

Утверждена
Постановлением Администрации
МО Алапаевское
от _____ 2020г. № _____


СХЕМА РАСПОЛОЖЕНИЯ ЗЕМЕЛЬНОГО УЧАСТКА ИЛИ ЗЕМЕЛЬНЫХ УЧАСТКОВ НА КАДАСТРОВОМ ПЛАНЕ ТЕРРИТОРИИ

Условный номер земельного участка:

Площадь земельного участка: 4226 кв.м.

Обозначение характерных точек границ	X	Y
n1	520635.23	1620144.19
n2	520631.39	1620172.16
n3	520487.60	1620174.66
n4	520488.12	1620144.48

Масштаб 1:3000

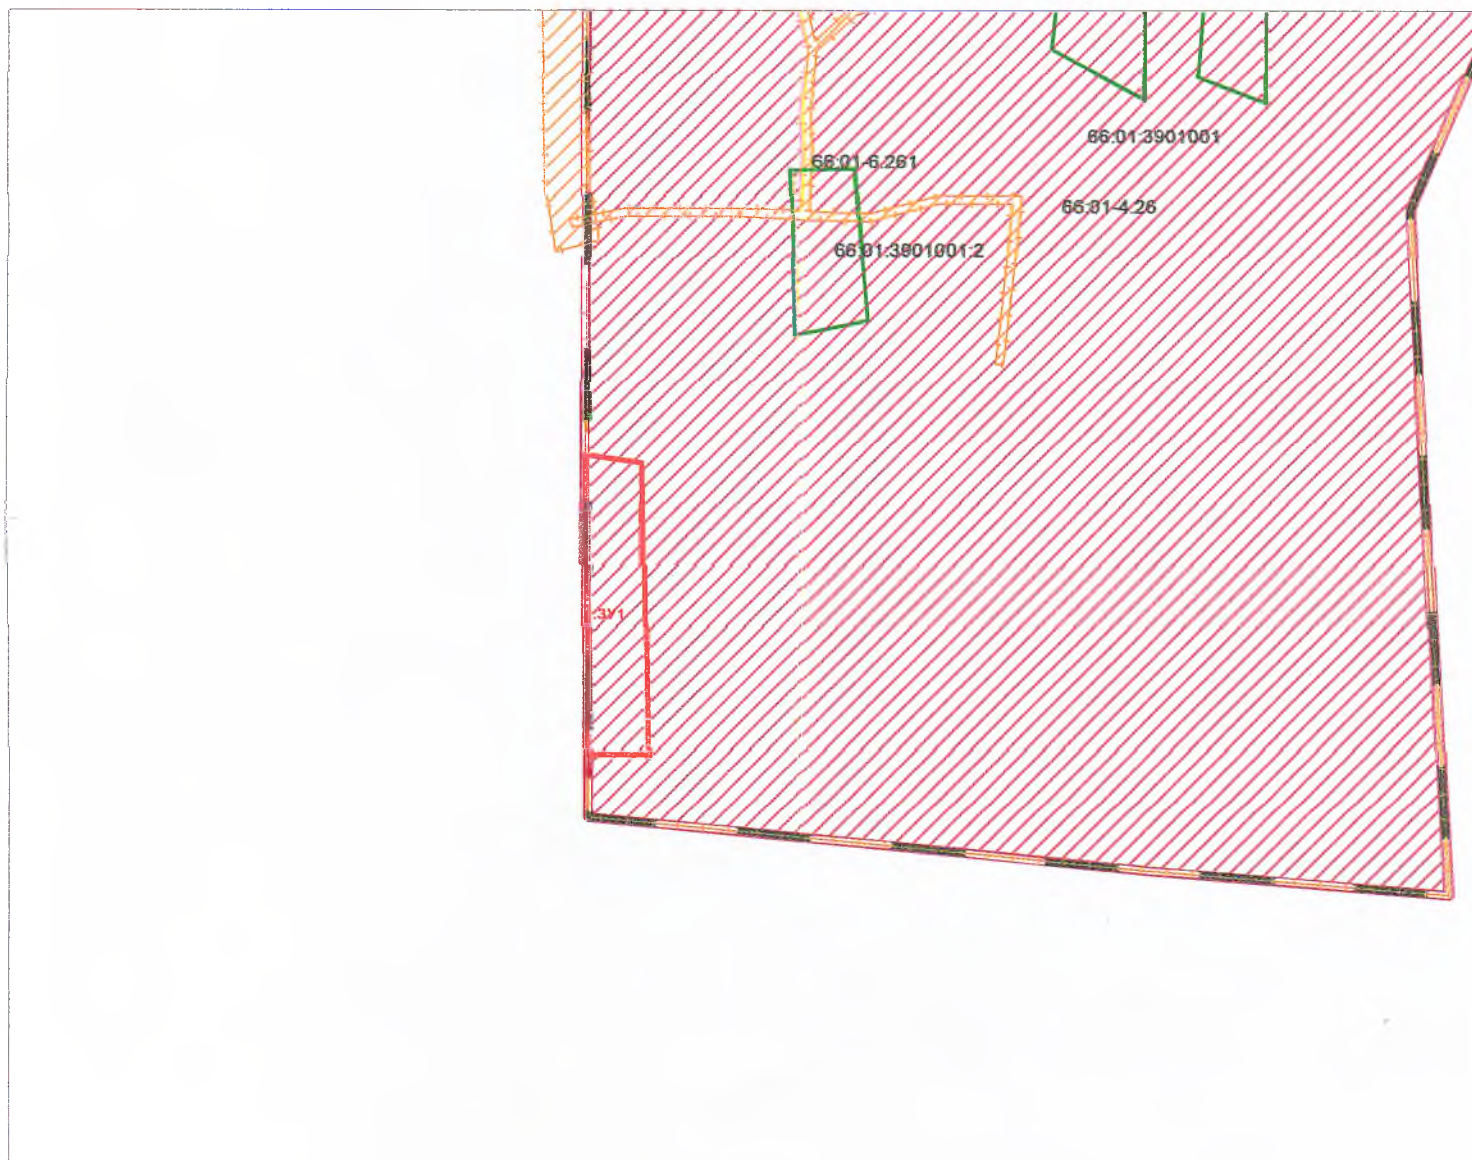

Условные обозначения:

 - граница земельного участка

Адрес (местоположение): Свердловская область, Алапаевский р-н, д. Мясникова,

Категория земель: земли населенных пунктов.

Площадь земельного участка: 4226 кв.м.