


СХЕМА РАСПОЛОЖЕНИЯ ЗЕМЕЛЬНОГО УЧАСТКА ИЛИ ЗЕМЕЛЬНЫХ УЧАСТКОВ НА КАДАСТРОВОМ ПЛАНЕ ТЕРРИТОРИИ

Условный номер земельного участка:

Площадь земельного участка: 387 кв.м.

| Обозначение характерных точек границ | X | Y | Обозначение характерных точек границ | X | Y |
|--|-----------|------------|--|-----------|------------|
| п1 | 475108.66 | 1602171.01 | п6 | 475101.10 | 1602196.54 |
| п2 | 475110.51 | 1602179.56 | п7 | 475098.17 | 1602193.27 |
| п3 | 475113.76 | 1602197.89 | п8 | 475095.88 | 1602185.17 |
| п4 | 475108.67 | 1602197.66 | п9 | 475096.34 | 1602169.83 |
| п5 | 475102.75 | 1602197.39 | | | |

Масштаб 1 :1500

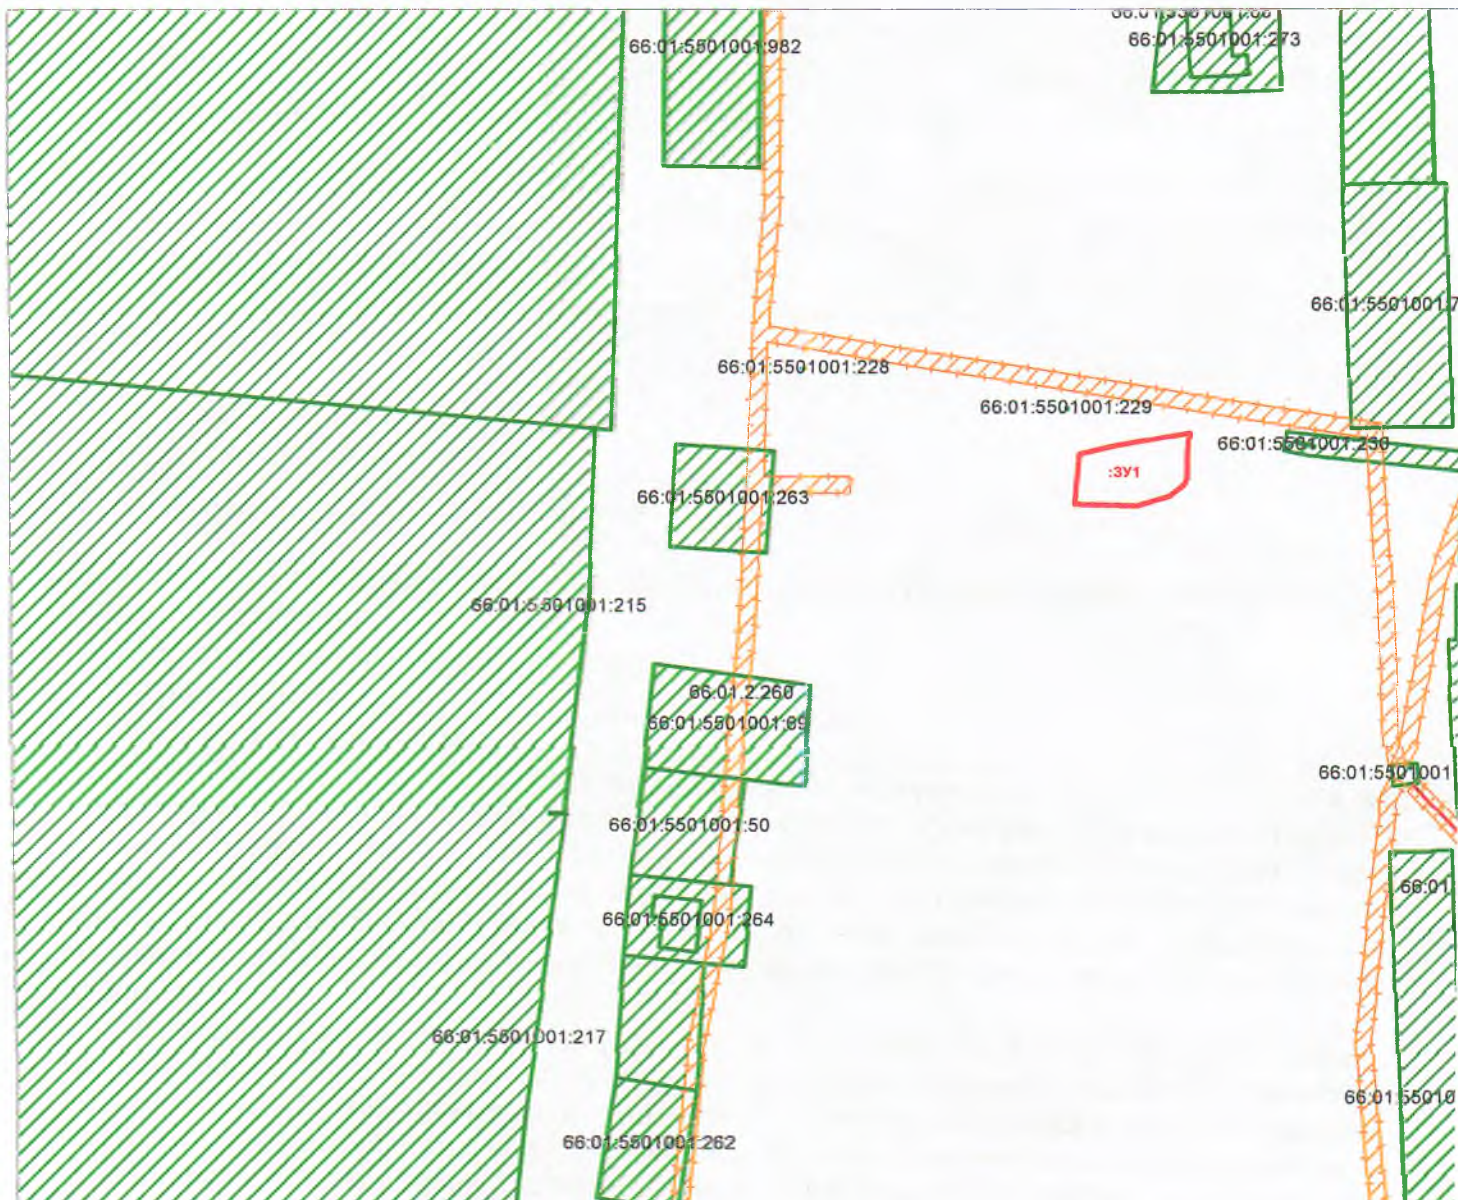

Условные обозначения:

— - Вновь образованная граница земельного участка

Адрес(местоположение): Свердловская обл., Алапаевский р-н, п. Курорт Самоцвет, в 55 м по направлению на восток от дом № 26 по ул. Курортная.

Категория земель: земли населенных пунктов.

Площадь земельного участка: 387 кв.м.

