

Утверждена
Постановлением Администрации
МО Алапаевское
от «__» _____ 2018г. № _____

СХЕМА РАСПОЛОЖЕНИЯ ЗЕМЕЛЬНОГО УЧАСТКА ИЛИ ЗЕМЕЛЬНЫХ УЧАСТКОВ НА КАДАСТРОВОМ ПЛАНЕ ТЕРРИТОРИИ


Основной номер земельного участка:

Площадь земельного участка: 8557448 кв.м.

Обозначение характерных точек границ	X	Y	Обозначение характерных точек границ	X	Y	Обозначение характерных точек границ	X	Y
1	531308.56	1603609.48	15	527824.55	1603903.45	29	528345.65	1602703.66
2	531122.05	1603619.80	16	527331.70	1603816.50	30	528416.56	1602283.09
3	531035.11	1603635.02	17	527230.09	1604114.28	31	528465.46	1602002.71
4	530699.03	1603692.61	18	526901.89	1604383.79	32	528664.34	1602160.29
5	529938.29	1603823.03	19	526410.68	1604394.66	33	529057.20	1602082.04
6	529605.47	1604377.27	20	526367.21	1603673.05	34	529526.55	1601920.11
7	529494.63	1604581.58	21	526341.12	1603401.36	35	529665.79	1601909.24
8	529196.85	1604881.53	22	526356.34	1603307.90	36	529844.43	1601953.53
9	528920.82	1605044.54	23	526458.49	1603168.80	37	530540.49	1602393.94
10	528754.54	1605020.63	24	526604.12	1603090.55	38	530920.18	1603317.68
11	527802.54	1604618.53	25	526738.88	1602890.59			
12	527731.63	1604602.77	26	527236.61	1602668.89			
13	528001.15	1604363.14	27	527274.11	1602486.31			
14	528046.25	1604136.01	28	527687.07	1602579.77			

Масштаб

1:5000

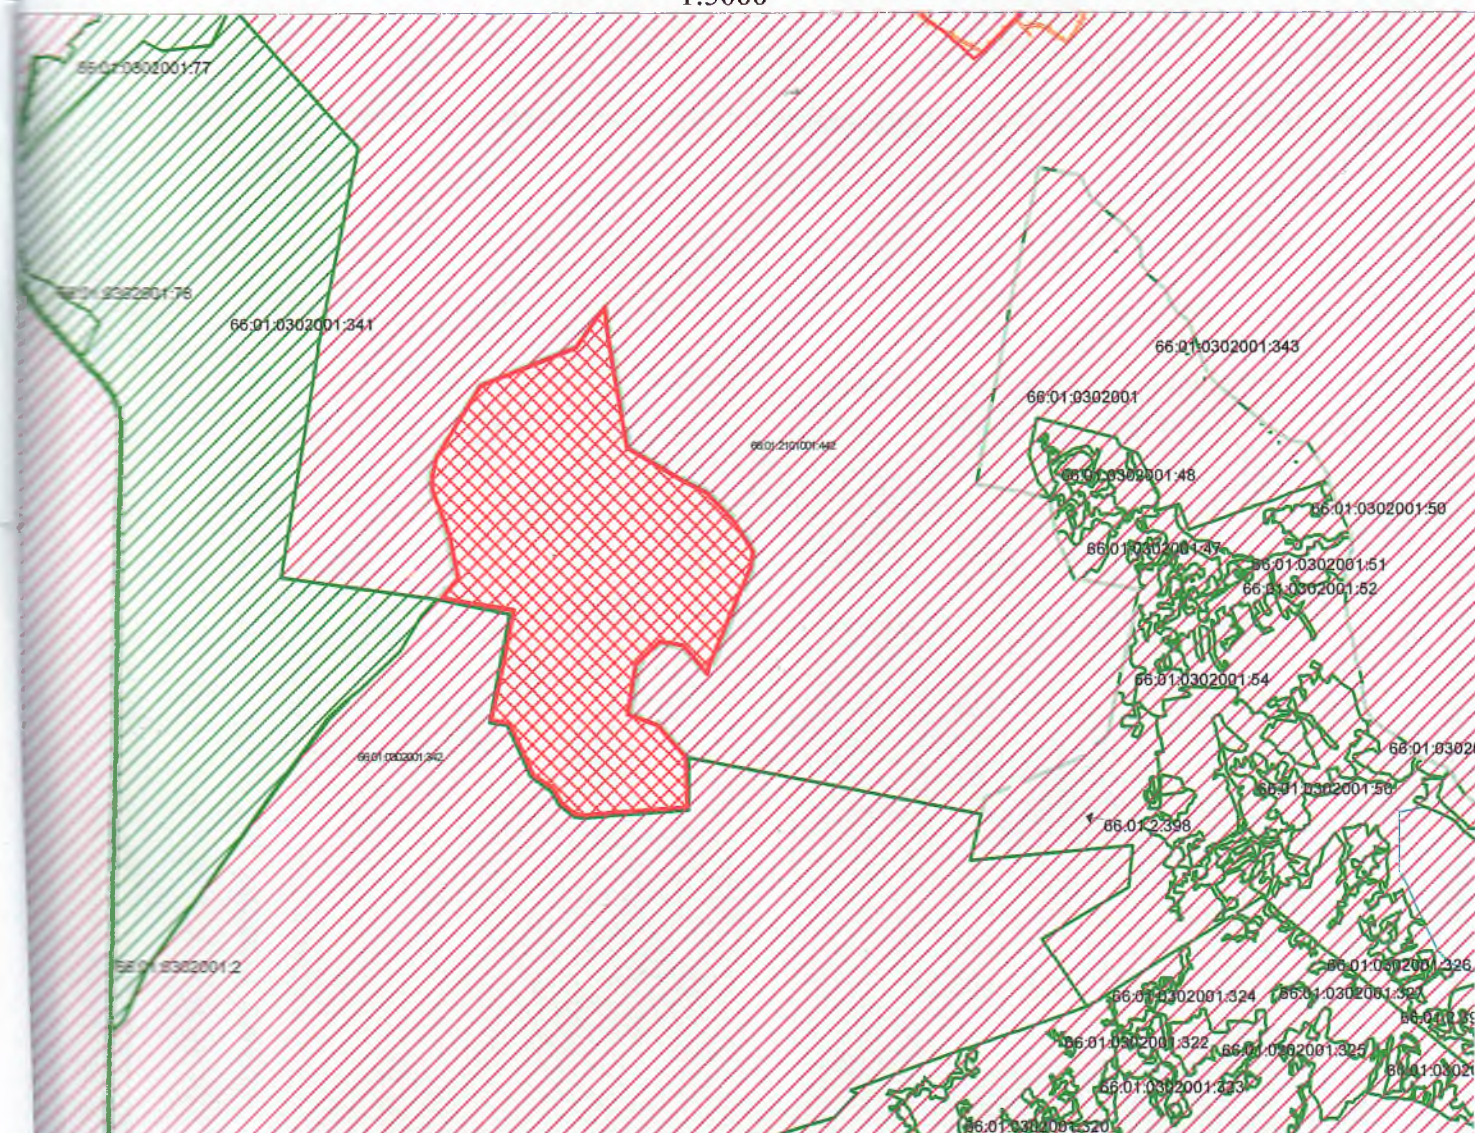

Условные обозначения:

— - Вновь образованная граница земельного участка