


## СХЕМА РАСПОЛОЖЕНИЯ ЗЕМЕЛЬНОГО УЧАСТКА ИЛИ ЗЕМЕЛЬНЫХ УЧАСТКОВ НА КАДАСТРОВЫЙ ПЛАНЕ ТЕРРИТОРИИ

Условный номер земельного участка:

Площадь земельного участка: 1000 кв.м.

Обозначение характерных точек границ	X	Y
1	518690.98	1594659.99
2	518701.85	1594675.70
3	518651.44	1594696.33
4	518642.87	1594679.32

Масштаб 1:1500

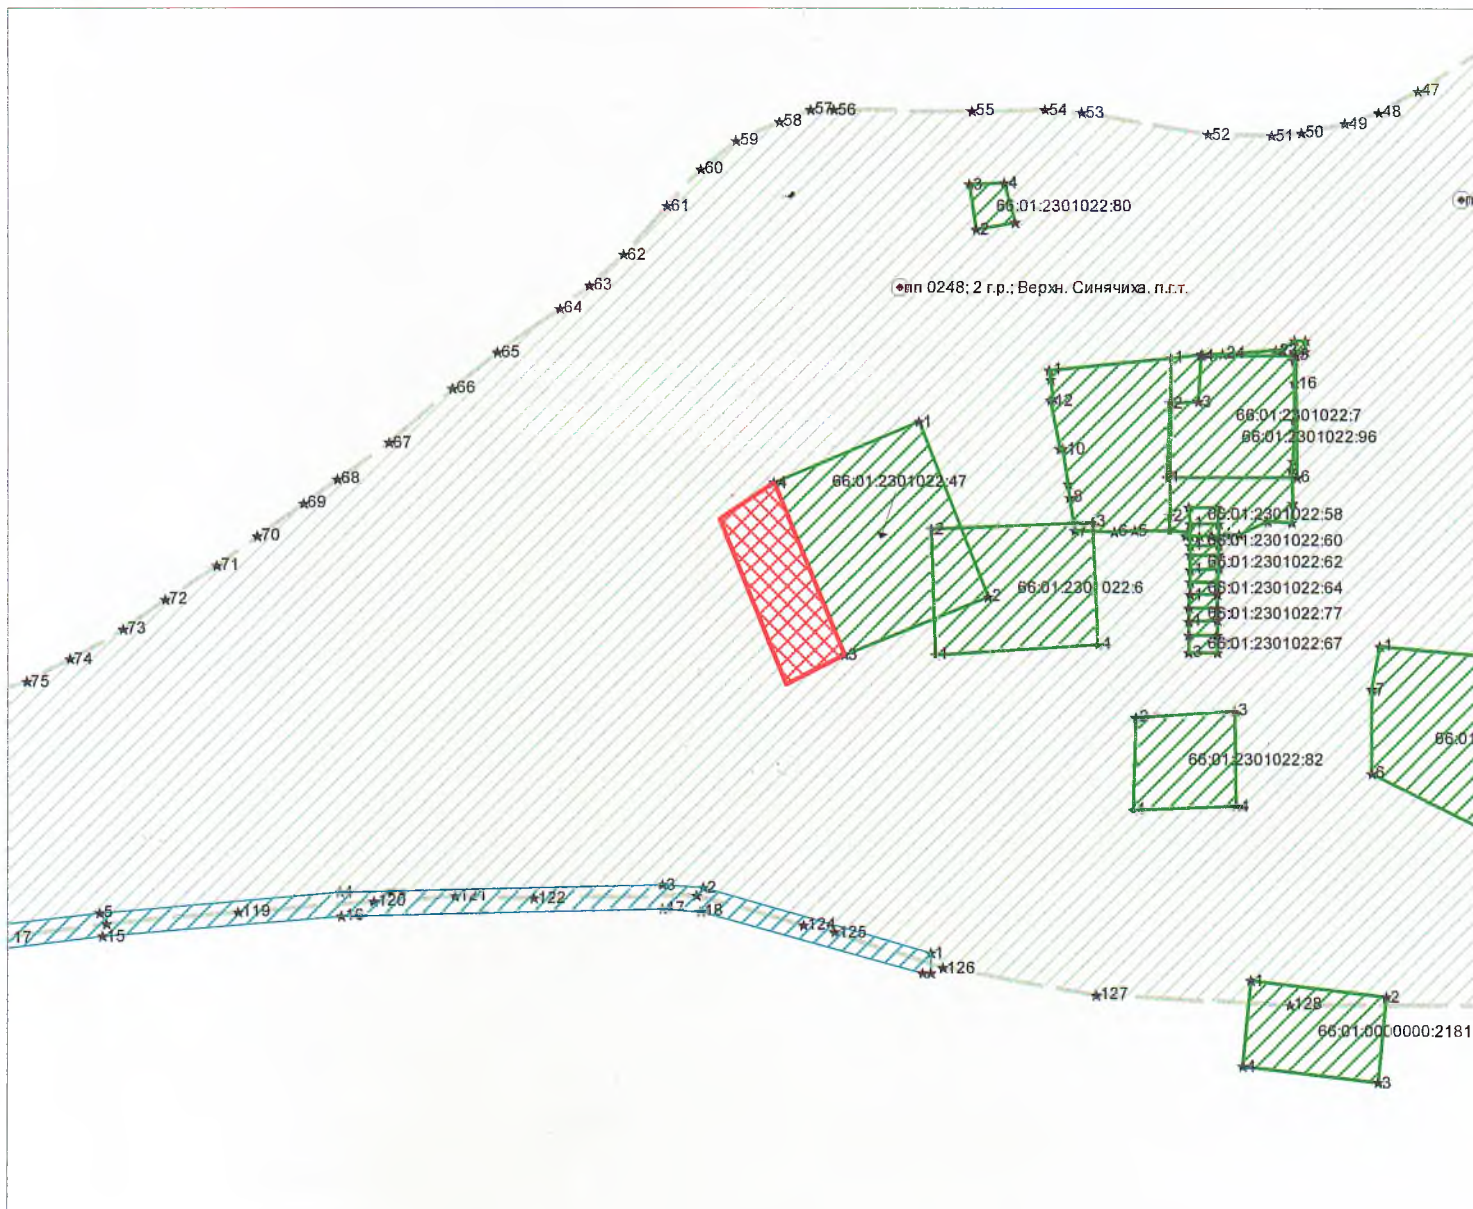

**Условные обозначения:**

- граница земельного участка

**Адрес (местоположение):** расположен примерно в 30 метрах по направлению на запад от ориентира - жилой дом, адрес ориентира: Свердловская область, Алапаевский район, р.п. Верхняя Синячиха, ул. Ленина, 16

**Площадь:** 1000 кв.м.

**Категория земель:** земли населенных пунктов.

