
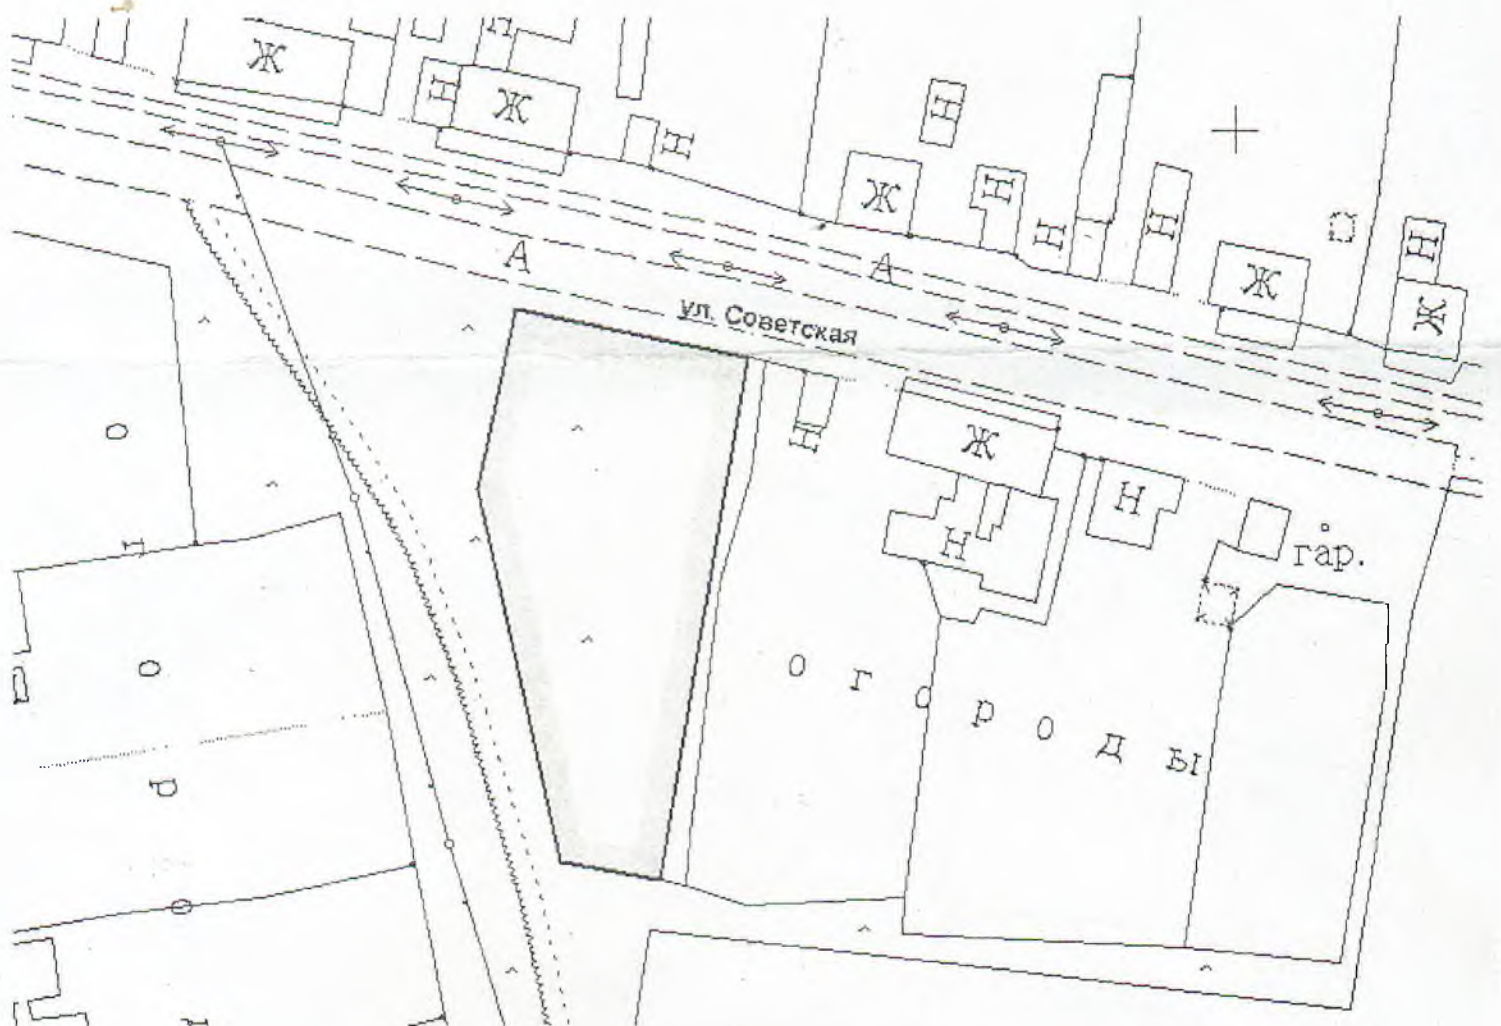


Квартал земельного участка 66:01:4301001
 Адрес: Земельный участок, расположен примерно в 100 метрах по направлению на восток от ориентира - жилой дом, расположенного за границами земельного участка адрес ориентира: Свердловская область, Алапаевский район, д. Бутакова, ул Советская, д 20
 Площадь земельного участка: 1809 кв.м
 Разрешенное использование: индивидуальные жилые дома с приусадебными участками

Масштаб 1:1000

№ точек	Обозначение смежных землепользователей
1-5	Земли общего пользования
5-1	Земли общего пользования

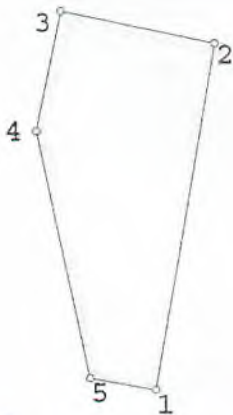

Директор ООО ПТБ «Скиф»

Г.Б. Подойников

Схема расположения земельного участка на кадастровом плане территории

Кадастровый квартал	66:01:4301001	
Площадь земельного участка	1809 кв.м	
Обозначение характерных точек границ	Координаты X Y	
1	502121.09	1625602.90
2	502189.81	1625614.54
3	502196.22	1625583.84
4	502172.46	1625578.93
5	502123.44	1625589.84

