


Кадастровый квартал земельного участка: 66:01:4101001

Адрес: Земельный участок, расположен примерно в 100метрах по направлению на запад от ориентира- Жилой дом, расположенного за границами земельного участка адрес ориентира: Свердловская область, Алапаевский район, с. Костино, ул. Чапаева, 5

Площадь земельного участка: 62972 кв.м


Разрешенное использование: Сельскохозяйственные предприятия — фермы по содержанию животных склады сельскохозяйственной продукции.

СХ-1

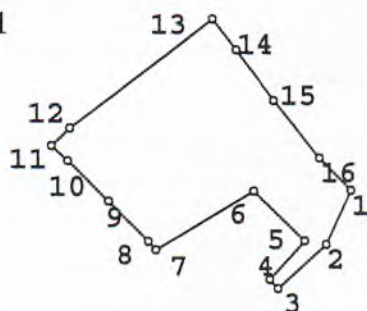

Масштаб 1:3000

№ точек	Обозначение смежных землепользователей
1-16	Земли общего пользования
16-1	Земли общего пользования

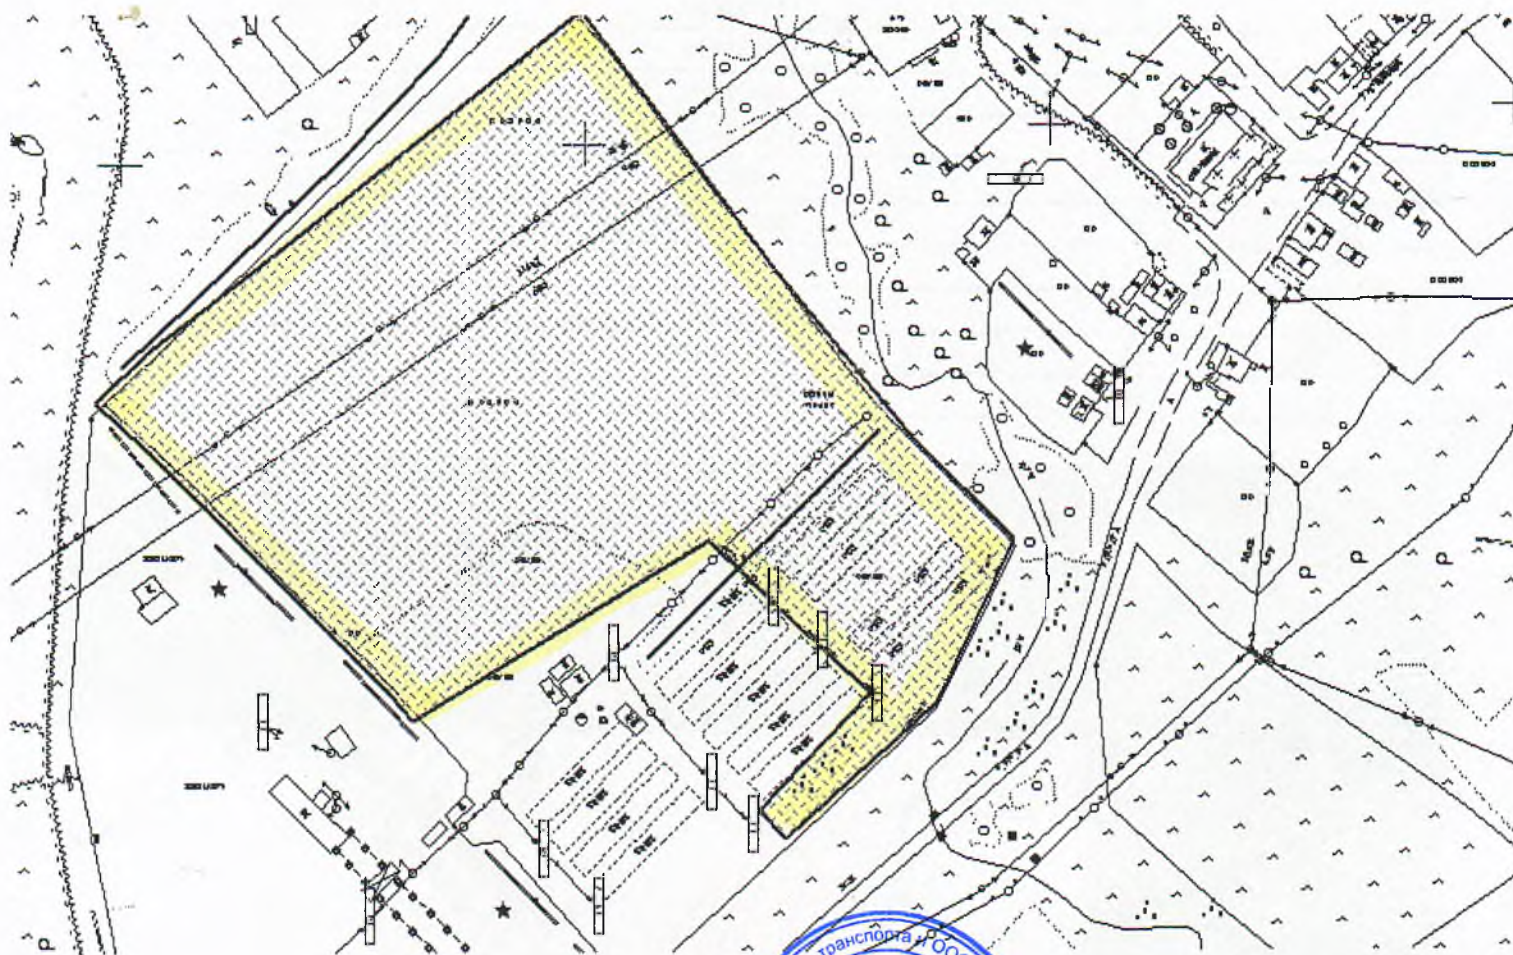

Начальник отдела архитектуры и градостроительства архитектуры и градостроительства
Управления градостроительства, транспорта и ООС градостроительства
Администрации муниципального образования Алапаевское

М.Н. Лучистая

Директор ООО ПТБ «Скиф»

Г.Б. Подойников



Схема расположения земельного участка на кадастровом плане территории

Кадастровый квартал земельного участка	66:01:4101001	
Площадь земельного участка	62972 кв.м	
Обозначение характерных точек границ	Координаты	
	X	Y
1	504605.65	1624748.23
2	504535.74	1624714.93
3	504477.11	1624650.95
4	504488.87	1624639.77
5	504540.07	1624686.40
6	504604.91	1624617.88
7	504528.39	1624489.55
8	504539.34	1624479.83
9	504591.69	1624427.87
10	504644.19	1624374.76
11	504664.27	1624353.59
12	504687.05	1624377.27
13	504831.07	1624563.12
14	504791.03	1624594.48
15	504723.73	1624644.24
16	504648.15	1624705.62

