

Утверждена
Постановлением Администрации
МО Алапаевское
от «__» _____ 2019г. № _____


СХЕМА РАСПОЛОЖЕНИЯ ЗЕМЕЛЬНОГО УЧАСТКА ИЛИ ЗЕМЕЛЬНЫХ УЧАСТКОВ НА КАДАСТРОВОМ ПЛАНЕ ТЕРРИТОРИИ

Условный номер земельного участка:

Площадь земельного участка: 1995 кв.м.

Обозначение характерных точек границ	X	Y
1	506926.66	1602880.20
н1	506948.98	1602897.93
н2	506905.43	1602952.73
2	506883.11	1602935.00

Масштаб 1:1500

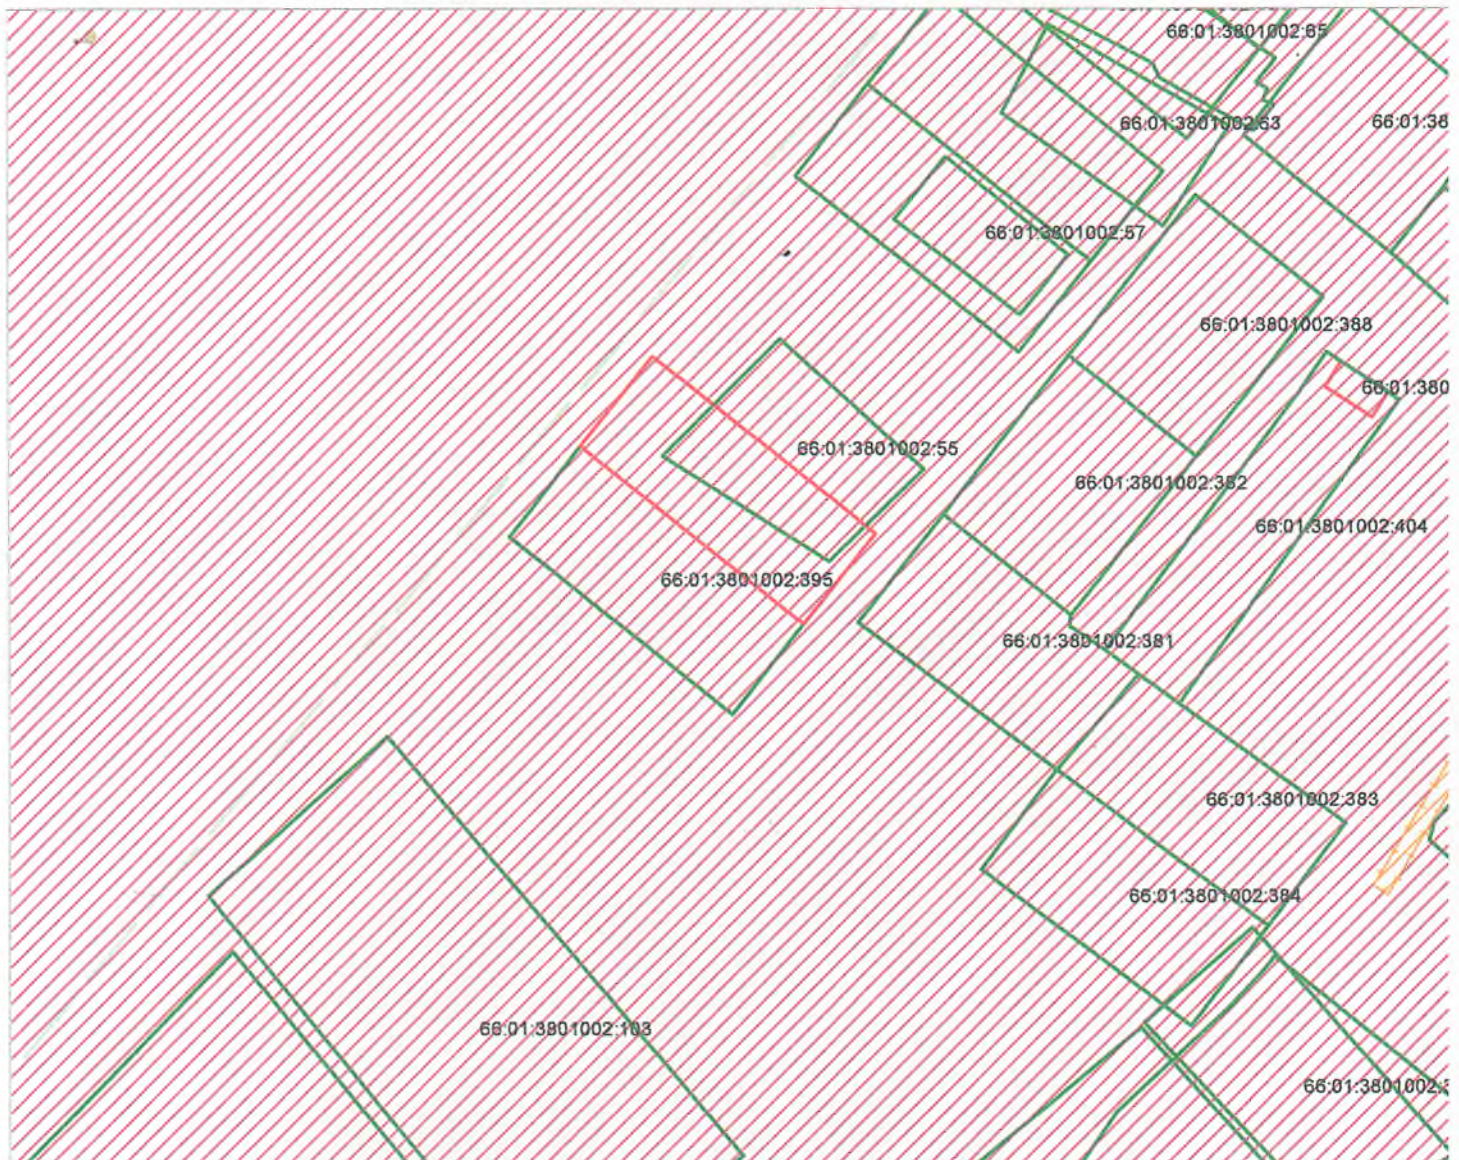

Условные обозначения:

 - граница земельного участка

Адрес (местоположение): расположен примерно в 390 метрах по направлению на юго-запад от ориентира - жилой дом, адрес ориентира: Свердловская область, Алапаевский район, с. Толмачево, ул. Школьная, 20

Площадь: 1995 кв.м.

Категория земель: земли населенных пунктов.

