


Кадастровый квартал земельного участка 66:01:4601001

Адрес: земельный участок, расположен примерно в 200 метрах по направлению на юго-восток от ориентира нежилое здание, расположенного за границами участка, адрес ориентира: Свердловская область, д. Вогулка, ул. Восточная 1а


Площадь земельного участка: 2170 кв.м

Разрешенное использование: Для сельскохозяйственного использования

Масштаб 1:3000

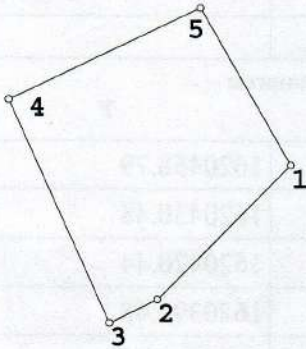

№ точек	Обозначение смежных землепользователей
1-5	Земли общего пользования
5-1	Земли общего пользования

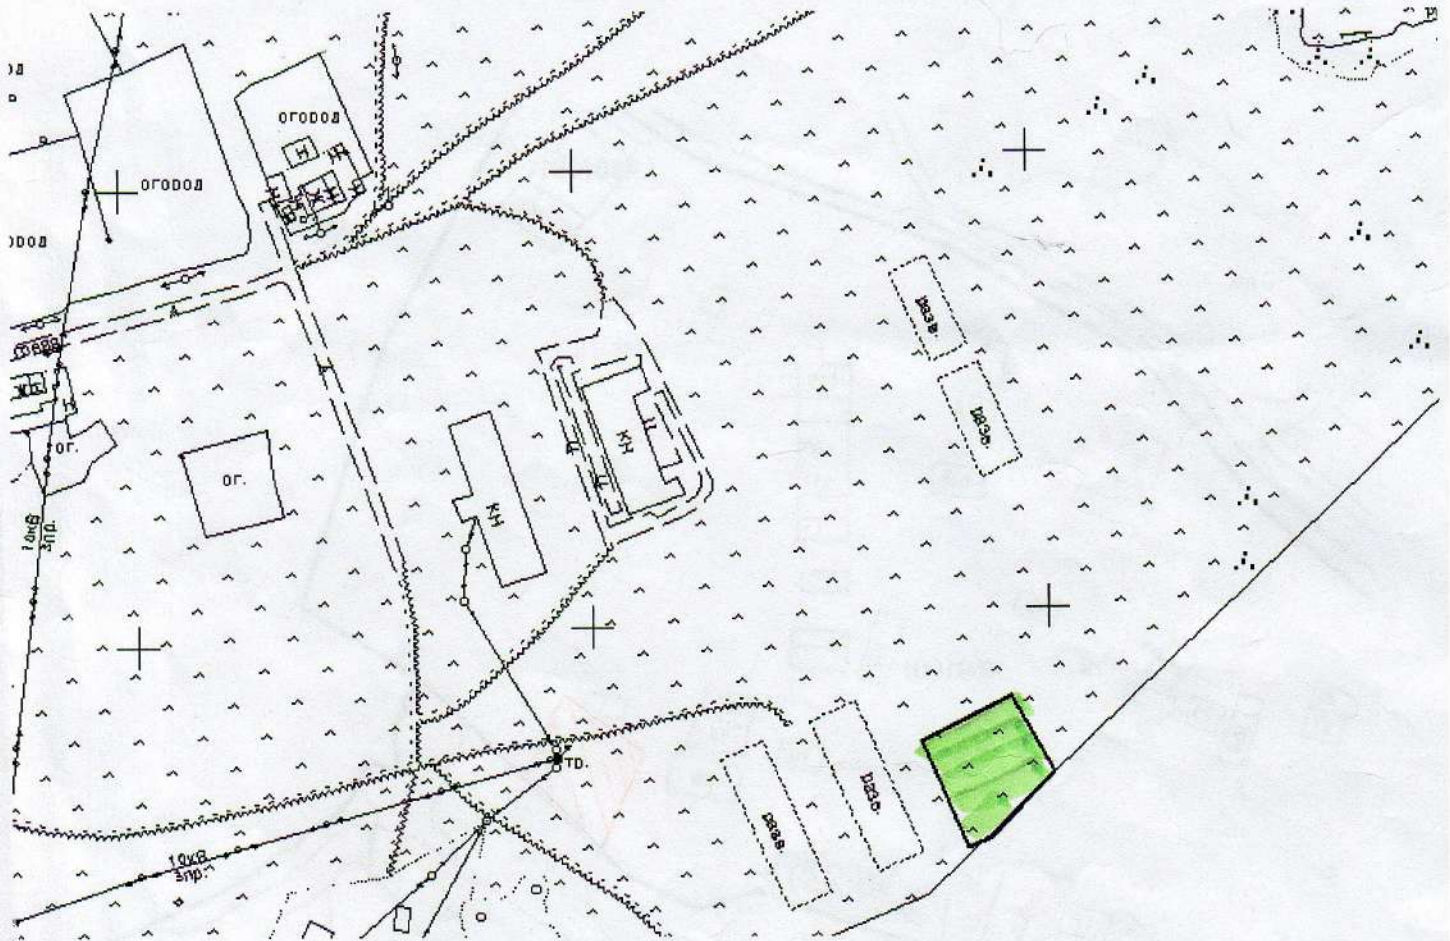

Начальник отдела архитектуры и градостроительства
Управления градостроительства, транспорта и ООС
Администрации муниципального образования Алапаевское

Директор ООО ПТБ «Скиф»



Г.Б. Подойников

М.Н. Лучистая

Схема расположения земельного участка на кадастровом плане территории

Кадастровый квартал земельного участка	66:01:4601001	
Площадь земельного участка	2170 кв.м	
Обозначение характерных точек границ	Координаты	
	X	Y
1	493505.90	1620458.79
2	493477.75	1620430.48
3	493472.79	1620420.44
4	493519.76	1620399.48
5	493539.10	1620439.69

