

Схема расположения земельного участка или земельных участков на кадастровом плане территории

Утверждена

(наименование документа об утверждении, включая

наименования органов государственной власти или

органов местного самоуправления, принявших решение об утверждении схемы или подписавших соглашение о перераспределении земельных участков)

от N

Адрес (местоположение): Свердловская область, Алапаевский район, пгт. Верхняя Синячиха, примерно в 20 метрах по направлению на восток от дома № 7 по ул. Цветочная.

Территориальная зона: МЦ. Многоцелевая зона пгт. Верхняя Синячиха МО Алапаевское

Разрешенное использование земельного участка: для индивидуального жилищного строительства


Кадастровый квартал, в котором расположен образуемый земельный участок: 66:01:2301011

Обозначение образуемого земельного участка: :3У1

Площадь образуемого земельного участка: 1650 кв.м.

Категория земель: земли населенных пунктов

Масштаб 1:1500

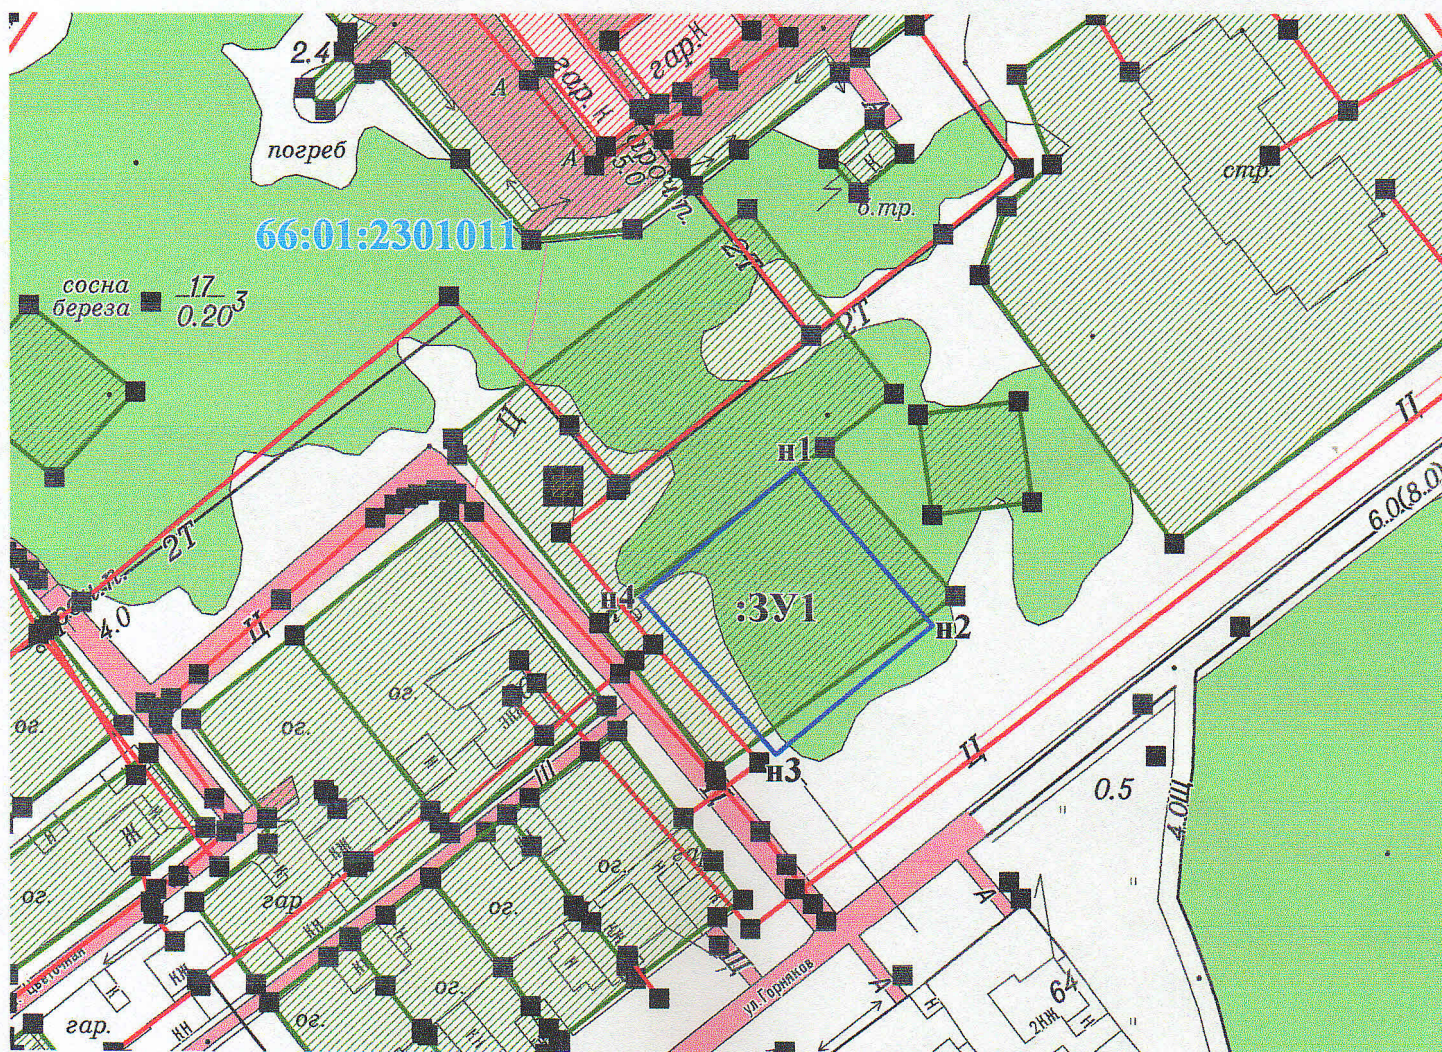

Условные обозначения:

- граница образуемого земельного участка
- 66:01:2301011 - обозначение кадастрового квартала
- 66:01:2301011:3У1 - условный номер образуемого земельного участка

Система координат: МСК-66, зона 1

Условный номер земельного участка: 66:01:2301011:3У1							
Площадь земельного участка: 1650 кв.м.							
		Координаты, м				Координаты, м	
№ п/п	Обозначение характерных точек	X	Y	№ п/п	Обозначение характерных точек	X	Y
1	2	3	4	1	5	6	7
1	н1	520648.41	1596403.83	4	н4	520622.62	1596372.89
2	н2	520617.34	1596430.73	5	н1	520648.41	1596403.83
3	н3	520591.69	1596399.79	6	-	-	-