


Схема расположения земельного участка на кадастровом плане территории

Кадастровый номер земельного участка	66:01:3701001: 3У1	
Площадь земельного участка	1596 кв.м	
Обозначение характерных точек границ	Координаты	
	X	Y
1	506914.33	1599061.57
2	506912.33	1599090.11
3	506937.52	1599100.39
4	506964.59	1599086.35
5	506966.18	1599065.72

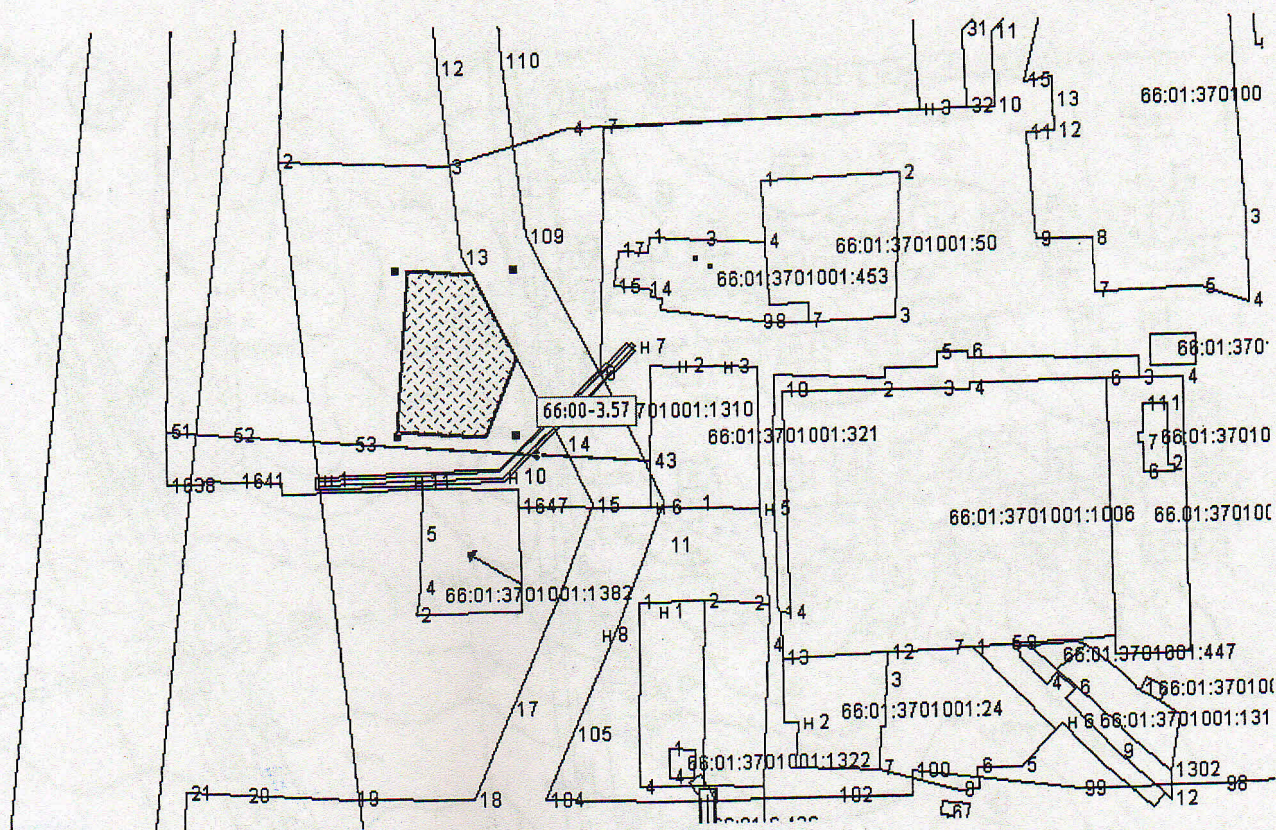


Кадастровый квартал земельного участка: 66:01:3701001: 3У1

Адрес: земельный участок находится примерно в 40 метрах по направлению на запад от ориентира - жилой дом, расположенный за пределами участка, адрес ориентира: Свердловская область, Алапаевский район, п. Заря, пер. Батина, 3


Площадь земельного участка: 1596 кв.м

Разрешенное использование: для индивидуального жилищного строительства

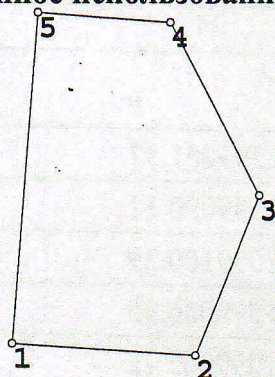


Масштаб 1:2000

№ точек	Обозначение смежных землепользователей
1-5	Земли общего пользования
5-1	Земли общего пользования

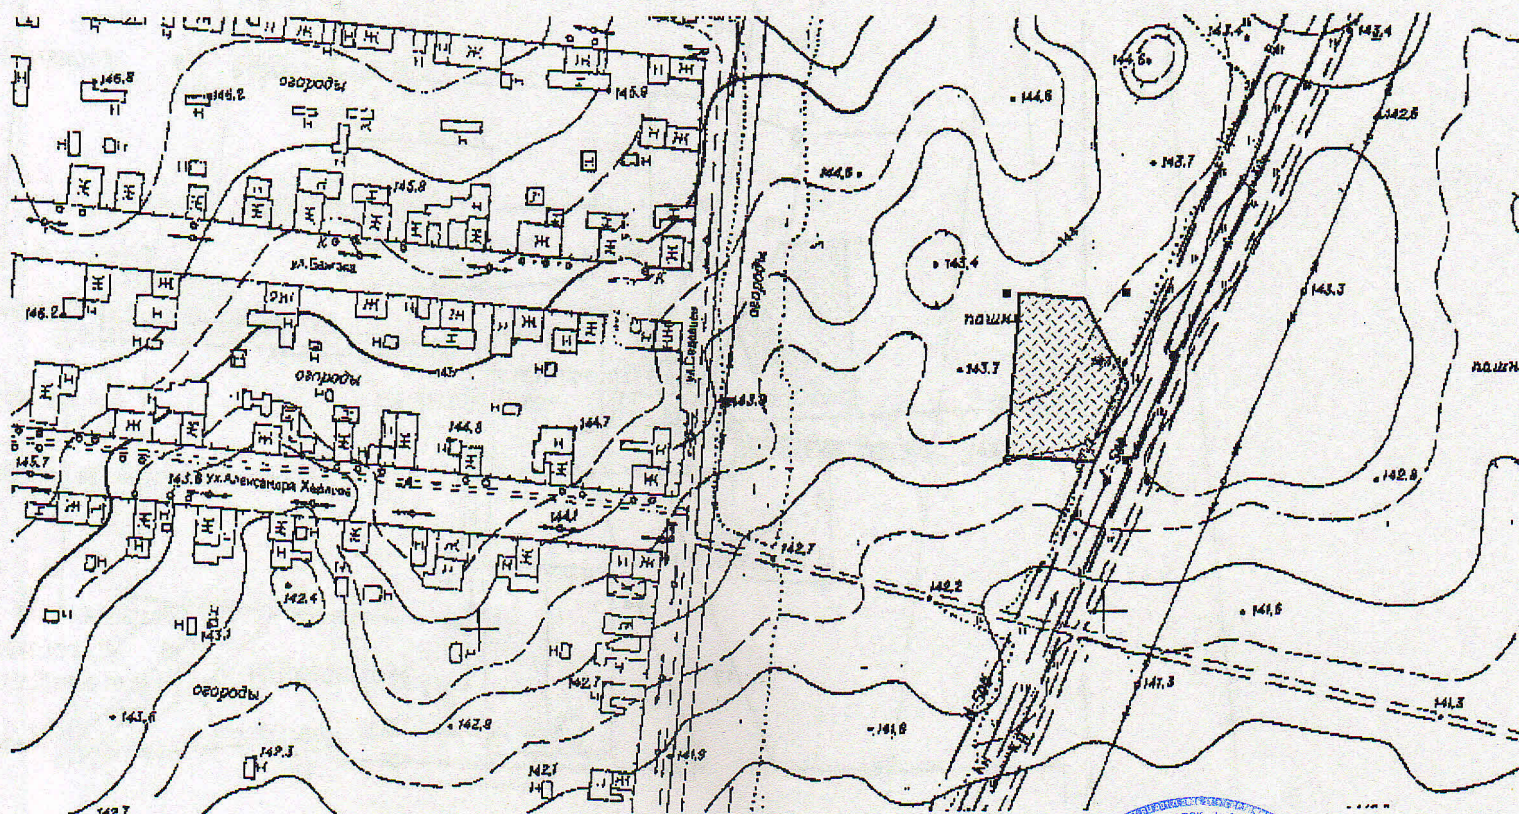

Начальника управления МИАГ Администрации
МО Алапаевское

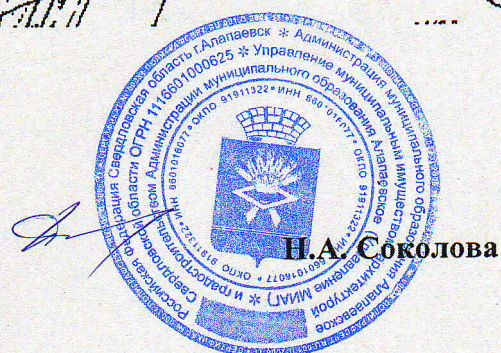

Директор ООО ПТБ «Скиф»



Г.Б. Подойников