


Схема расположения земельного участка на кадастровом плане территории

Кадастровый номер земельного участка	66:01:3701001: 3У1	
Площадь земельного участка	1800 кв.м	
Обозначение характерных точек границ	Координаты	
	X	Y
1	506969.03	1599028.00
2	506966.18	1599065.72
3	506964.59	1599086.35
4	506970.24	1599083.40
5	506999.87	1599080.17
6	506999.91	1599079.30
7	507001.92	1599030.50

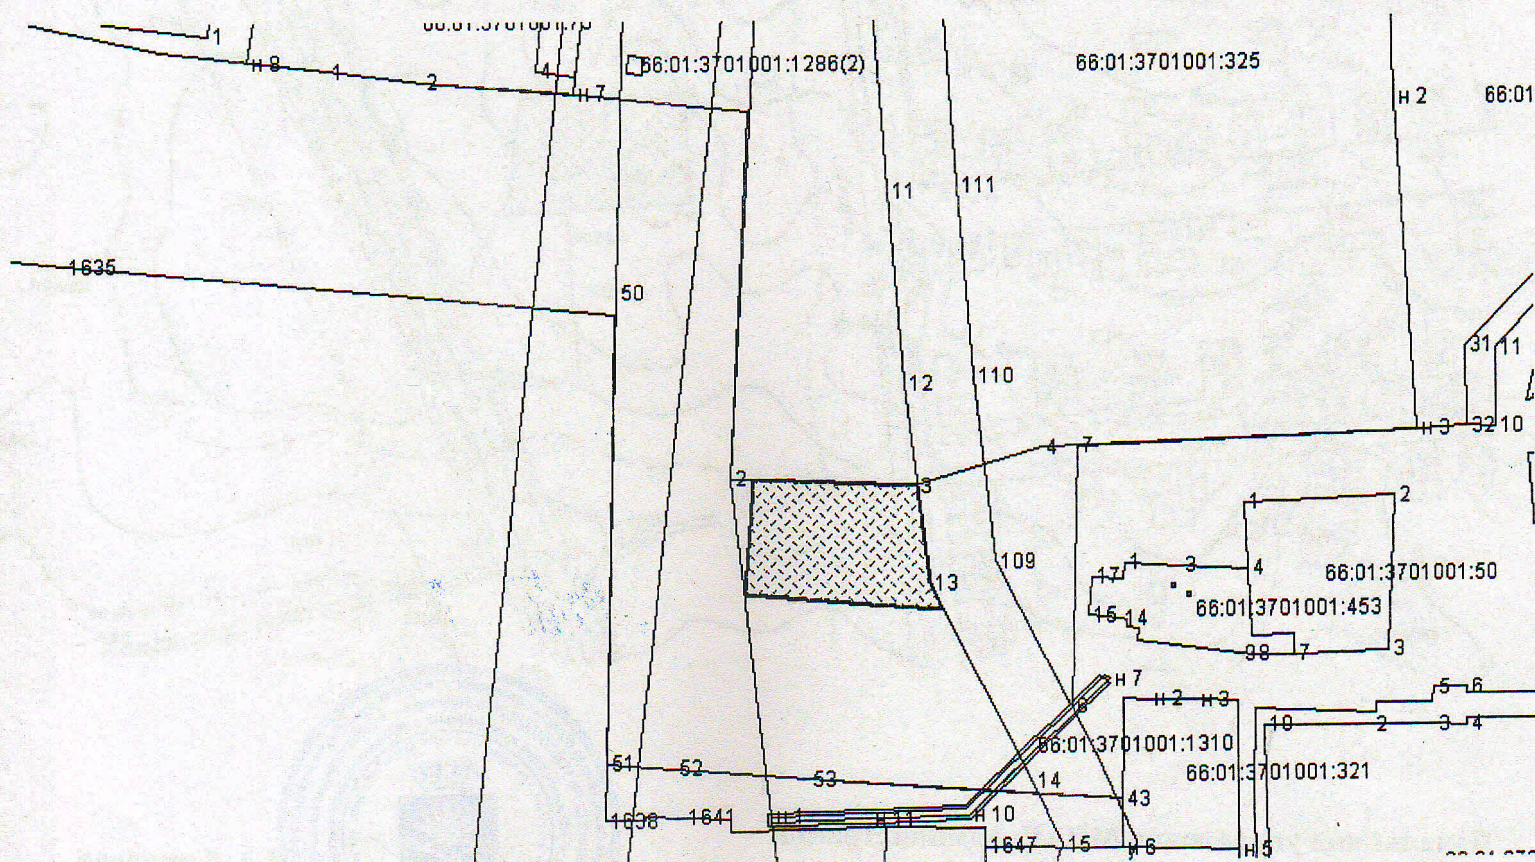


Кадастровый квартал земельного участка: 66:01:3701001: 3У1

Адрес: земельный участок находится примерно в 50 метрах по направлению на северо - запад от ориентира - жилой дом, расположенный за пределами участка, адрес ориентира: Свердловская область, Алапаевский район, п. Заря, пер. Батина, 3


Площадь земельного участка: 1800 кв.м

Разрешенное использование: для индивидуального жилищного строительства

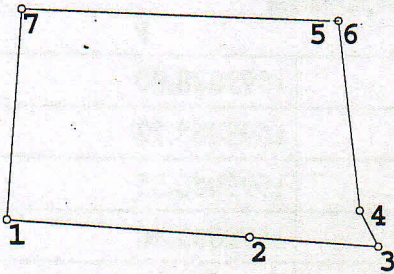

Масштаб 1:2000

№ точек	Обозначение смежных землепользователей
1-5	Земли общего пользования
5-7	Земельный участок: с к.н.66:01:3701001:325

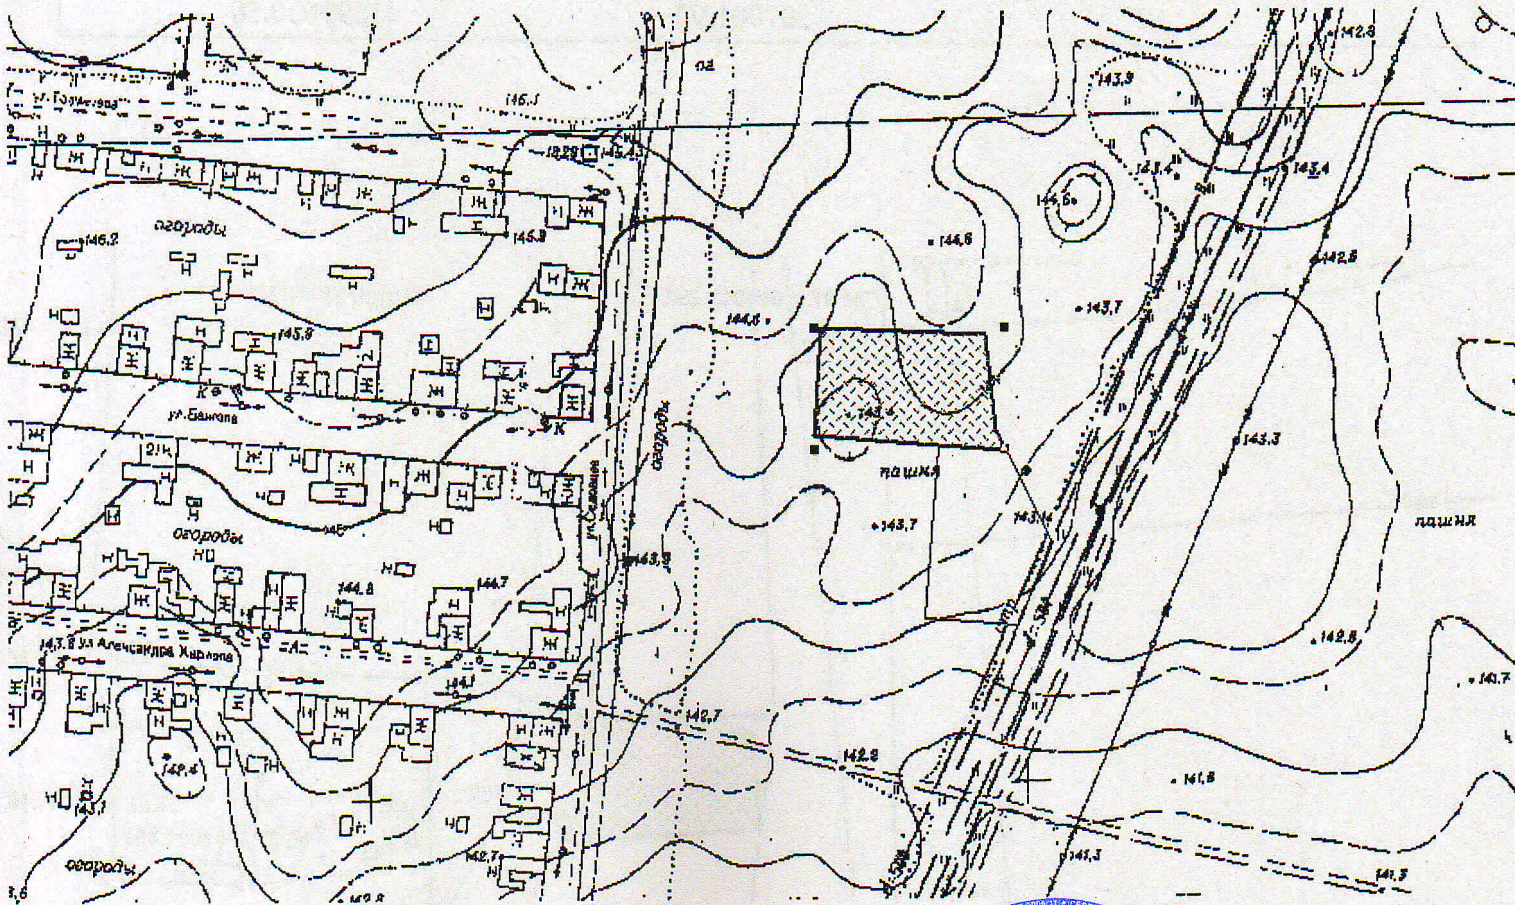

Начальника управления МИАГ Администрации
МО Алапаевское



Н.А. Соколова

Директор ООО ПТБ «Скиф»



Г.Б. Подойников