


Схема расположения земельного участка на кадастровом плане территории

Кадастровый номер земельного участка	66:01:3701001: 3У1	
Площадь земельного участка	1725 кв.м	
Обозначение характерных точек границ	Координаты	
	X	Y
1	506966.18	1599065.72
2	506914.33	1599061.57
3	506916.36	1599033.63
4	506966.32	1599027.86
5	506969.03	1599028.00

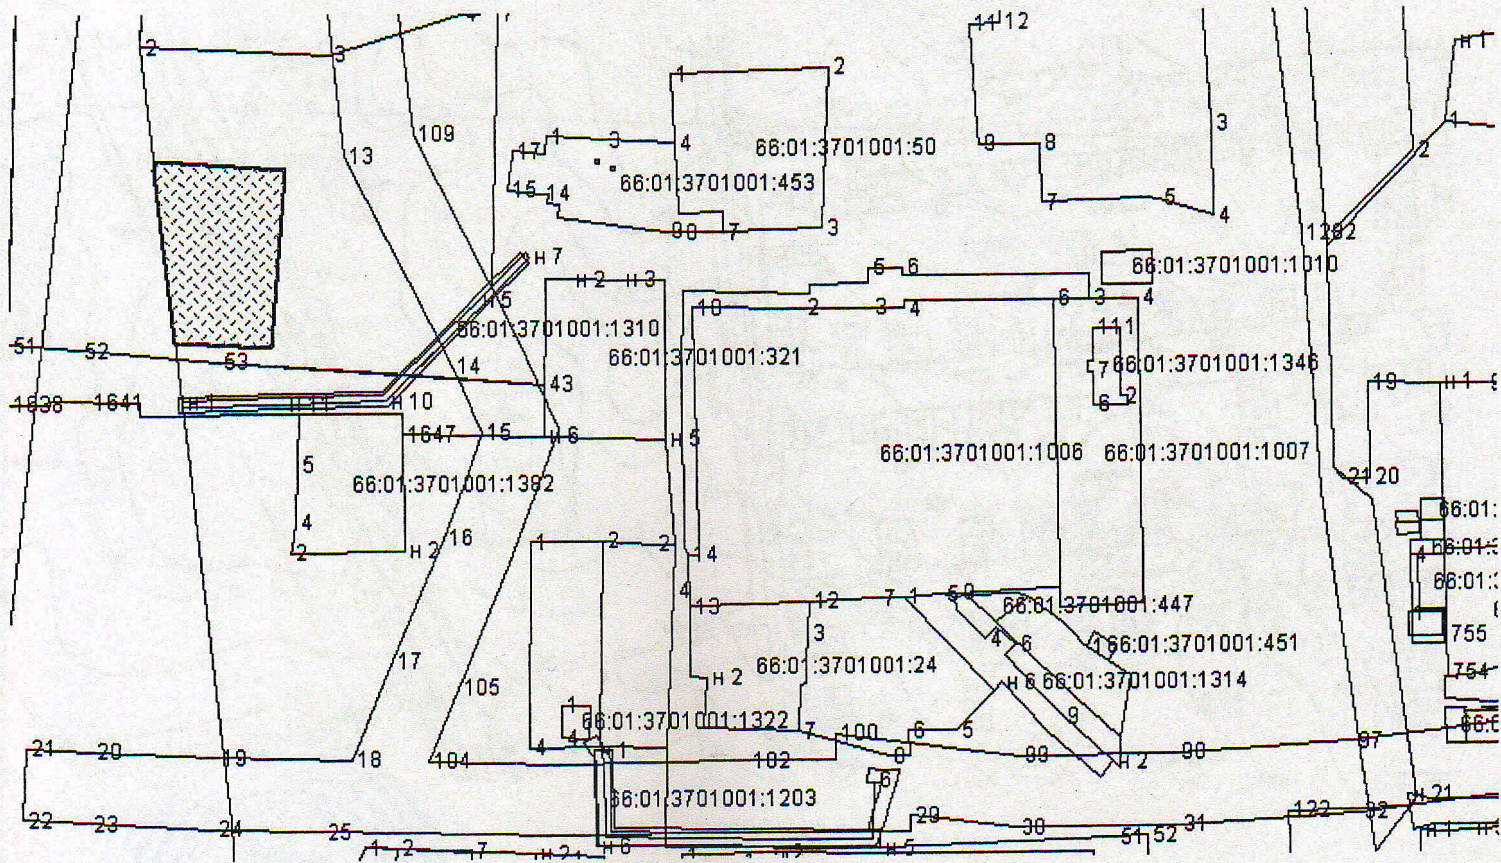


Кадастровый квартал земельного участка: 66:01:3701001: 3У1

Адрес: земельный участок находится примерно в 70 метрах по направлению на запад от ориентира - жилой дом, расположенный за пределами участка, адрес ориентира: Свердловская область, Алапаевский район, п. Заря, пер. Багина, 3


Площадь земельного участка: 1725 кв.м

Разрешенное использование: для индивидуального жилищного строительства

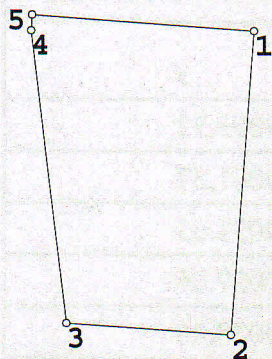


Масштаб 1:2000

№ точек	Обозначение смежных землепользователей
1-5	Земли общего пользования
5-1	Земли общего пользования

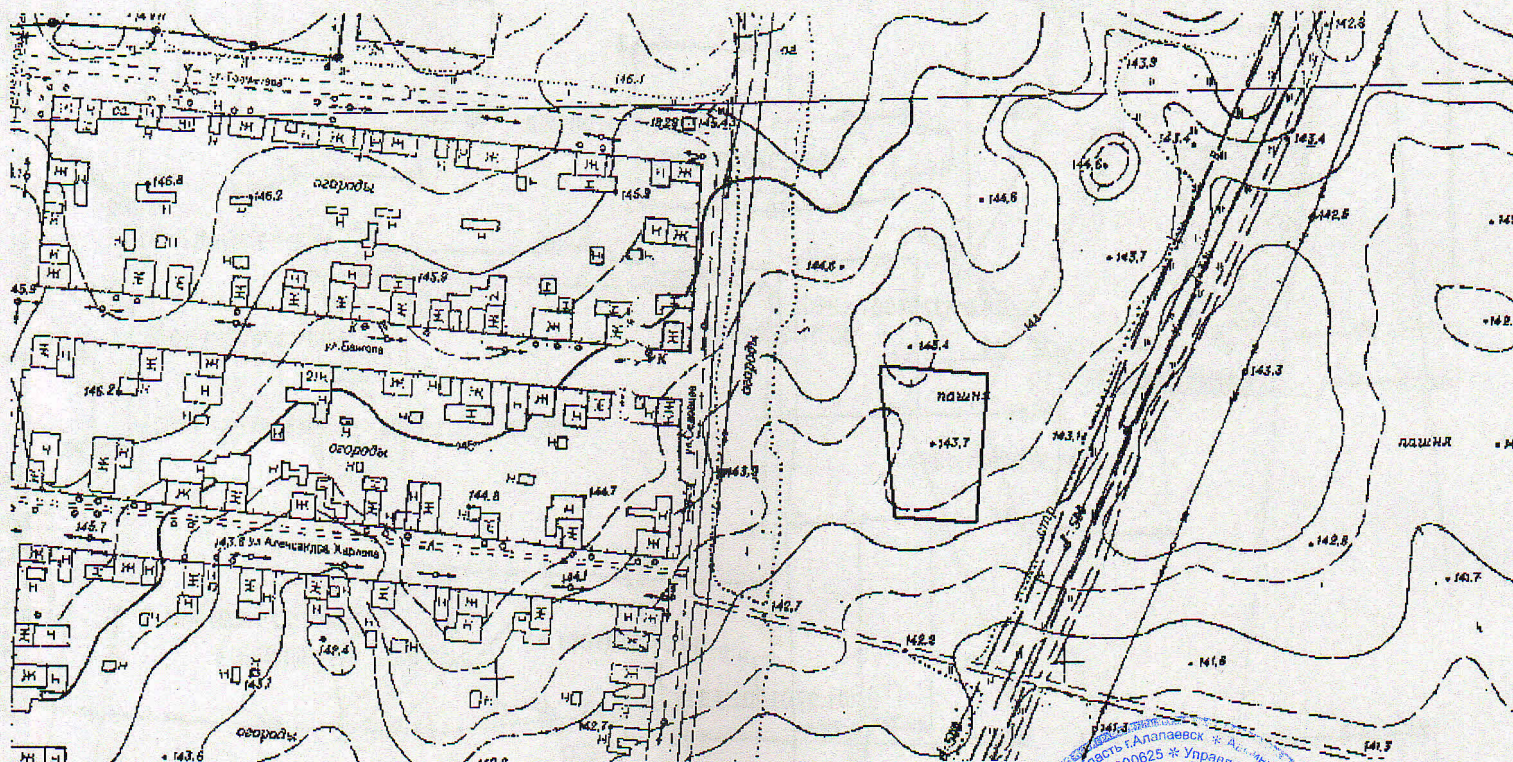

Начальника управления МИАГ Администрации
МО Алапаевское

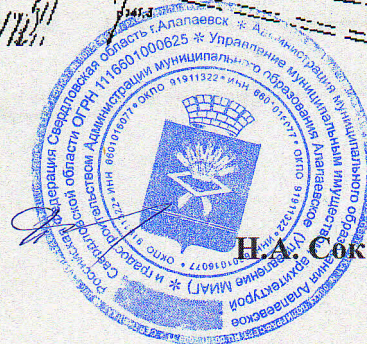

Директор ООО ПТБ «Скиф»



Г.Б. Подойников