


**Схема расположения земельного участка или земельных участков  
на кадастровом плане территории**

Площадь земельного участка

: 780 кв.м

Условный номер земельного участка

: :3У1

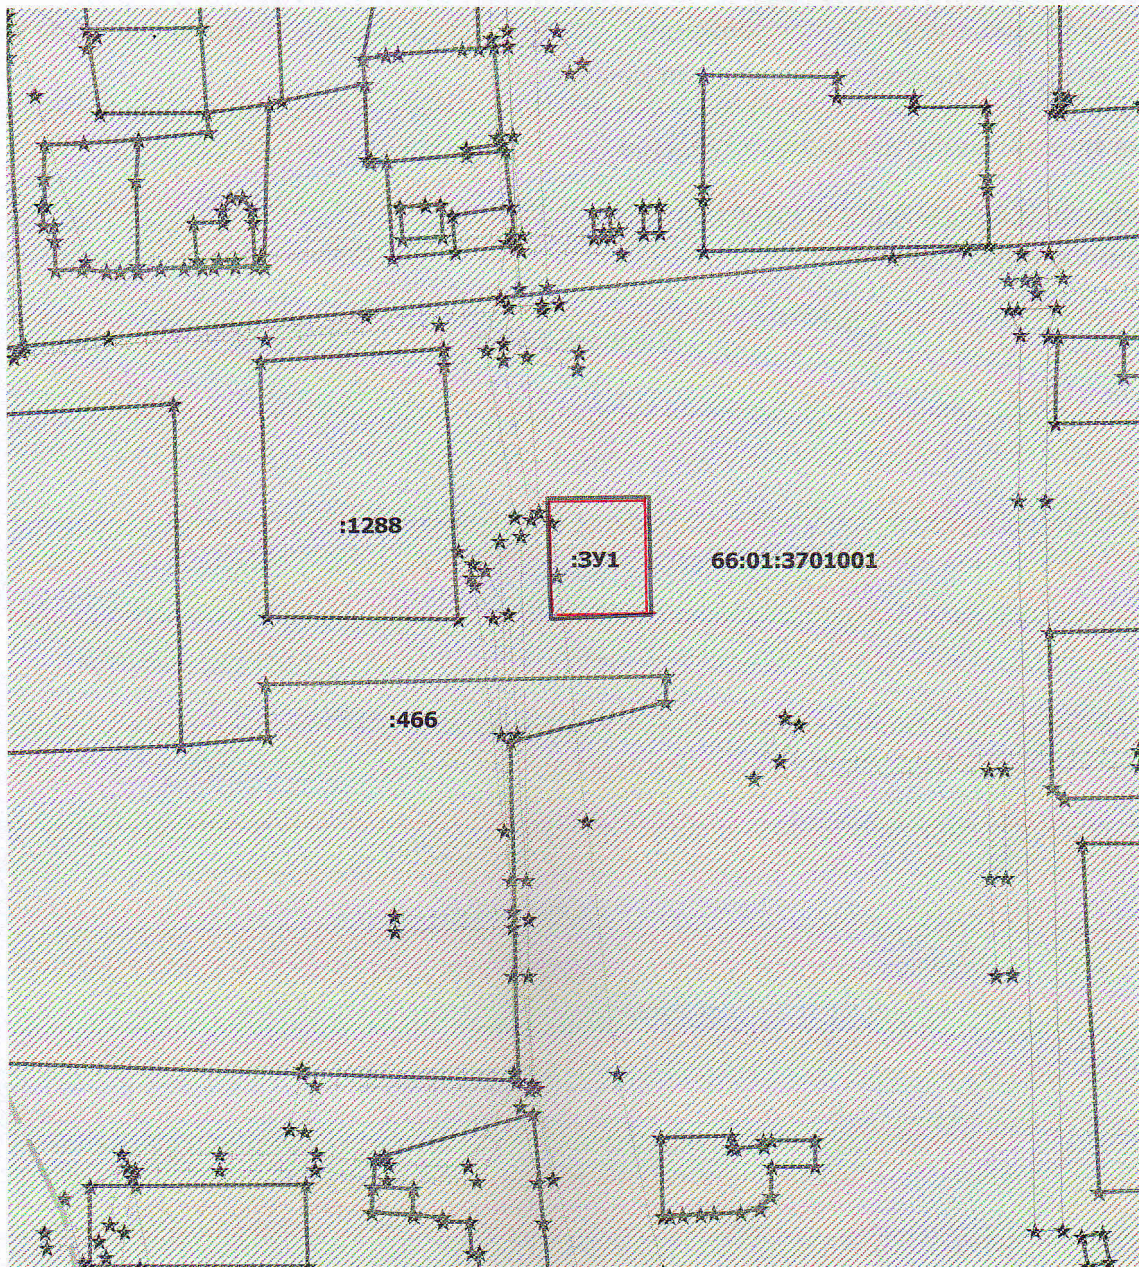

Условные обозначения:

- граница земельного участка,

66:01:3701001 - обозначение кадастрового квартала



Обозначение характерных точек границ: :3У1	X	Y	Обозначение характерных точек границ участка	X	Y
1	506604.87	1599622.29	-	-	-
2	506605.20	1599648.13	-	-	-
3	506575.13	1599648.72	-	-	-
4	506574.13	1599623.27	-	-	-

**Адрес (местоположение):** Местоположение: Свердловская область, Алапаевский район, п. Заря, ул. Ленина, в 70 метрах по направлению на юг от дома №16А

**категория земель:** земли населенных пунктов

**Кадастровый квартал:** 66:01:3701001

**Система координат:** МСК-66

**Масштаб 1:5000**

