

**ФОРМА СХЕМЫ
РАСПОЛОЖЕНИЯ ЗЕМЕЛЬНОГО УЧАСТКА ИЛИ ЗЕМЕЛЬНЫХ
УЧАСТКОВ НА КАДАСТРОВОМ ПЛАНЕ ТЕРРИТОРИИ, ПОДГОТОВКА
КОТОРОЙ ОСУЩЕСТВЛЯЕТСЯ В ФОРМЕ ДОКУМЕНТА
НА БУМАЖНОМ НОСИТЕЛЕ**

Утверждена

(наименование документа об утверждении, включая


наименования органов государственной власти или


органов местного самоуправления, принявших

решение об утверждении схемы или подписавших
соглашение о перераспределении земельных
участков)

от _____ N _____

Схема расположения земельного участка или земельных
участков на кадастровом плане территории

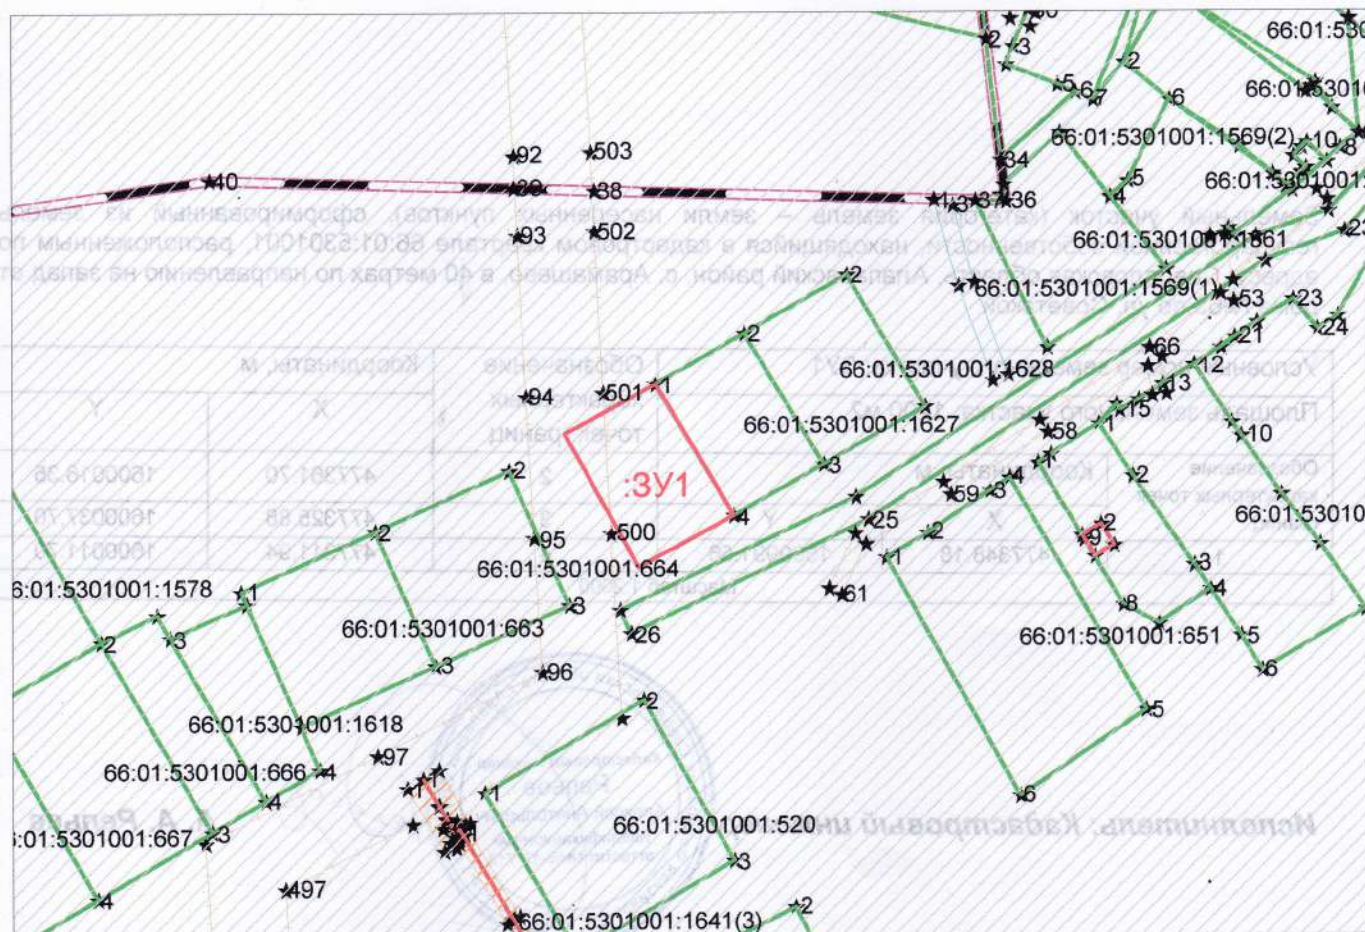

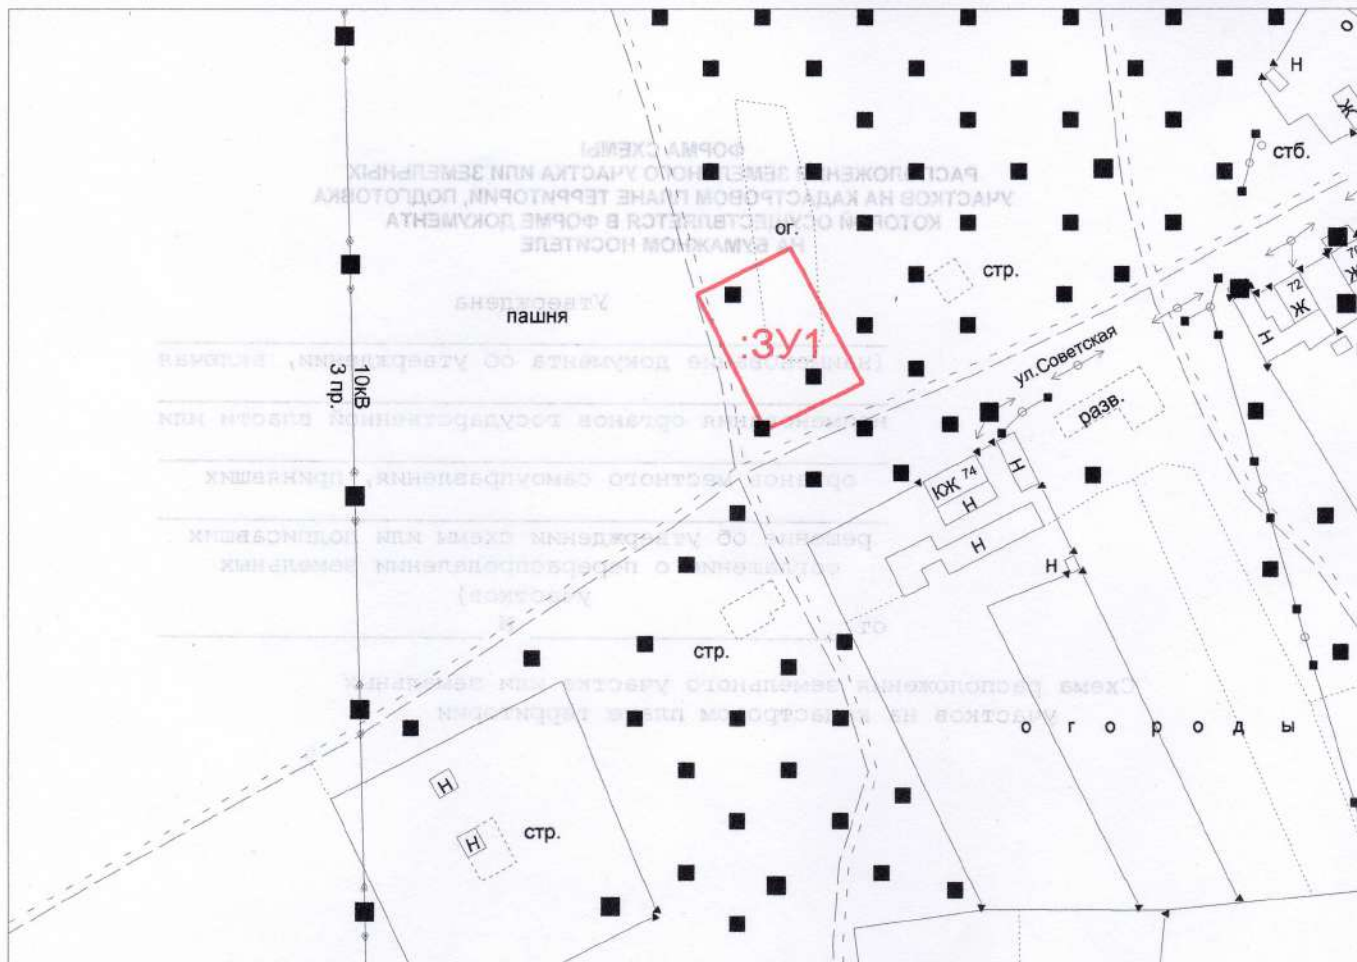

Земельный участок (категория земель – земли населенных пунктов), сформированный из земель государственной собственности, находящийся в кадастровом квартале 66:01:5301001, расположенным по адресу: Свердловская область, Алапаевский район, с. Арамашево, в 40 метрах по направлению на запад от дома №63 по ул. Советской.

Условный номер земельного участка: ЗУ1			Обозначение характерных точек границ	Координаты, м	
Площадь земельного участка: 1200 м2				X	Y
Обозначение характерных точек границ	Координаты, м		2	477361.70	1600016.35
	X	Y	3	477325.88	1600037.70
1	477348.18	1599991.56	4	477311.94	1600011.70
Масштаб 1:2000					

Масштаб 1:2000

Исполнитель: Кадастровый инженер



А. А. Репьев