


Схема расположения земельного участка на кадастровом плане территории

Кадастровый номер земельного участка	66:01:5401001 : 3У1	
Площадь земельного участка	530 кв.м	
Обозначение характерных точек границ	Координаты	
	X	Y
1	477433.77	1603725.47
2	477460.91	1603726.10
3	477463.67	1603707.29
4	477436.35	1603705.59

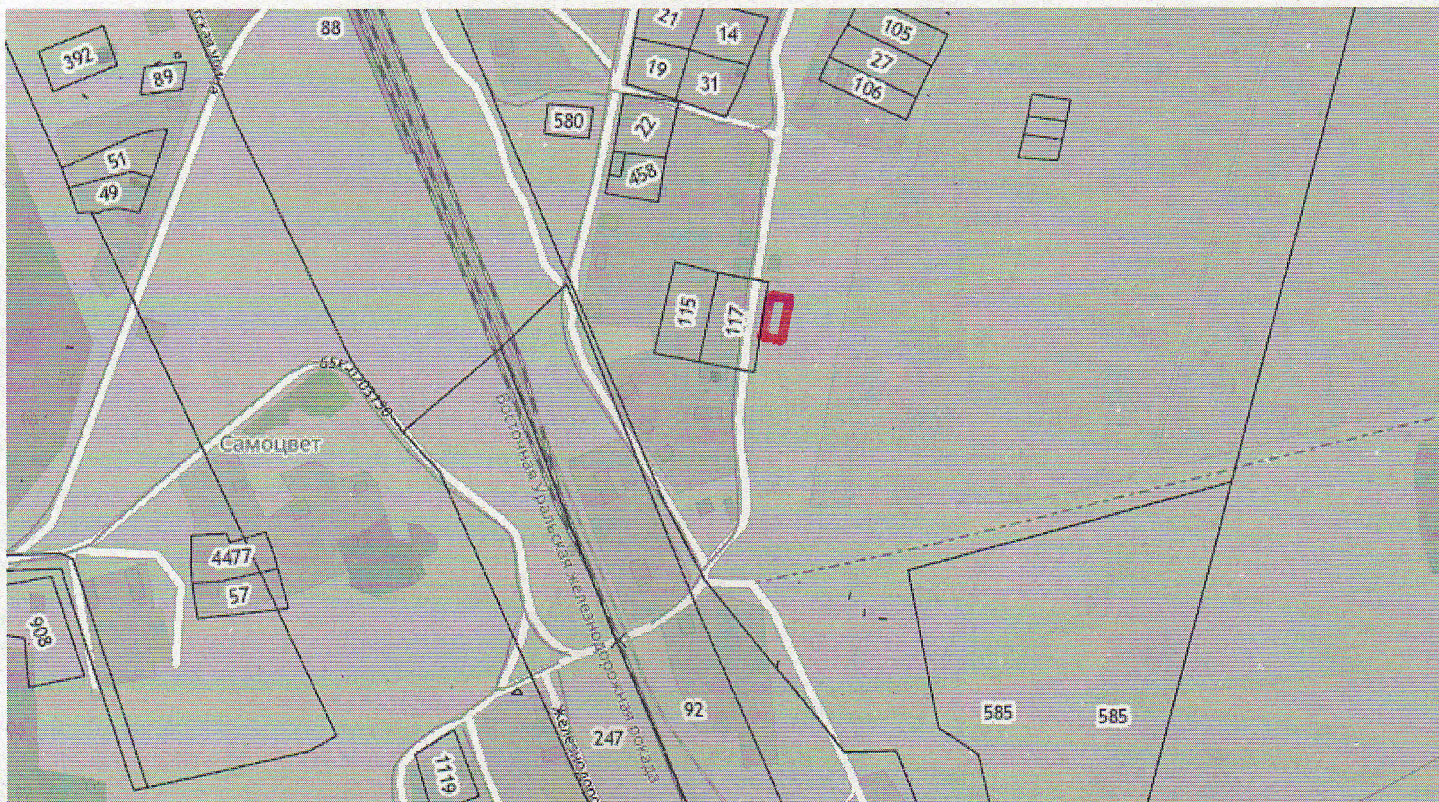


Кадастровый квартал земельного участка: 66:01:5401001 : ЗУ1

Адрес: земельный участок находится примерно в 30 метрах по направлению на северо-восток от ориентира - жилой дом, расположенный за пределами участка, адрес ориентира: Свердловская область, р-н. Алапаевский, п. Самоцвет, ул. Напольная, д. 2


Площадь земельного участка: 530 кв.м

Разрешенное использование: для индивидуального жилищного строительства

Масштаб 1:2000

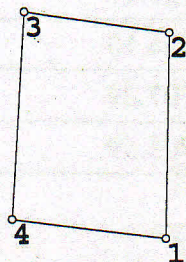

№ точек	Обозначение смежных землепользователей
1-4	Земли общего пользования
4-1	Земли общего пользования

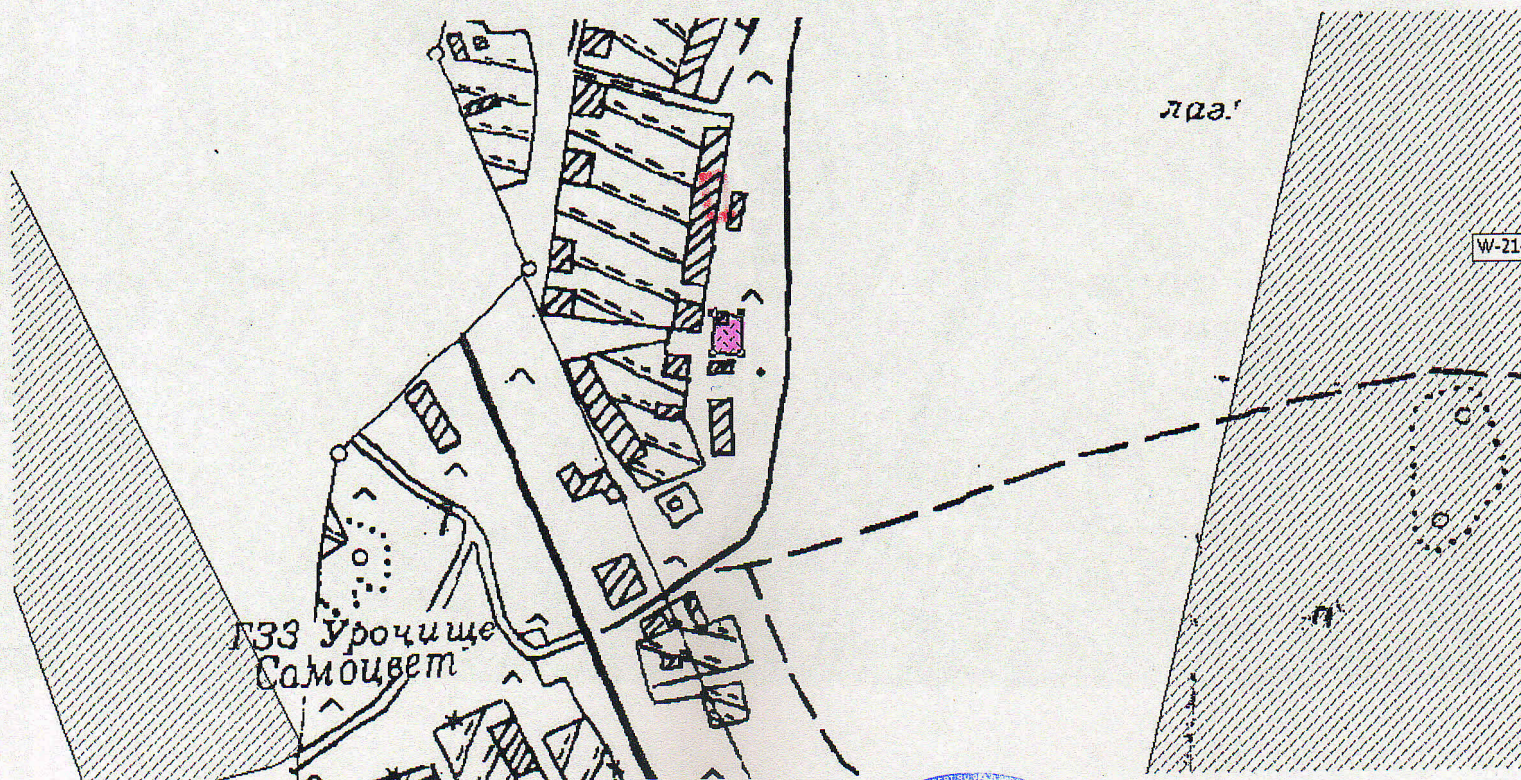

Начальника управления МИАГ Администрации
МО Алапаевское



Н.А. Соколова

Директор ООО ПТБ «Скиф»



Г.Б. Подойников