


**СХЕМА РАСПОЛОЖЕНИЯ ЗЕМЕЛЬНОГО УЧАСТКА ИЛИ ЗЕМЕЛЬНЫХ УЧАСТКОВ НА
КАДАСТРОВОМ ПЛАНЕ ТЕРРИТОРИИ**

Условный номер земельного участка: 66:01:3901017:374:3У1

Площадь земельного участка: 10918 кв.м.

Обозначение характерных точек границ	X	Y
1	493575.84	1614992.62
2	493581.76	1615013.61
3	493544.73	1615037.45
4	493574.75	1615168.34
5	493524.54	1615181.64
6	493515.23	1615184.58
7	493510.12	1615167.93
8	493477.36	1615029.56
9	493480.64	1615028.75
10	493505.82	1615024.70
11	493520.84	1615020.99
12	493540.91	1615012.74
13	493556.52	1615003.88
14	493575.84	1614992.62

Масштаб 1:1000

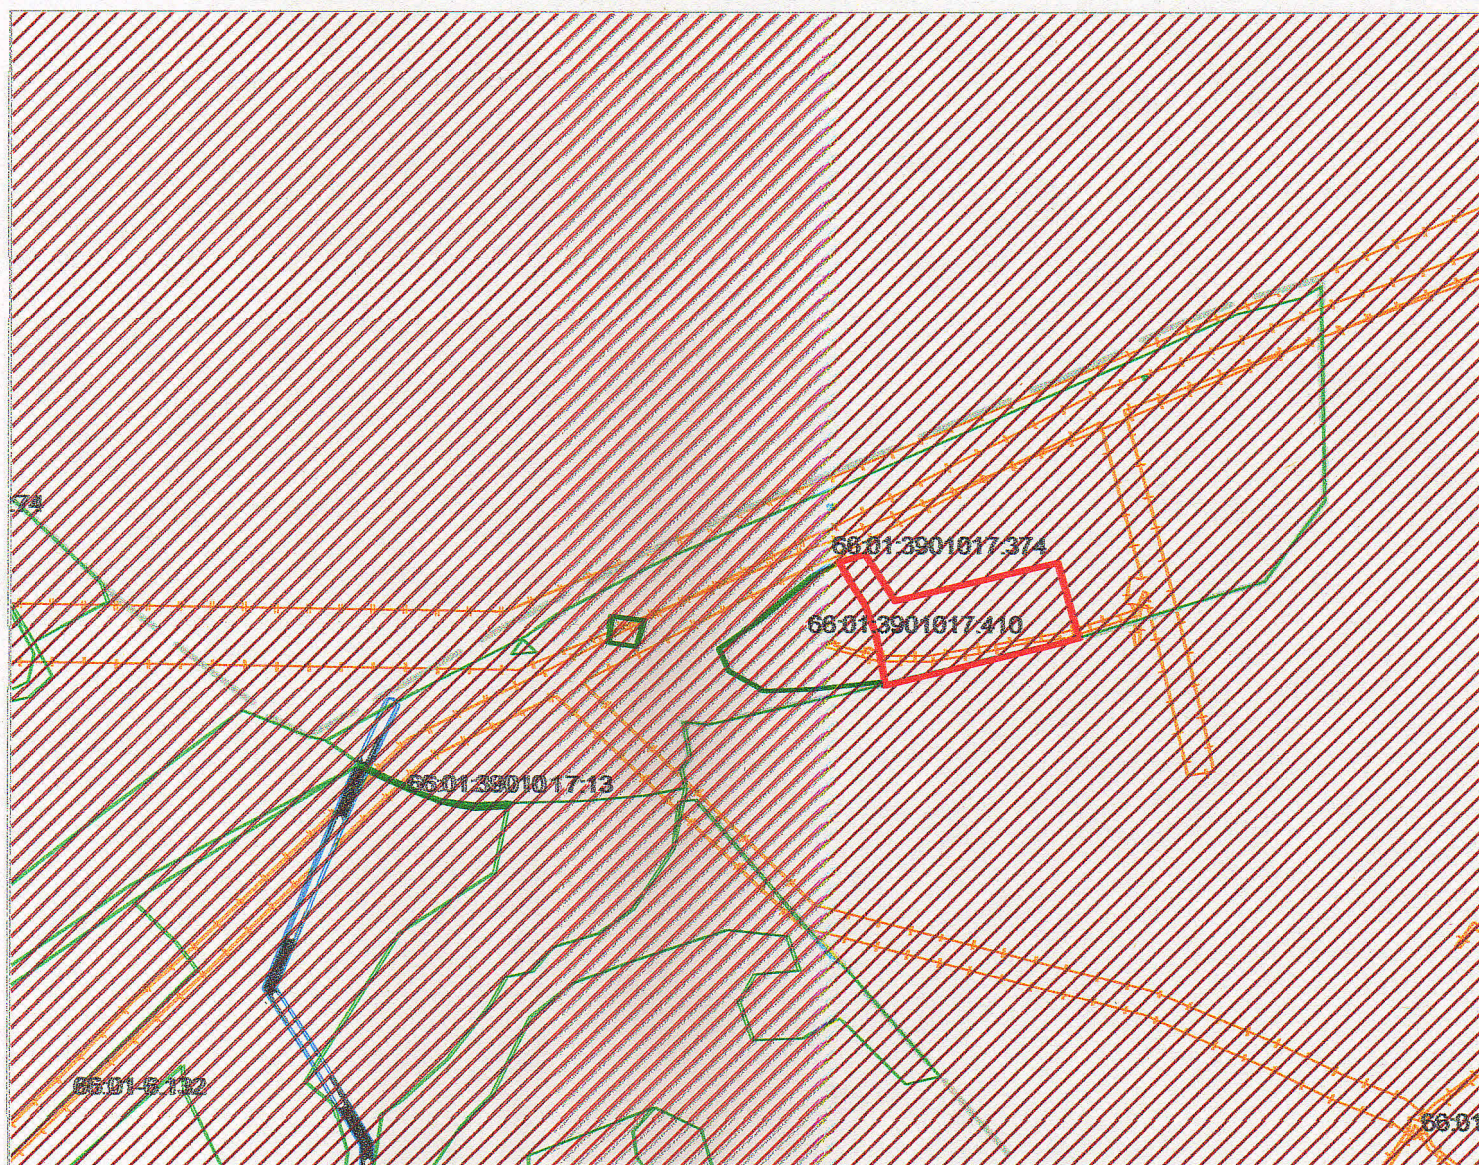

Условные обозначения:

— - Вновь образованная граница земельного участка

Адрес(местоположение): Свердловская обл., Алапаевский район, с. Ялуниное, примерно в 60 метрах на восток, от ориентира, адрес ориентира: Свердловская область, Алапаевский район, с. Ялуниное, пер. Новый, д.9..

Площадь земельного участка: 10918 кв.м.

№	Площадь, кв.м.	Площадь, кв.м.	Площадь, кв.м.
1	10918	10918	10918
2	10918	10918	10918
Масштаб 1:1000

