


**СХЕМА РАСПОЛОЖЕНИЯ ЗЕМЕЛЬНОГО УЧАСТКА ИЛИ ЗЕМЕЛЬНЫХ УЧАСТКОВ НА
 КАДАСТРОВОМ ПЛАНЕ ТЕРРИТОРИИ**

Условный номер земельного участка: 66:01:4501001:3У1

Площадь земельного участка: 1892 кв.м.

Обозначение характерных точек границ	X	Y
1	493510.12	1615167.93
2	493481.33	1615168.42
3	493487.71	1615128.97
4	493475.88	1615067.55
5	493469.71	1615032.50
6	493477.36	1615029.56

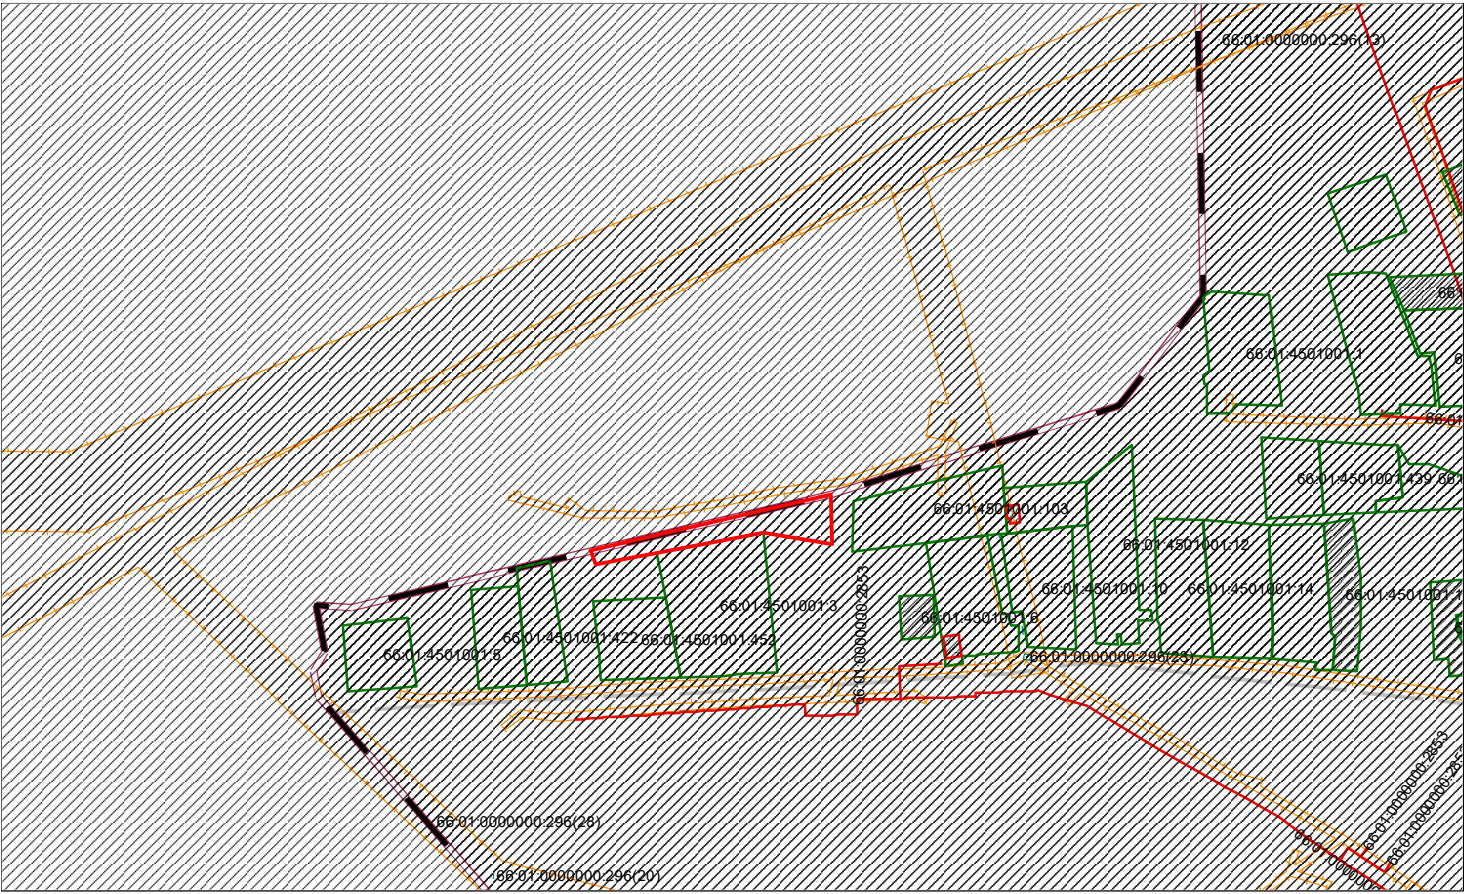

Масштаб 1:1000

Условные обозначения:

— - Вновь образованная граница земельного участка

Адрес(местоположение): Свердловская обл., Алапаевский район, с. Ялуниинское, примерно в 40 метрах на северо-восток, от ориентира, адрес ориентира: Свердловская область, Алапаевский район, с. Ялуниинское, ул. Мира, 5-2.

Категория земель: земли населенных пунктов.

Площадь земельного участка: 1892 кв.м.