

**Схема расположения земельного участка или земельных участков
на кадастровом плане территории**

Условный номер земельного участка

(указывается в случае, если предусматривается образование двух и более земельных участков)

Площадь земельного участка 1016 кв.м.


(указывается проектная площадь образуемого земельного участка, вычисленная с использованием технологических и программных средств, в том числе размещенных на официальном сайте федерального органа исполнительной власти, уполномоченного Правительством Российской Федерации на осуществление государственного кадастрового учета, государственной регистрации прав, ведение Единого государственного реестра недвижимости и предоставление сведений, содержащихся в Едином государственном реестре недвижимости, в информационно-телекоммуникационной сети "Интернет" (далее - официальный сайт), с округлением до 1 квадратного метра. Указанное значение площади земельного участка может быть уточнено при проведении кадастровых работ не более чем на десять процентов)

**Обозначение характерных точек
границ**

Координаты, м

(указываются в случае подготовки схемы расположения земельного участка с использованием технологических и программных средств, в том числе размещенных на официальном сайте. Значения координат, полученные с использованием указанных технологических и программных средств, указываются с округлением до 0,01 метра)

1	2	3
1	482495.88	1601693.59
2	482494.82	1601720.18
3	482462.37	1601716.41
4	482464.67	1601682.79
5	482487.80	1601687.87

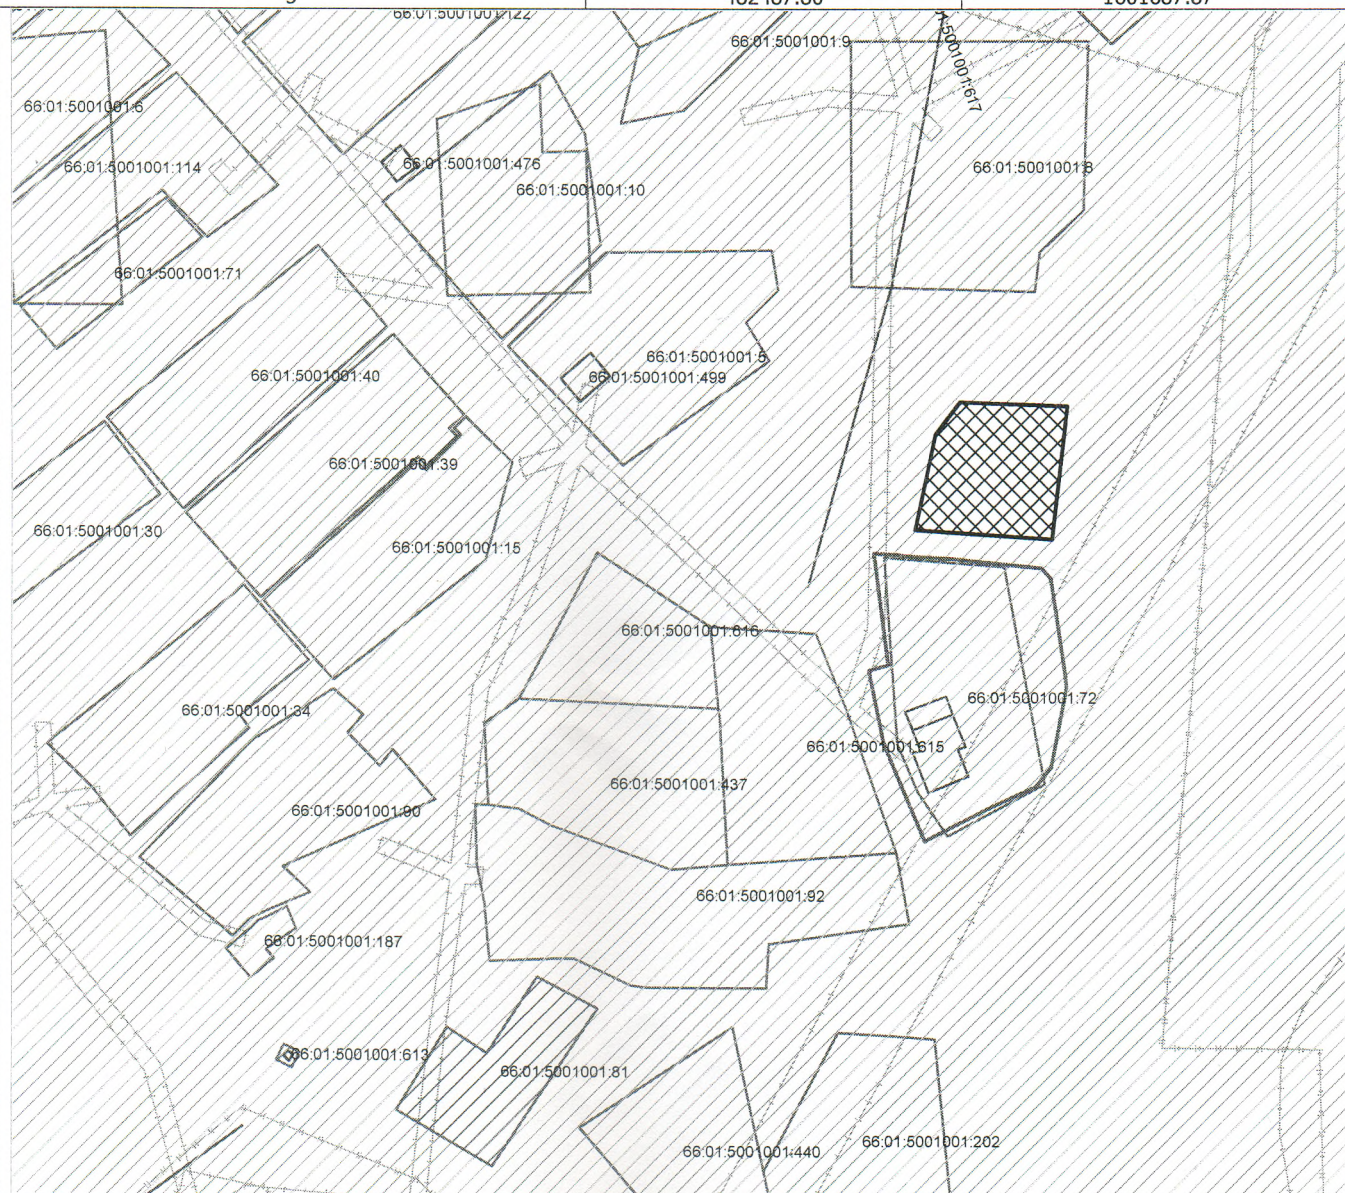

Масштаб 1:1500

Условные обозначения:



- граница образуемого земельного участка;

Адрес (местоположение): **Свердловская область, Алапаевский район, д. Катышка, в 45 метрах по направлению на северо-восток от дома № 1 по ул. 8 Марта**

Кадастровый квартал: **66:01:5001001**

Категория земель: **земли населенных пунктов.**

Площадь земельного участка: **1016 кв.м.**

Ж-1. Жилая зона индивидуальной застройки деревни Катышка муниципального образования Алапаевское