



**ФОРМА СХЕМЫ
РАСПОЛОЖЕНИЯ ЗЕМЕЛЬНОГО УЧАСТКА ИЛИ ЗЕМЕЛЬНЫХ
УЧАСТКОВ НА КАДАСТРОВОМ ПЛАНЕ ТЕРРИТОРИИ, ПОДГОТОВКА
КОТОРОЙ ОСУЩЕСТВЛЯЕТСЯ В ФОРМЕ ДОКУМЕНТА
НА БУМАЖНОМ НОСИТЕЛЕ**

Утверждена

(наименование документа об утверждении, включая
наименования органов государственной власти или
органов местного самоуправления, принявших
решение об утверждении схемы или подписавших
соглашение о перераспределении земельных
участков)
от _____ N _____

Схема расположения земельного участка или земельных
участков на кадастровом плане территории

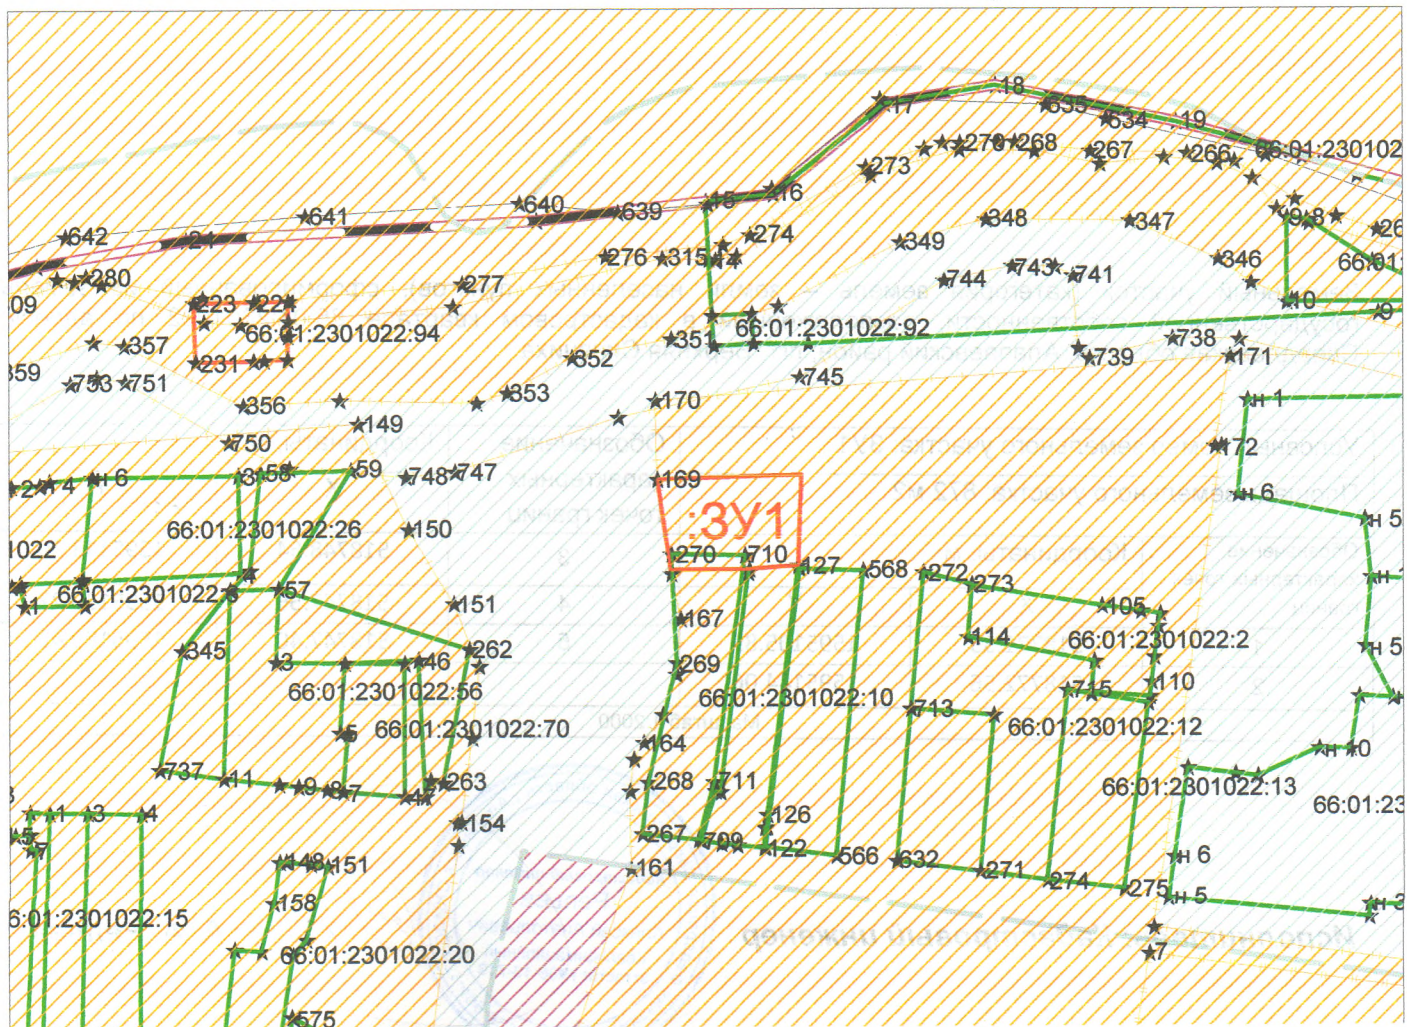

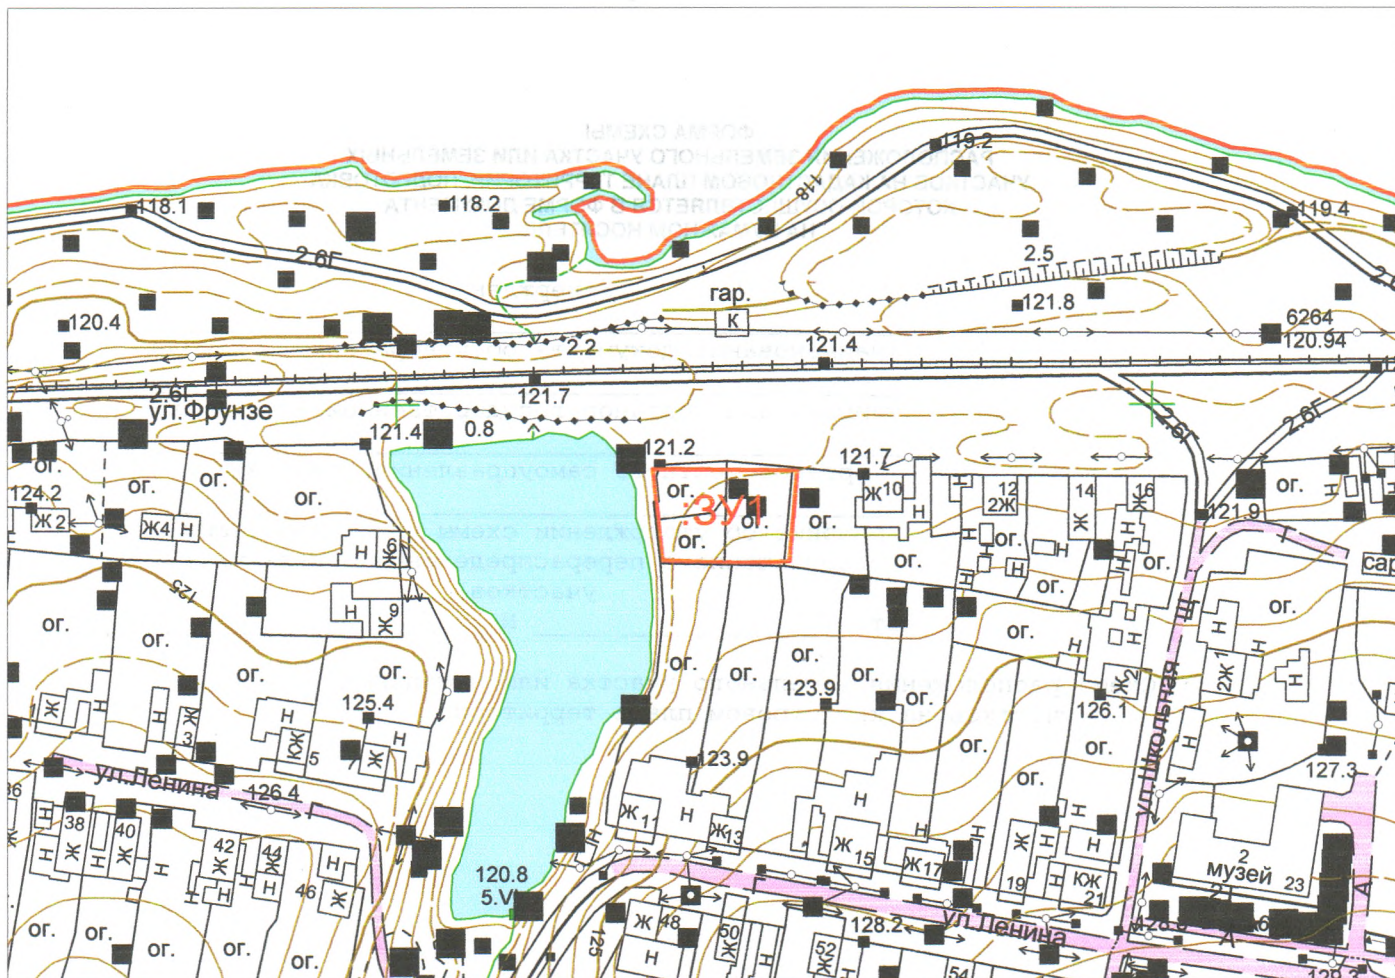

Земельный участок (категория земель – земли населенных пунктов), сформированный из земель государственной собственности, расположенный в кадастровом квартале 66:01:2301022 по адресу: Свердловская область, Алапаевский район, пгт. Верхняя Синячиха

Условный номер земельного участка: 3У1			Обозначение характерных точек границ	Координаты, м	
Площадь земельного участка: 872 м2				X	Y
Обозначение характерных точек границ	Координаты, м		3	518748.54	1595143.10
	X	Y	4	518747.56	1595130.27
1	518771.33	1595105.85	5	518747.40	1595109.46
2	518772.56	1595144.06			
Масштаб 1:2000					

Масштаб 1:2000

Исполнитель: Кадастровый инженер



А. А. Репнев