


**Схема расположения земельного участка или земельных участков
на кадастровом плане территории**

Площадь земельного участка

: 13671 кв.м

Условный номер земельного участка

:3У1

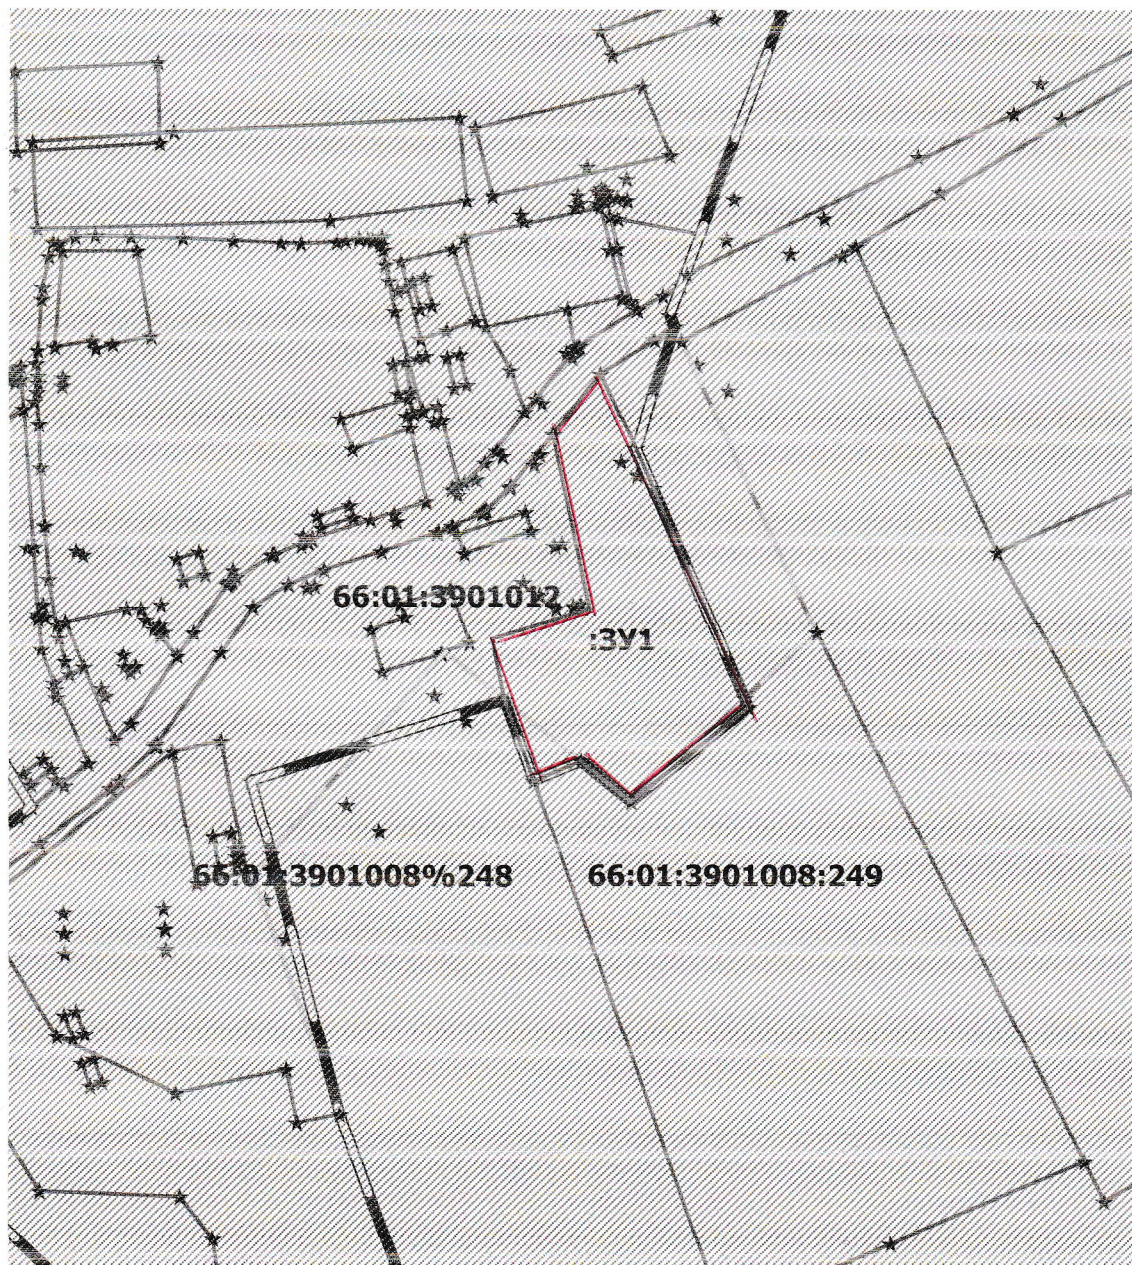

Условные обозначения:

— граница земельного участка,

Обозначение характерных точек границ :ЗУ1	X	Y	Обозначение характерных точек границ участка	X	Y
1	505766.00	1602087.29	6	505560.33	1602053.95
2	505728.46	1602104.92	7	505601.42	1602038.80
3	505597.76	1602162.07	8	505632.10	1602032.30
4	505550.00	1602103.08	9	505647.47	1602081.98
5	505570.33	1602077.67	10	505735.38	1602062.73

Адрес (местоположение): Местоположение: Российская Федерация, Свердловская область, городской округ Алапаевское, п. Каменский , ул. Садовая, в 15 метрах по направлению на восток от дома №3

категория земель: земли населенных пунктов

Кадастровый квартал: 66:01:3901012

Система координат: МСК-66

Масштаб 1:5000

