


**ФОРМА СХЕМЫ
РАСПОЛОЖЕНИЯ ЗЕМЕЛЬНОГО УЧАСТКА ИЛИ ЗЕМЕЛЬНЫХ
УЧАСТКОВ НА КАДАСТРОВЫМ ПЛАНЕ ТЕРРИТОРИИ, ПОДГОТОВКА
КОТОРОЙ ОСУЩЕСТВЛЯЕТСЯ В ФОРМЕ ДОКУМЕНТА
НА БУМАЖНОМ НОСИТЕЛЕ**

Утверждена

(наименование документа об утверждении, включая
наименования органов государственной власти или
органов местного самоуправления, принявших
решение об утверждении схемы или подписавших
соглашение о перераспределении земельных
участков)
от _____ N _____

Схема расположения земельного участка или земельных
участков на кадастровом плане территории

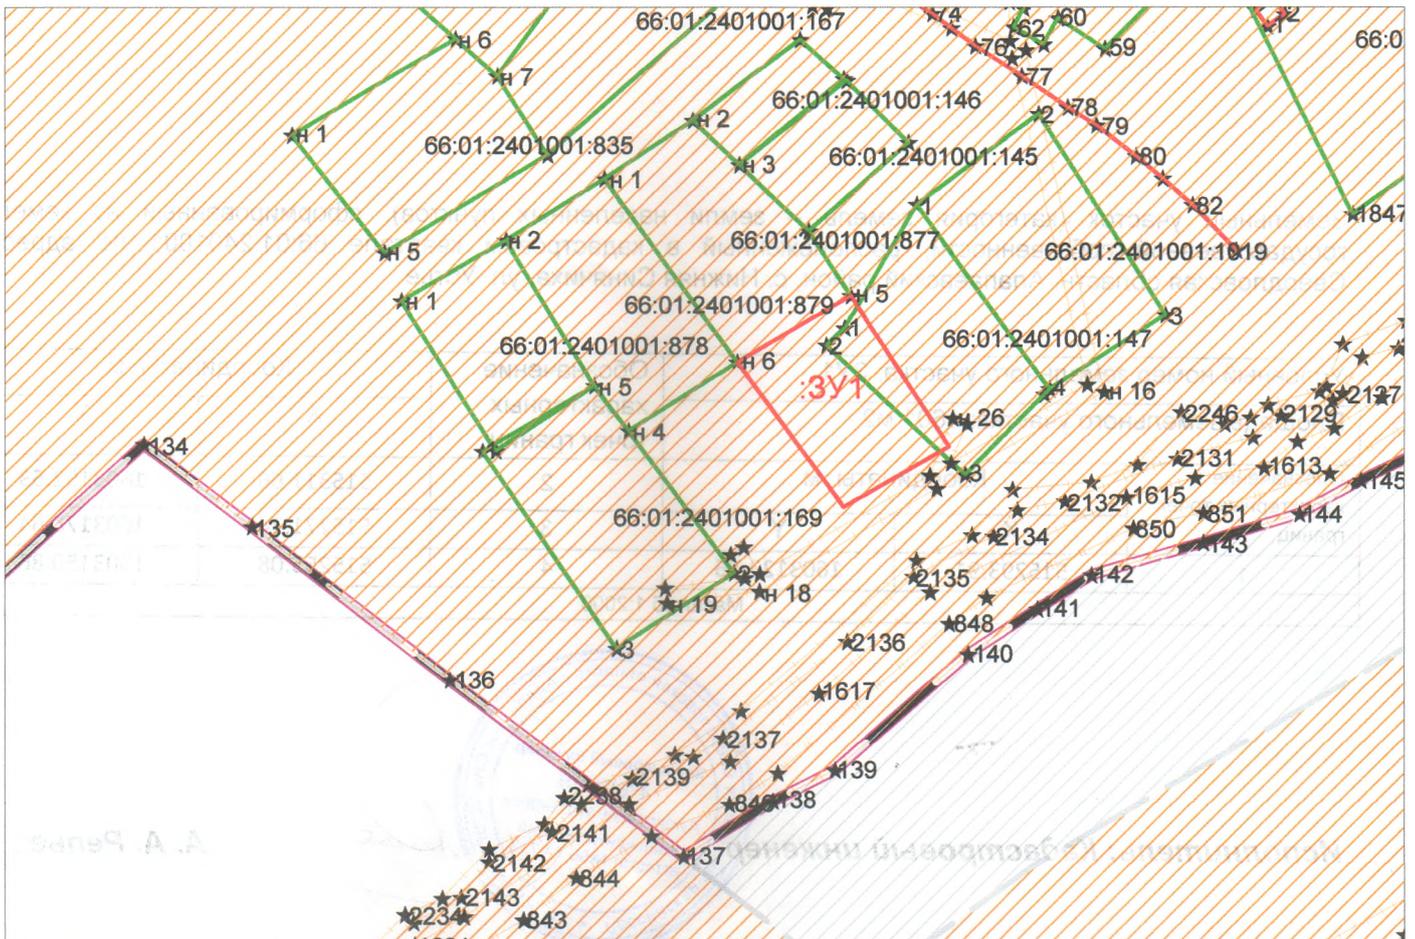



Земельный участок (категория земель – земли населенных пунктов), сформированный из земель государственной собственности, расположенный в кадастровом квартале 66:01:2401001 по адресу: Свердловская область, Алапаевский район, с. Нижняя Синячиха, ул. Устье

Условный номер земельного участка: ЗУ1		Обозначение характерных точек границ	Координаты, м		
Площадь земельного участка: 1601 м2			X	Y	
Обозначение характерных точек границ	Координаты, м		2	515311.66	1603152.63
	X	Y	3	515271.34	1603178.64
1	515293.91	1603122.76	4	515255.08	1603150.86

Масштаб 1:2000

Исполнитель: Кадастровый инженер



А. А. Репьев