


**Схема расположения земельного участка или земельных участков  
 на кадастровом плане территории**

<b>Условный номер земельного участка</b> (указывается в случае, если предусматривается образование двух и более земельных участков)		
<b>Площадь земельного участка 2256 кв.м.</b> (указывается проектная площадь образуемого земельного участка, вычисленная с использованием технологических и программных средств, в том числе размещенных на официальном сайте федерального органа исполнительной власти, уполномоченного Правительством Российской Федерации на осуществление государственного кадастрового учета, государственной регистрации прав, ведение Единого государственного реестра недвижимости и предоставление сведений, содержащихся в Едином государственном реестре недвижимости, в информационно-телекоммуникационной сети "Интернет" (далее - официальный сайт), с округлением до 1 квадратного метра. Указанное значение площади земельного участка может быть уточнено при проведении кадастровых работ не более чем на десять процентов)		
<b>Обозначение характерных точек границ,</b>	<b>Координаты, м</b> (указываются в случае подготовки схемы расположения земельного участка с использованием технологических и программных средств, в том числе размещенных на официальном сайте. Значения координат, полученные с использованием указанных технологических и программных средств, указываются с округлением до 0,01 метра)	
	<b>1</b>	<b>2</b>
1	473410.28	1595814.63
2	473387.86	1595854.27
3	473377.96	1595874.45
4	473357.39	1595860.85
5	473354.89	1595859.20
6	473342.13	1595852.35
7	473368.24	1595823.00
8	473388.20	1595801.54

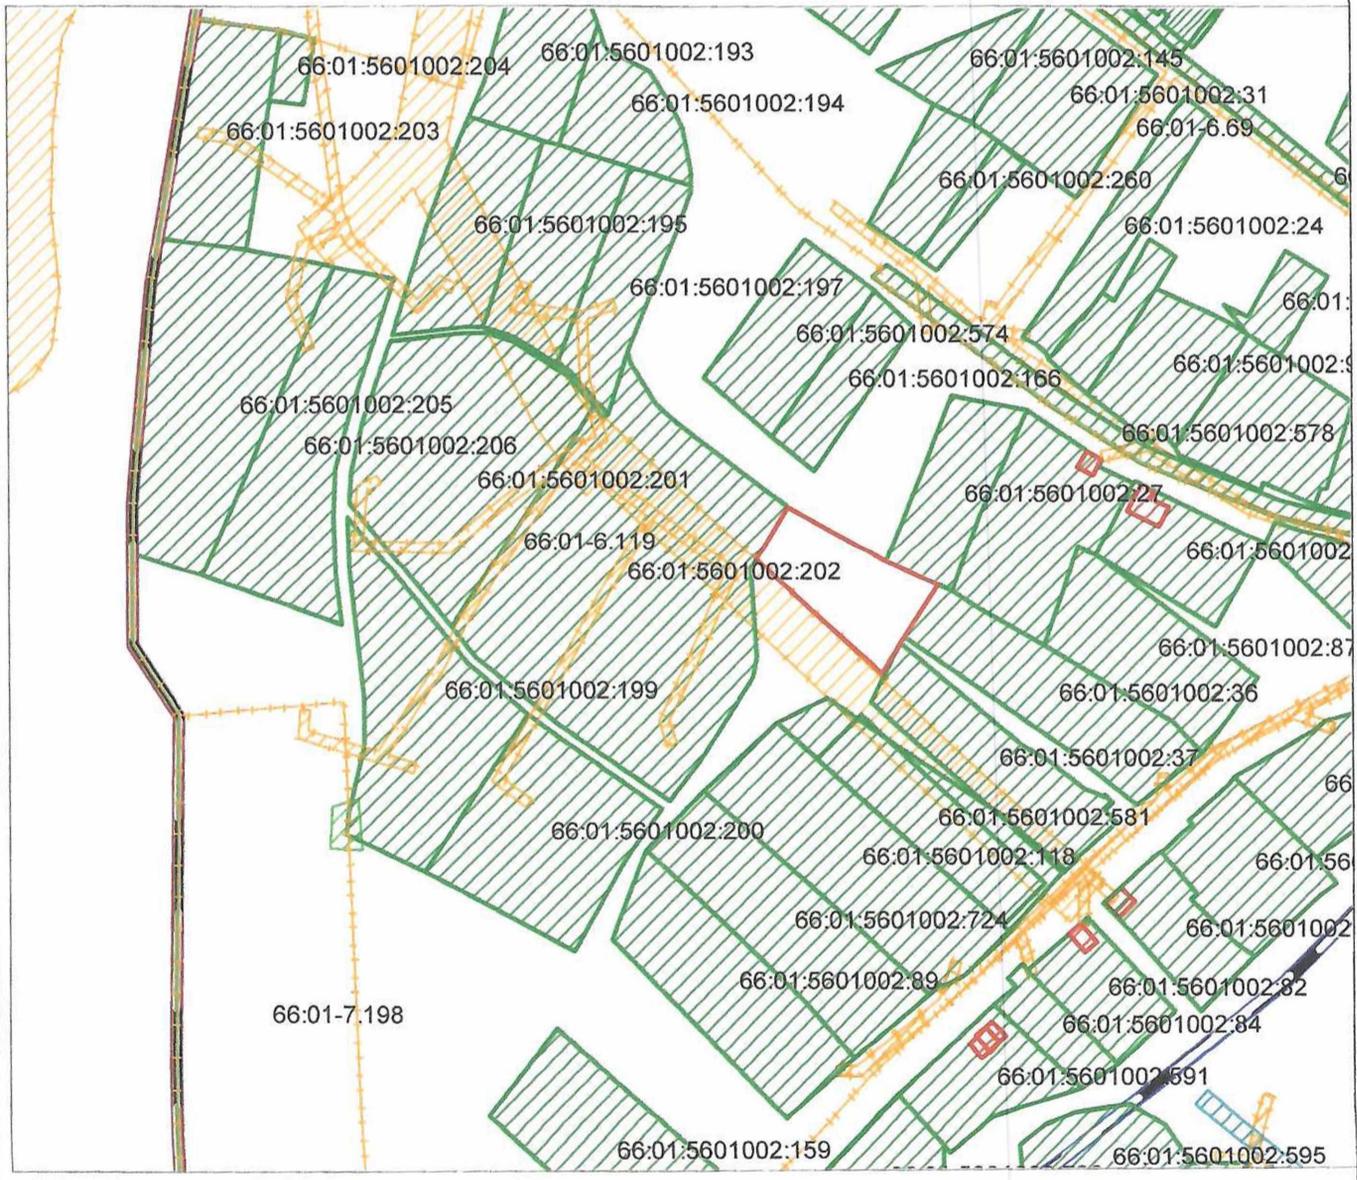

Масштаб 1:1000

**Адрес (местоположение):** Свердловская область, Алапаевский район, с. Деево, примерно в 100 метрах на юго-запад от жилого дома, расположенного по адресу: Свердловская область, Алапаевский район, с. Деево, ул. 8 марта, д. 3

**Площадь:** 2256 кв.м.

**Категория земель:** Земли населенных пунктов