



ФОРМА СХЕМЫ
РАСПОЛОЖЕНИЯ ЗЕМЕЛЬНОГО УЧАСТКА ИЛИ ЗЕМЕЛЬНЫХ
УЧАСТКОВ НА КАДАСТРОВОМ ПЛАНЕ ТЕРРИТОРИИ, ПОДГОТОВКА
КОТОРОЙ ОСУЩЕСТВЛЯЕТСЯ В ФОРМЕ ДОКУМЕНТА
НА БУМАЖНОМ НОСИТЕЛЕ

Утверждена

(наименование документа об утверждении, включая
наименования органов государственной власти или
органов местного самоуправления, принявших
решение об утверждении схемы или подписавших
соглашение о перераспределении земельных
участков)
от _____ N _____

Схема расположения земельного участка или земельных
участков на кадастровом плане территории

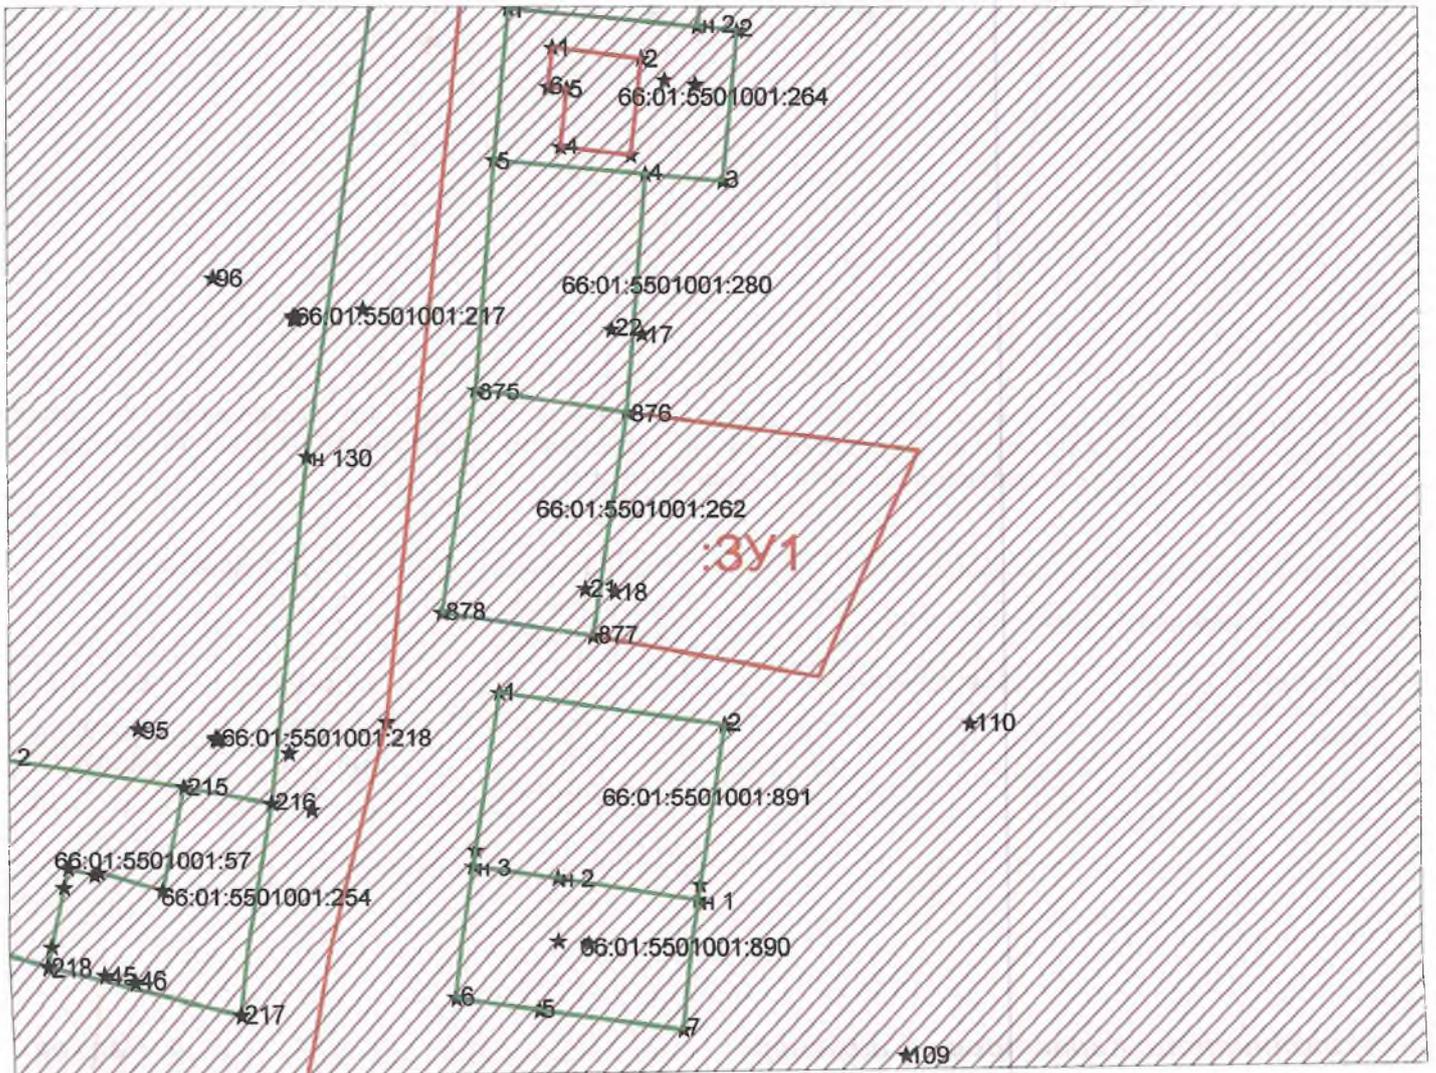

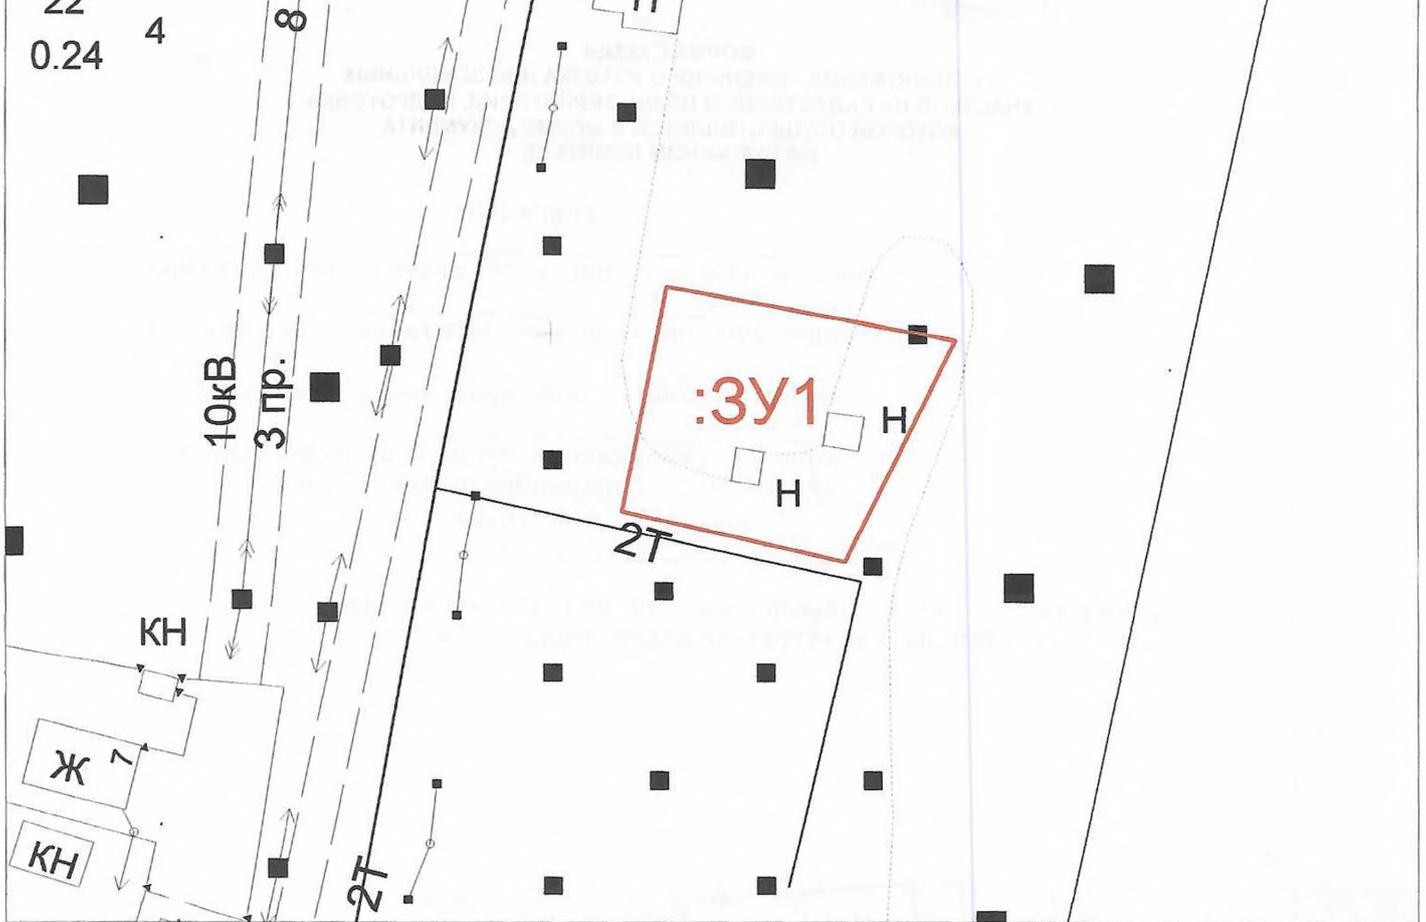

Земельный участок (категория земель – земли населенных пунктов), сформированный из земель государственной собственности, расположенный в кадастровом квартале 66:01:5501001 по адресу: Свердловская область, Алапаевский район, п. Курорт-Самоцвет

Условный номер земельного участка: 3У1		Обозначение характерных точек границ	Координаты, м		
Площадь земельного участка: 1049 м2			X	Y	
Обозначение характерных точек границ	Координаты, м		2	474946.66	1602113.14
	X	Y	3	474916.96	1602099.98
1	474951.90	1602075.08	4	474922.24	1602070.50

Масштаб 1:2000

Исполнитель: Кадастровый инженер



А. А. Репьев