

Схема расположения границ публичного сервитута


для эксплуатации объекта

ВЛ 10кВ колхоз "Россия", литер 1, входящий в состав ЭСК ПС 110/10кВ "Коптелово"


(наименование объекта)

План границ объекта

Обзорная схема границ объекта

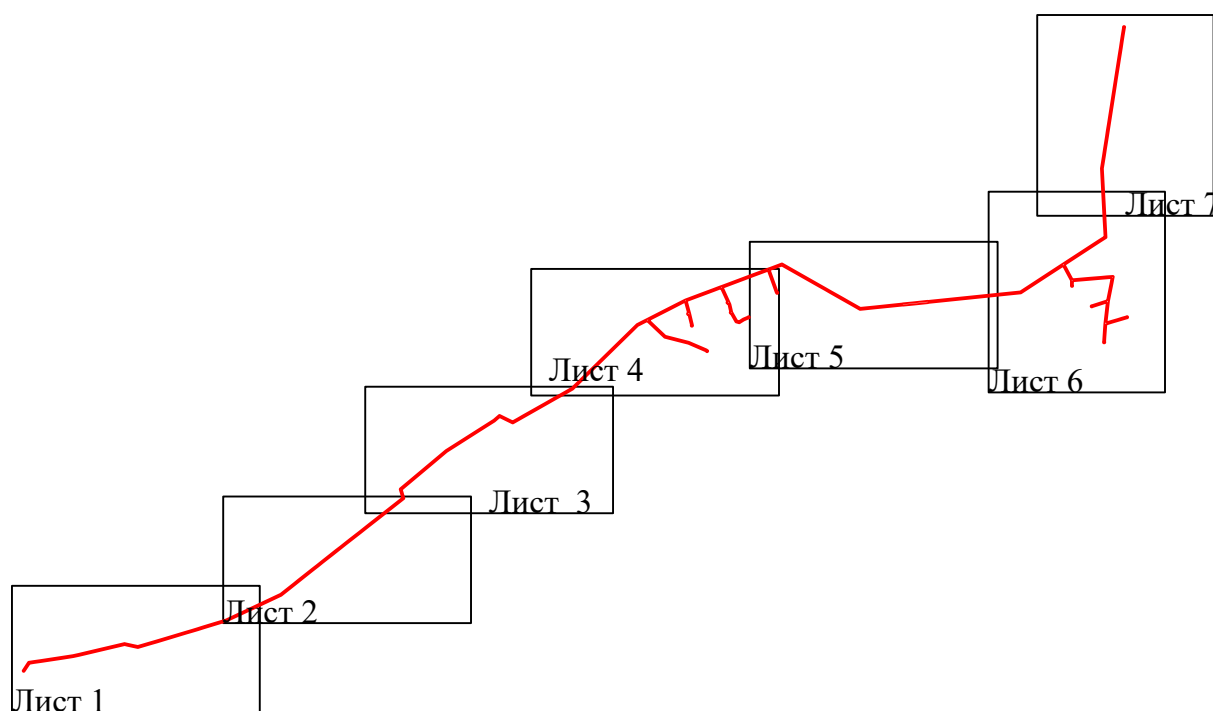

Условные обозначения:

 - граница устанавливаемой зоны публичного сервитута

<p>Схема расположения границ публичного сервитута</p> <p>для эксплуатации объекта</p> <p>ВЛ 10кВ колхоз "Россия", литер 1, входящий в состав ЭСК ПС 110/10кВ "Коптелово"</p> <hr/> <p>(наименование объекта)</p>
<p>План границ объекта</p>



Используемые условные знаки и обозначения:

Масштаб 1:5000

Лист 1 из 7

- 1 - обозначение характерной точки границы устанавливаемой зоны публичного сервитута
— - границы земельных участков, попадающих в зону публичного сервитута
— - граница кадастрового квартала
66:01:4801001 - номер кадастрового квартала
— - граница устанавливаемой зоны публичного сервитута
— - ось линии
:242 - кадастровый номер ЗУ
Алапаевский район - наименование субъекта, населенного пункта

Схема расположения границ публичного сервитута
для эксплуатации объекта
ВЛ 10кВ колхоз "Россия", литер 1, входящий в состав ЭСК ПС 110/10кВ "Коптелово"
(наименование объекта)

План границ объекта



Используемые условные знаки и обозначения:

- 1 - обозначение характерной точки границы устанавливаемой зоны публичного сервитута
- - границы земельных участков, попадающих в зону публичного сервитута
- - граница кадастрового квартала
- 66:11:0000000 - номер кадастрового квартала
- - граница устанавливаемой зоны публичного сервитута
- - ось линии

:242 - кадастровый номер ЗУ

Алапаевский район - наименование субъекта, населенного пункта

Масштаб 1:5000

<p align="center"> Схема расположения границ публичного сервитута для эксплуатации объекта ВЛ 10кВ колхоз "Россия", литер 1, входящий в состав ЭСК ПС 110/10кВ "Коптелово" (наименование объекта) </p>
План границ объекта

План границ объекта	
---------------------	--



Используемые условные знаки и обозначения:

Масштаб 1:5000

Лист 3 из 7

- 1 - обозначение характерной точки границы устанавливаемой зоны публичного сервитута
 - - границы земельных участков, попадающих в зону публичного сервитута
 - - граница кадастрового квартала
 - 66:01:3901017 - номер кадастрового квартала
 - - граница устанавливаемой зоны публичного сервитута
 - :242 - кадастровый номер ЗУ
 - - ось линии
 - Алапаевский район - наименование субъекта, населенного пункта

**Схема расположения границ публичного сервитута
для эксплуатации объекта
ВЛ 10кВ колхоз "Россия", литер 1, входящий в состав ЭСК ПС 110/10кВ "Коптелово"**

(наименование объекта)

План границ объекта



Используемые условные знаки и обозначения:

Масштаб 1:5000

Лист 4 из 7

- 1 - обозначение характерной точки границы устанавливаемой зоны публичного сервитута
 - - границы земельных участков, попадающих в зону публичного сервитута
 - - граница кадастрового квартала
 - 66:01:4501001 - номер кадастрового квартала
 - :242 - кадастровый номер ЗУ
 - - граница устанавливаемой зоны публичного сервитута
 - - ось линии
 - Алапаевский район - наименование субъекта, населенного пункта

Схема расположения границ публичного сервитута
для эксплуатации объекта
ВЛ 10кВ колхоз "Россия", литер 1, входящий в состав ЭСК ПС 110/10кВ "Коптелово"
(наименование объекта)
План границ объекта



Используемые условные знаки и обозначения:

- 1 - обозначение характерной точки границы устанавливаемой зоны публичного сервитута
- - границы земельных участков, попадающих в зону публичного сервитута
- - граница кадастрового квартала
- 66:01:4501001 - номер кадастрового квартала
- - граница устанавливаемой зоны публичного сервитута
- - ось линии

:242 - кадастровый номер ЗУ

Алапаевский район - наименование субъекта, населенного пункта

Масштаб 1:5000

Схема расположения границ публичного сервитута
для эксплуатации объекта
ВЛ 10кВ колхоз "Россия", литер 1, входящий в состав ЭСК ПС 110/10кВ "Коптелово"

(наименование объекта)

План границ объекта



Используемые условные знаки и обозначения:

Масштаб 1:5000

Лист 6 из 7

- 1 - обозначение характерной точки границы устанавливаемой зоны публичного сервитута
- - границы земельных участков, попадающих в зону публичного сервитута
- - граница кадастрового квартала
- 66:01:3901008 - номер кадастрового квартала
- - граница устанавливаемой зоны публичного сервитута
- - ось линии
- :242 - кадастровый номер ЗУ
- Алапаевский район - наименование субъекта, населенного пункта

Схема расположения границ публичного сервитута
для эксплуатации объекта
ВЛ 10кВ колхоз "Россия", литер 1, входящий в состав ЭСК ПС 110/10кВ "Коптелово"
(наименование объекта)

План границ объекта



Используемые условные знаки и обозначения:

- 1 - обозначение характерной точки границы устанавливаемой зоны публичного сервитута
- - границы земельных участков, попадающих в зону публичного сервитута
- - граница кадастрового квартала
- 66:01:3901008 - номер кадастрового квартала
- - граница устанавливаемой зоны публичного сервитута
- - ось линии

Масштаб 1:5000

:242 - кадастровый номер ЗУ

Алапаевский район - наименование субъекта, населенного пункта