

**ФОРМА СХЕМЫ
РАСПОЛОЖЕНИЯ ЗЕМЕЛЬНОГО УЧАСТКА ИЛИ ЗЕМЕЛЬНЫХ
УЧАСТКОВ НА КАДАСТРОВОМ ПЛАНЕ ТЕРРИТОРИИ, ПОДГОТОВКА
КОТОРОЙ ОСУЩЕСТВЛЯЕТСЯ В ФОРМЕ ДОКУМЕНТА
НА БУМАЖНОМ НОСИТЕЛЕ**

Утверждена

(наименование документа об утверждении, включая

наименования органов государственной власти или

органов местного самоуправления, принявших


решение об утверждении схемы или подписавших

соглашение о перераспределении земельных

участков)

от _____ N _____

Схема расположения земельного участка или земельных
участков на кадастровом плане территории

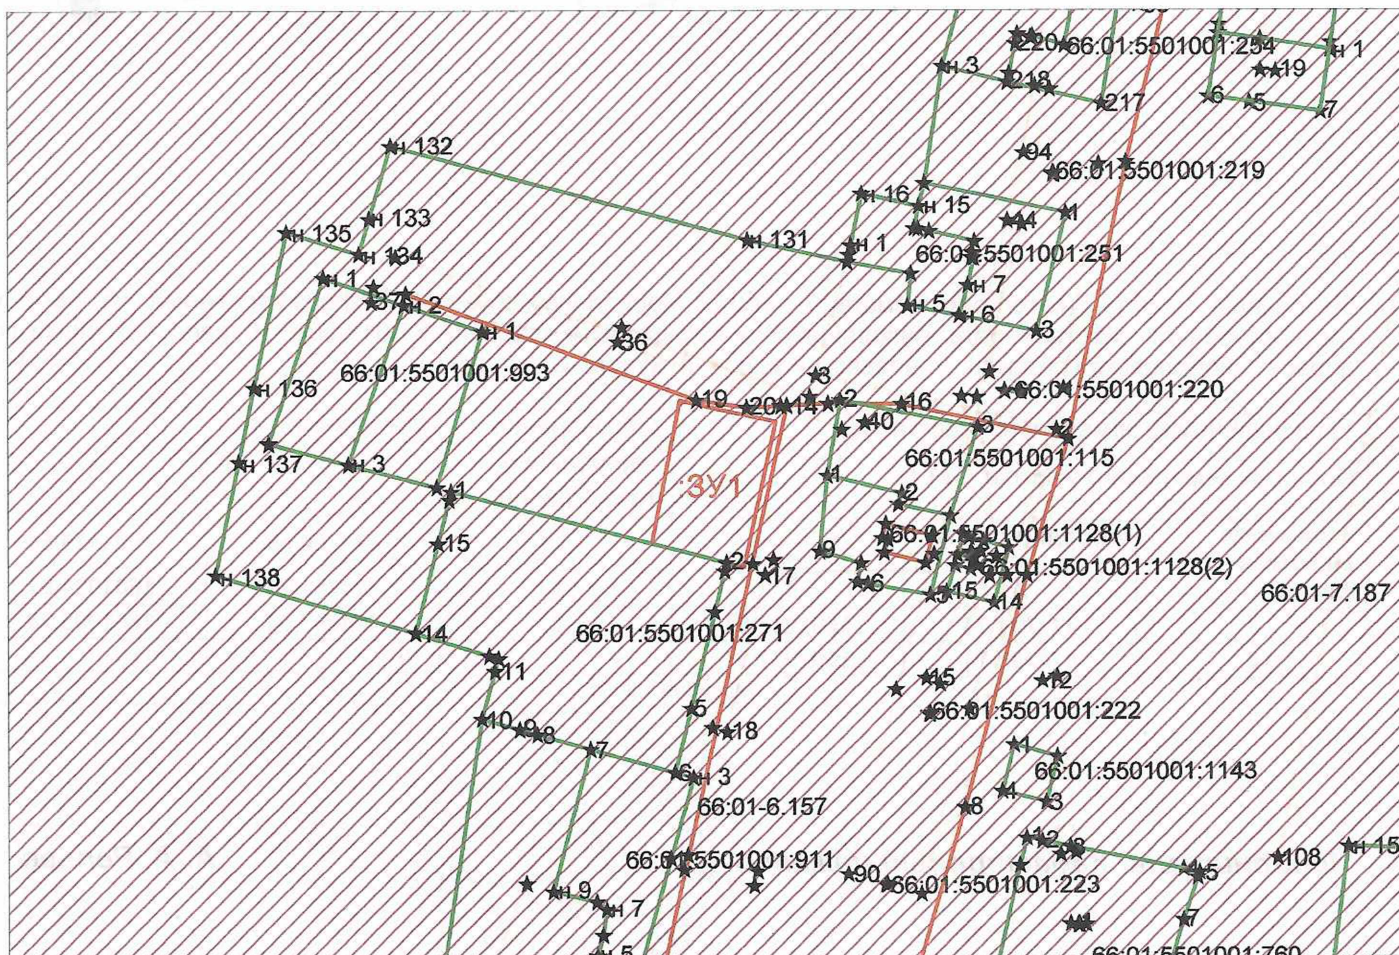



Земельный участок (категория земель – земли населенных пунктов), сформированный из земель государственной собственности, находящийся в кадастровом квартале 66:01:5501001, расположенный по адресу: Свердловская область, Алапаевский район, п. Курорт-Самоцвет.

Условный номер земельного участка: ЗУ1			Обозначение		Координаты, м	
Площадь земельного участка: 991 м2			характерных		Х	У
Обозначение характерных точек границ	Координаты, м		3	4	5	
	Х	У				
1	474794.74	1601912.62				
2	474789.14	1601937.92				

Масштаб 1:2000

Исполнитель: Кадастровый инженер



А. А. Репьев