



(наименование объекта)

Обзорная схема границ объекта

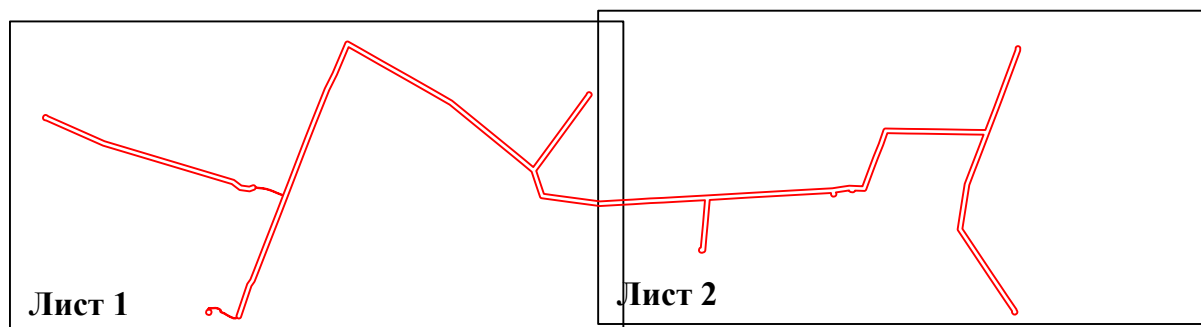

 - граница устанавливаемой зоны публичного сервитута

Схема расположения границ публичного сервитута
для эксплуатации объекта
ВЛ 10кВ Нижняя Синячиха-2 , литер 2, входящий в состав ЭСК ПС 35/10 кВ "Толмачево"
(наименование объекта)
План границ объекта

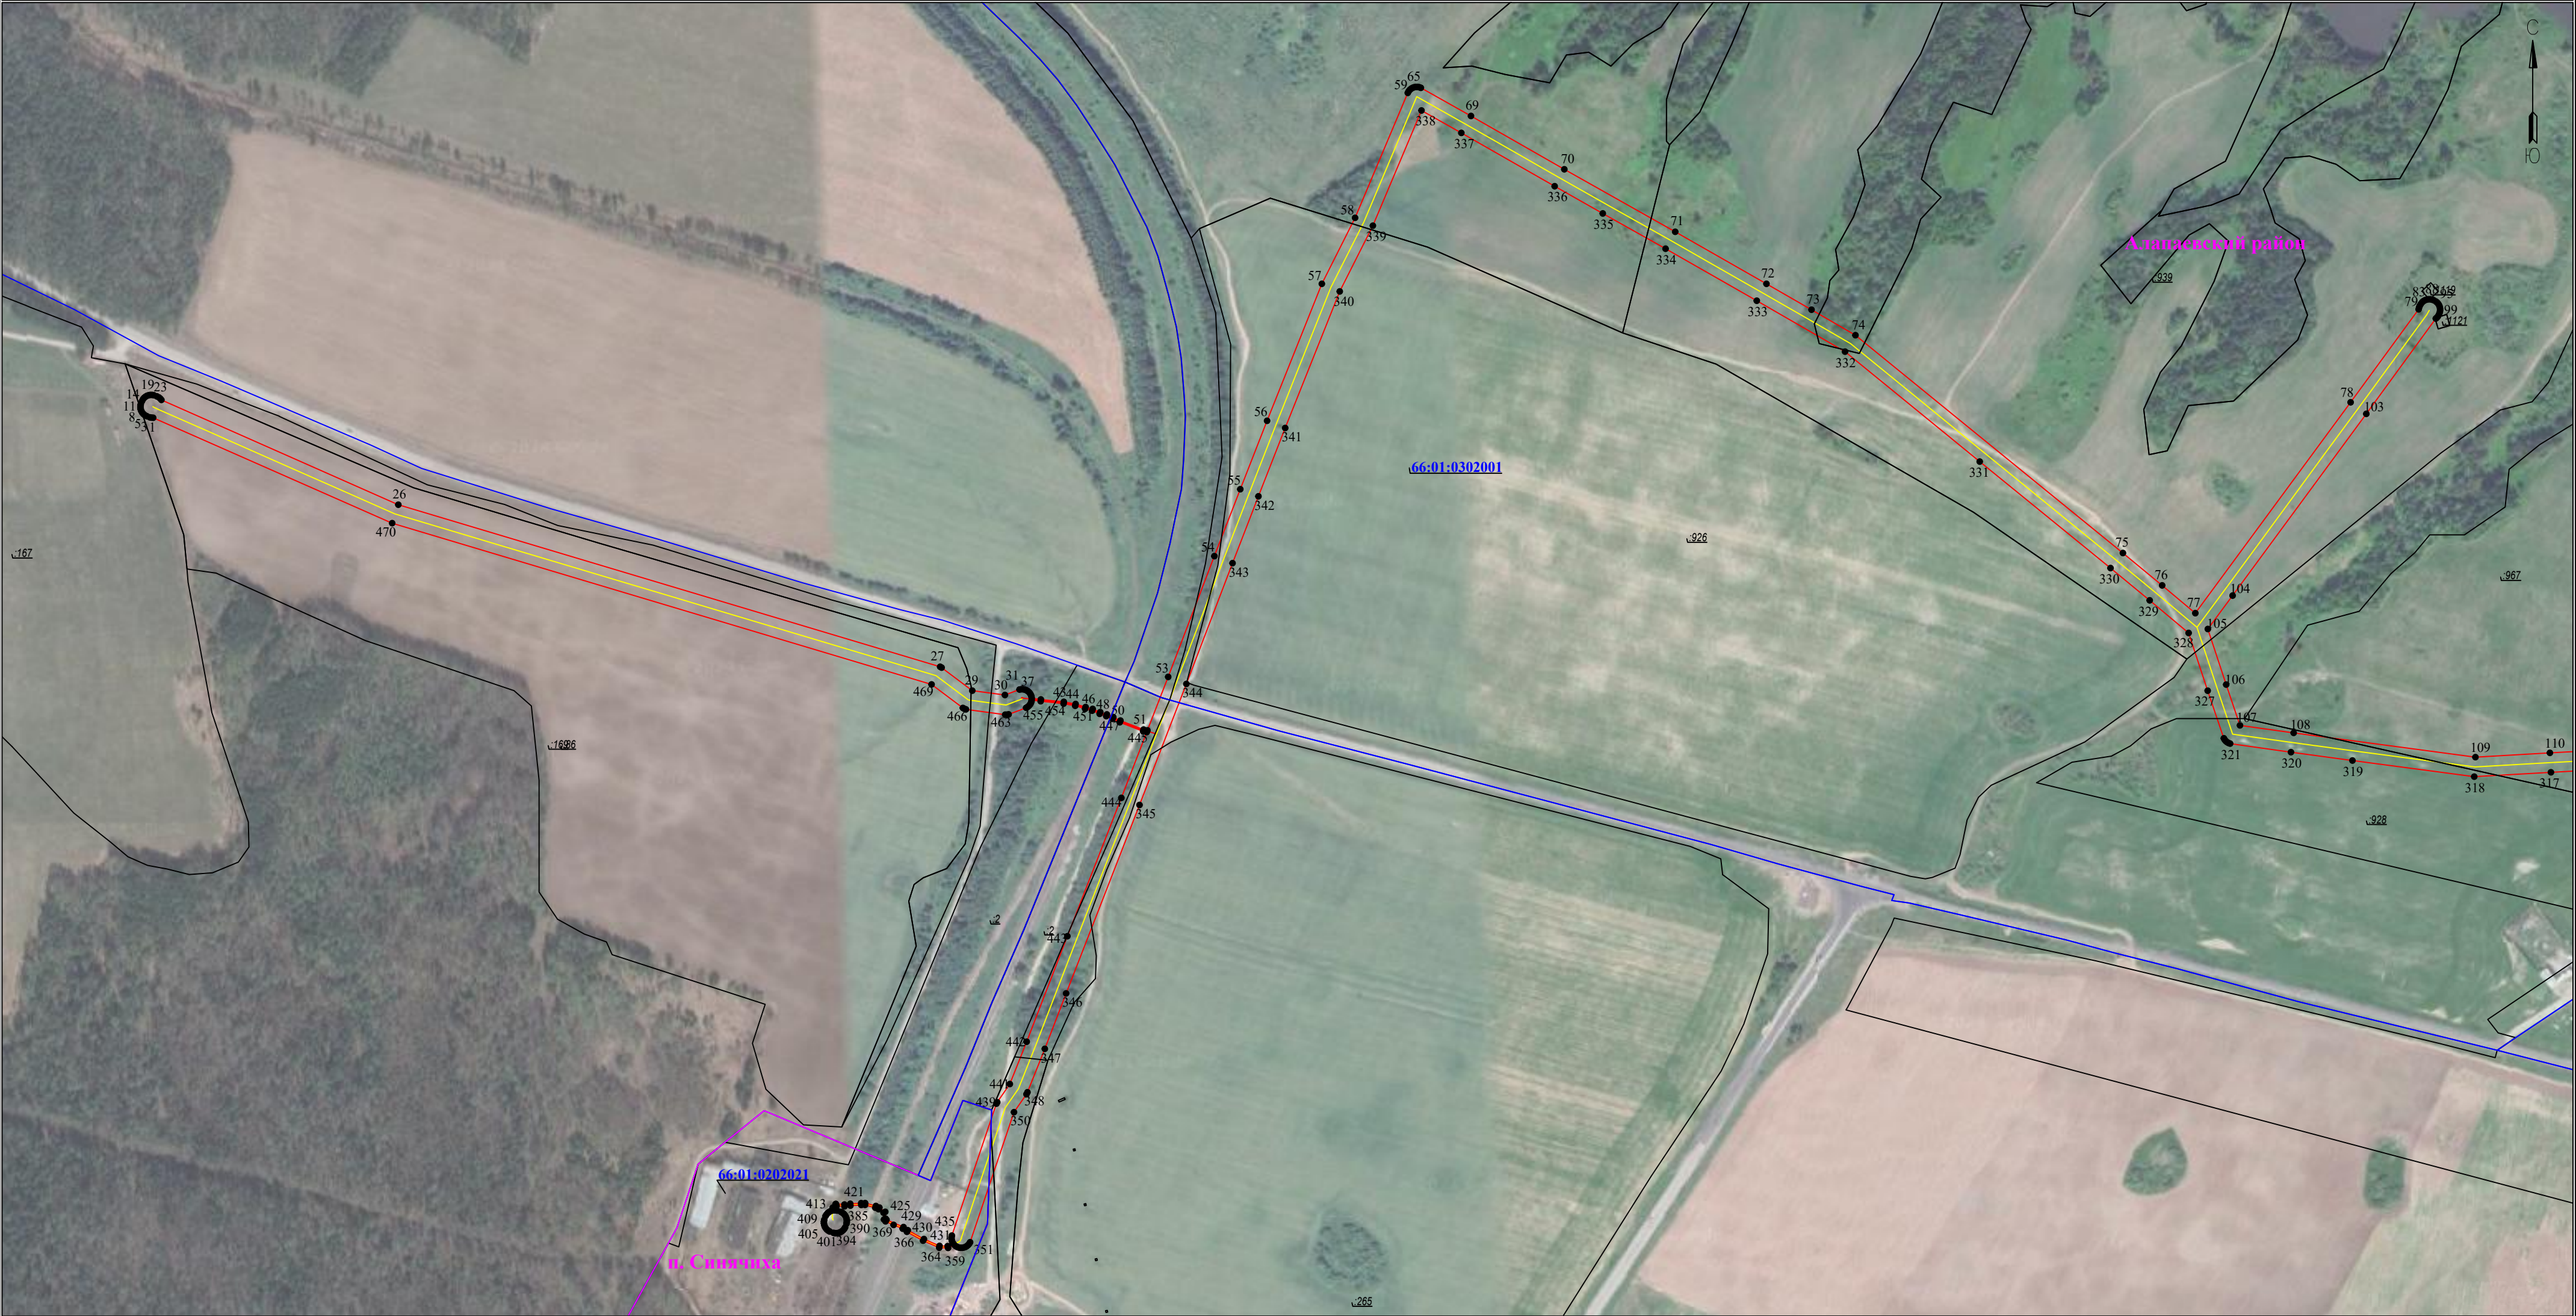


Используемые условные знаки и обозначения:

- 1 - обозначение характерной точки границы устанавливаемой зоны публичного сервитута
- - границы земельных участков, попадающих в зону публичного сервитута
- - граница кадастрового квартала
- 66:11:0000000 - номер кадастрового квартала
- - граница устанавливаемой зоны публичного сервитута
- - ось линии
- :242 - кадастровый номер ЗУ
- Алапаевский район - наименование субъекта, населенного пункта

Масштаб 1:5000

Схема расположения границ публичного сервитута
для эксплуатации объекта
ВЛ 10кВ Нижняя Синячиха-2 , литер 2, входящий в состав ЭСК ПС 35/10 кВ "Толмачево"
(наименование объекта)

План границ объекта

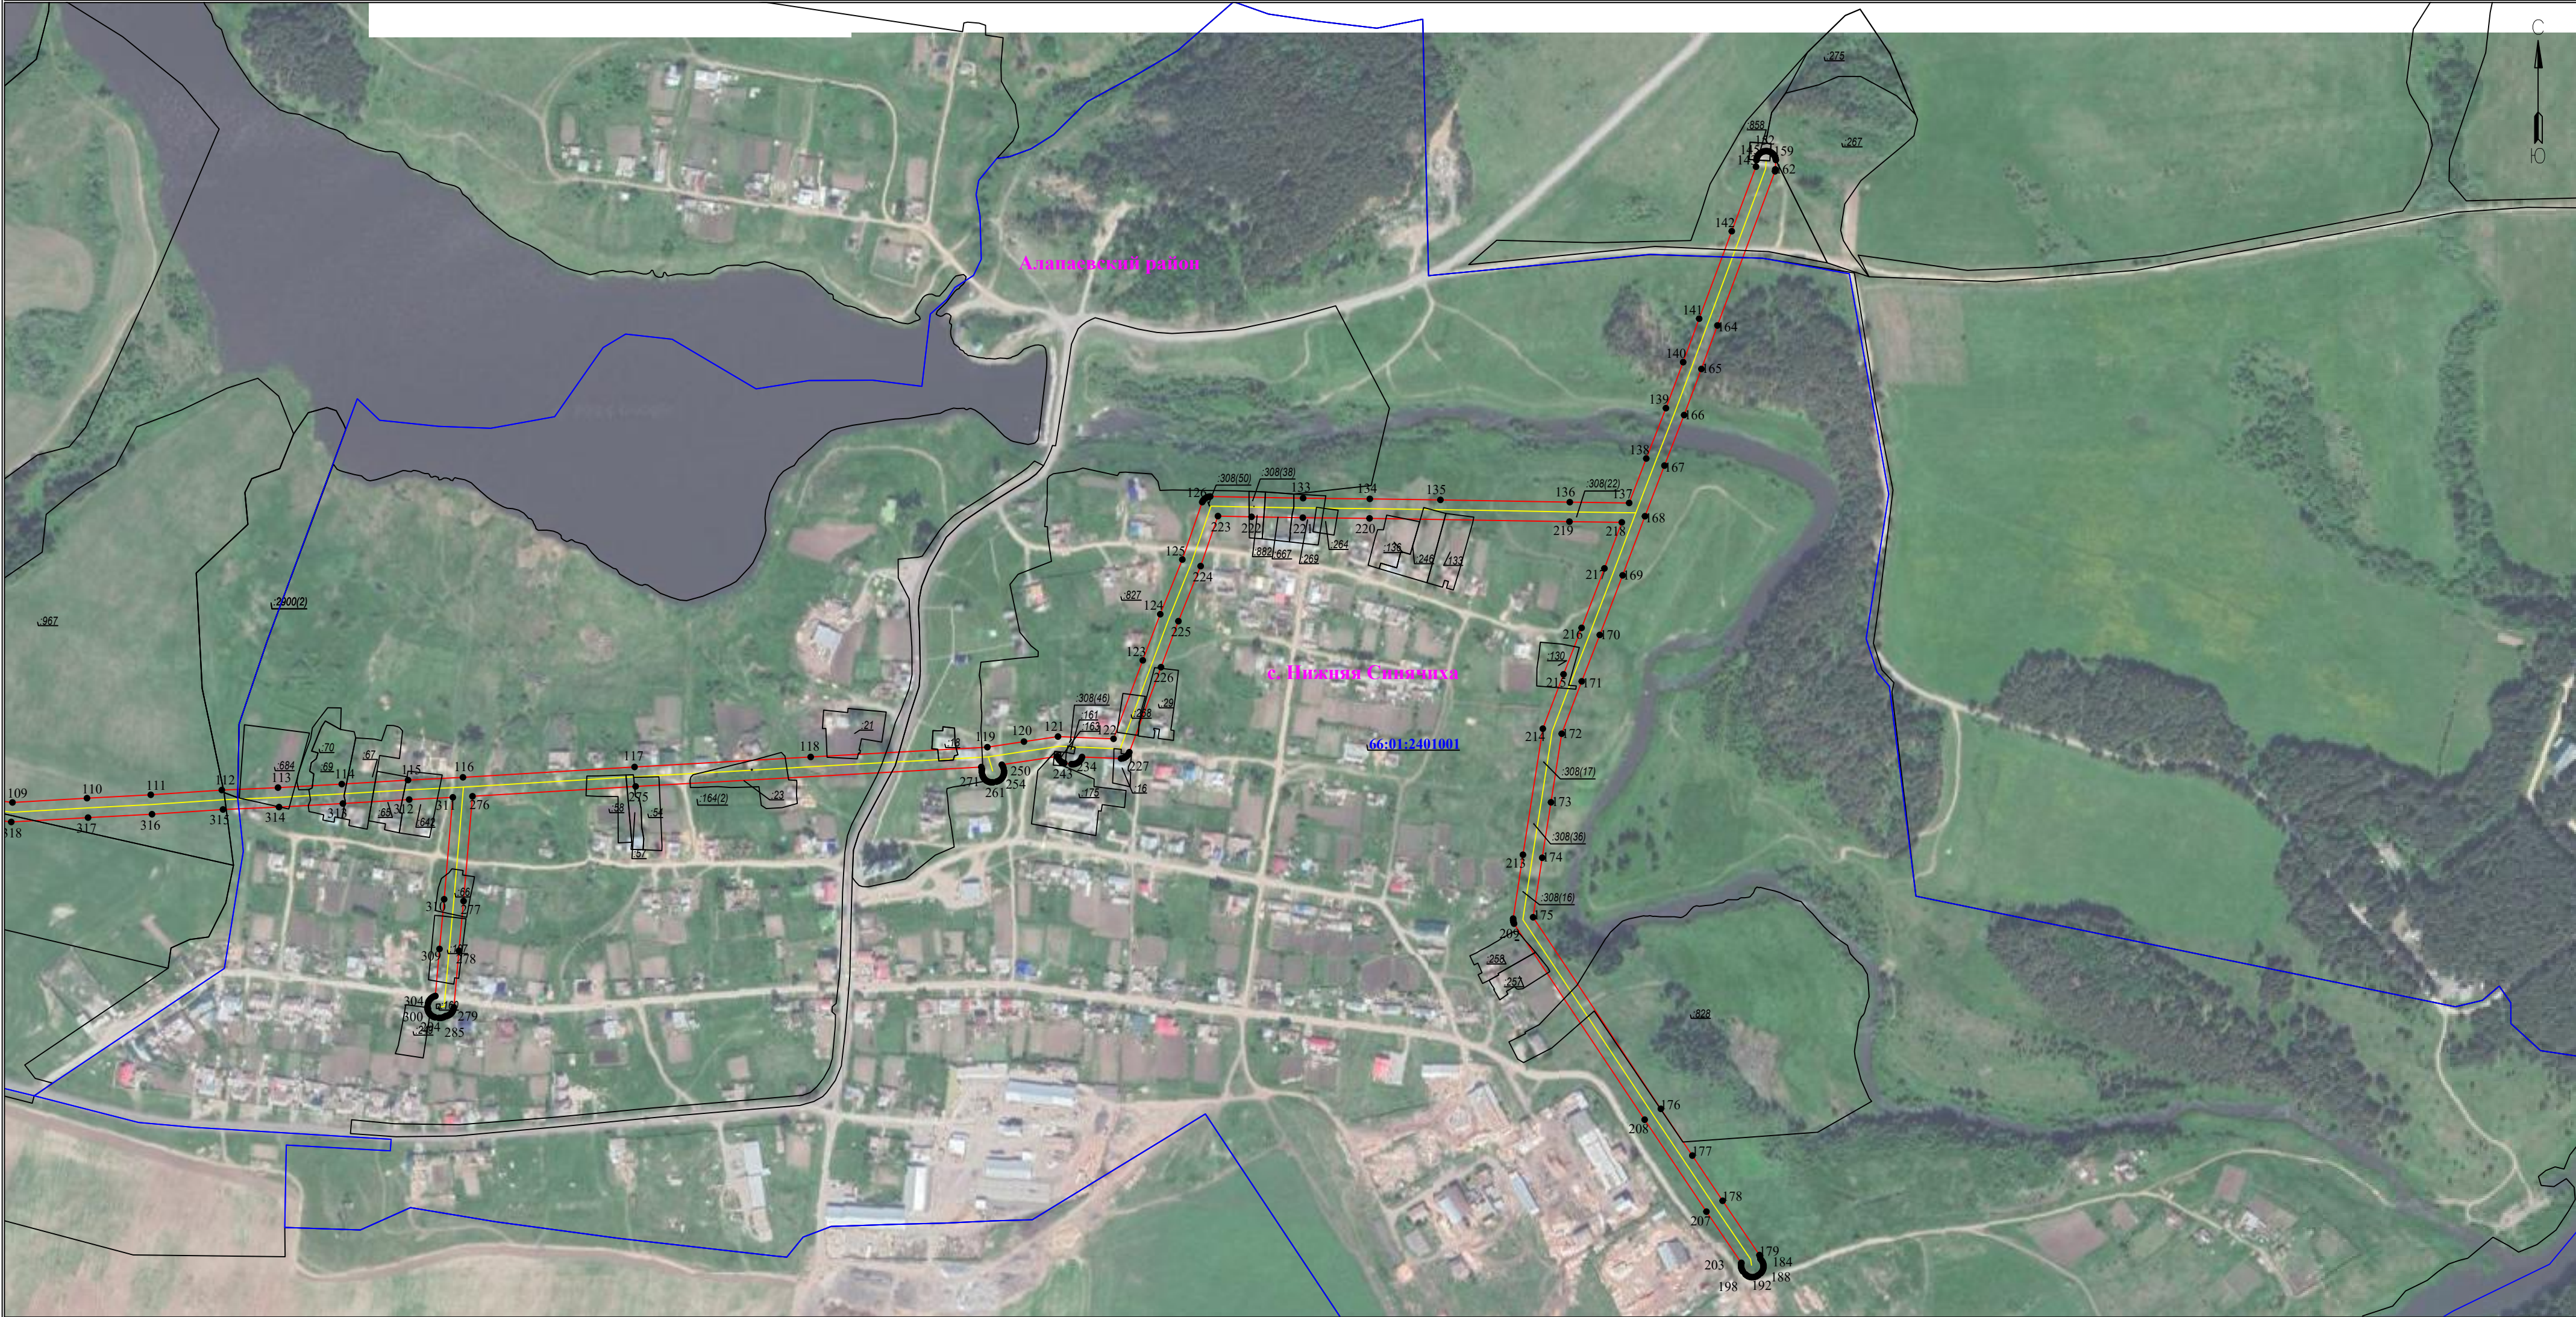

Используемые условные знаки и обозначения:

- 1 - обозначение характерной точки границы устанавливаемой зоны публичного сервитута
- - границы земельных участков, попадающих в зону публичного сервитута
- - граница кадастрового квартала
- 66:11:0000000 - номер кадастрового квартала
- - граница устанавливаемой зоны публичного сервитута
- - ось линии

:242 - кадастровый номер ЗУ

Алапаевский район - наименование субъекта, населенного пункта

Масштаб 1:5000