


(наименование объекта)

Обзорная схема границ объекта

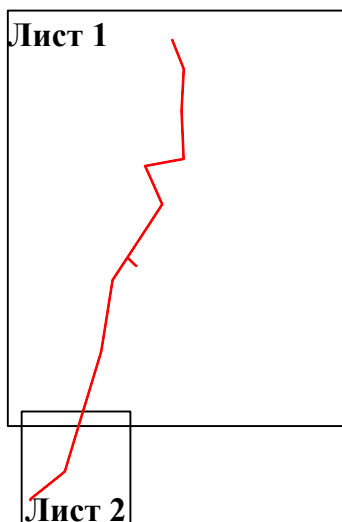

— граница устанавливаемой зоны
публичного сервитута

Схема расположения границ публичного сервитута
для эксплуатации объекта
ВЛ 10кВ Измоленовский , литер 1, входящий в состав ЭСК ПС 110/10 кВ "Бубчиково"
(наименование объекта)

План границ объекта




Используемые условные знаки и обозначения:

- 1 - обозначение характерной точки границы устанавливаемой зоны публичного сервитута
- - границы земельных участков, попадающих в зону публичного сервитута
- - граница кадастрового квартала
- 66:01:1801001 - номер кадастрового квартала
- - граница устанавливаемой зоны публичного сервитута
- - ось линии
- :242 - кадастровый номер ЗУ
- Алапаевский район - наименование субъекта, населенного пункта

Масштаб 1:5000

**Схема расположения границ публичного сервитута
для эксплуатации объекта
ВЛ 10кВ Измоденовский , литер 1, входящий в состав ЭСК ПС 110/10 кВ "Бубчиково"
(наименование объекта)
План границ объекта**

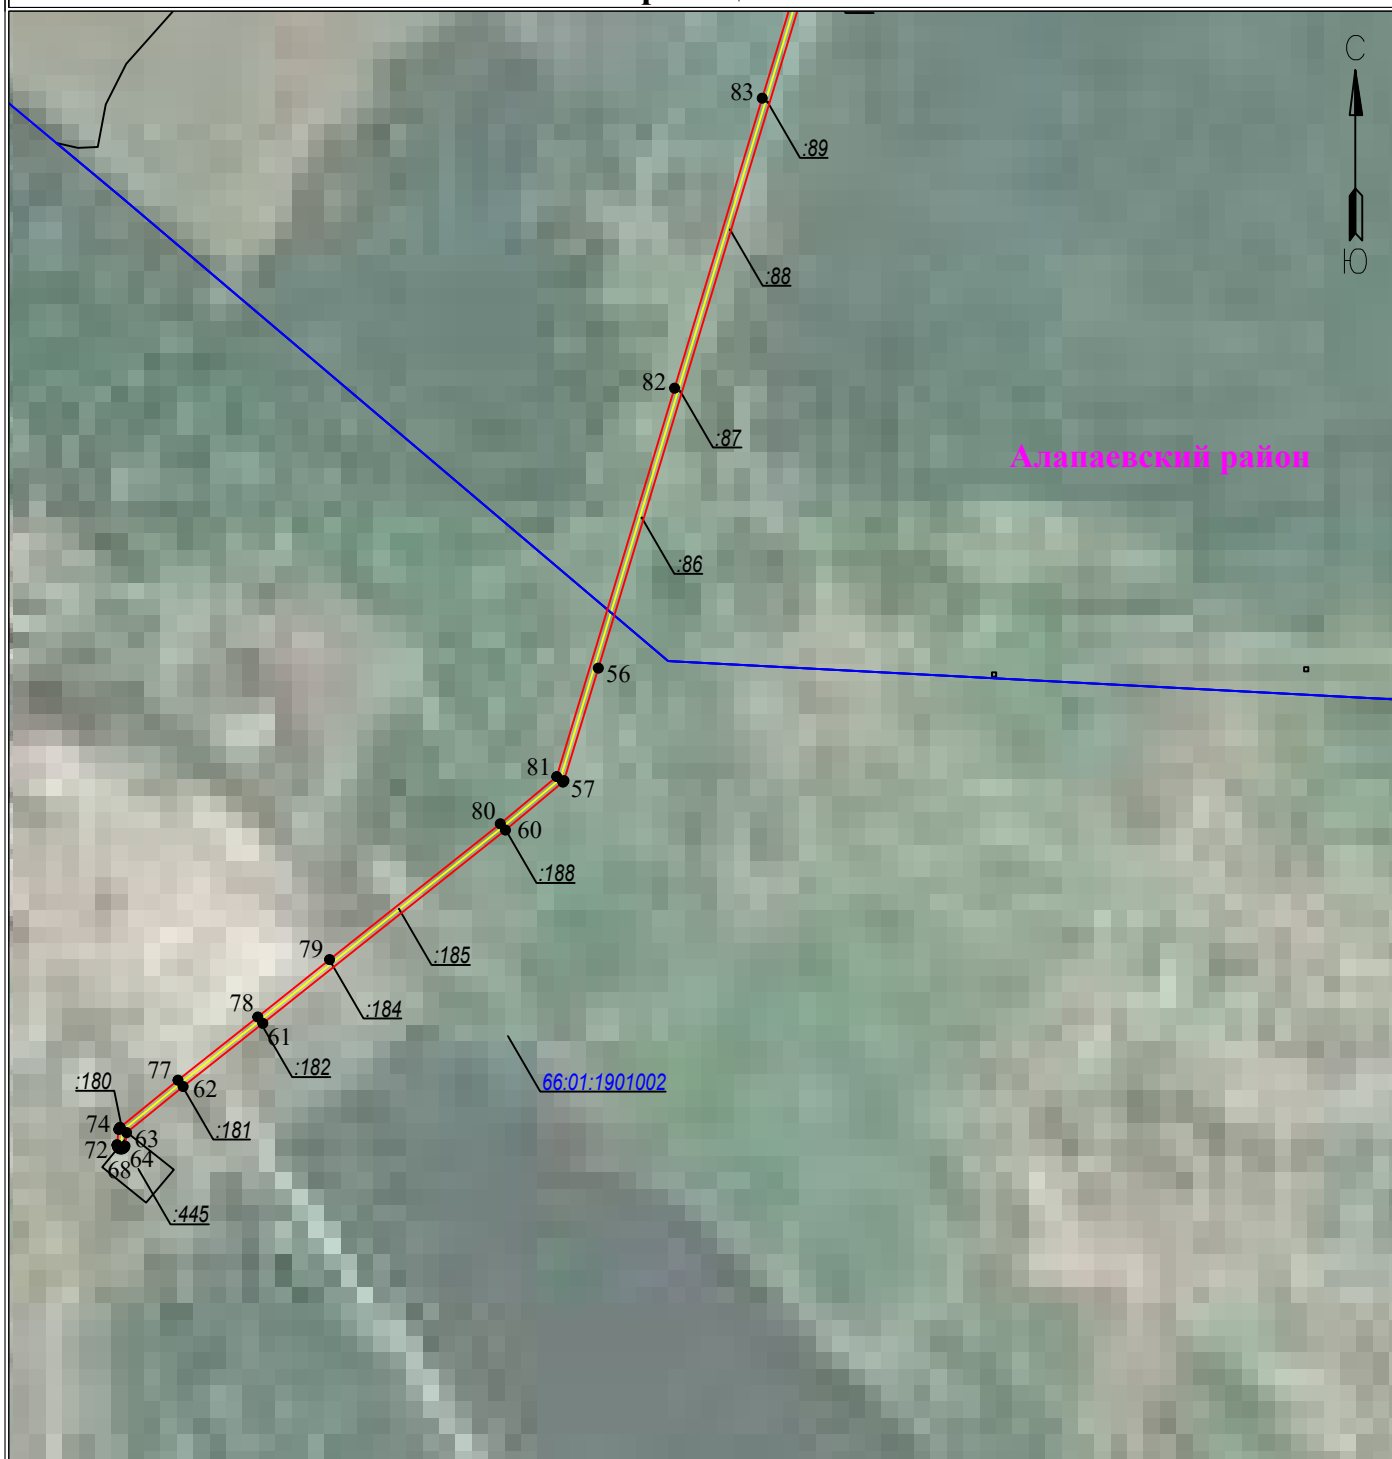

Используемые условные знаки и обозначения:

Масштаб 1:5000

	- обозначение характерной точки границы устанавливаемого публичного сервитута
	- границы земельных участков, попадающих в зону публичного сервитута
	- граница кадастрового квартала
	- номер кадастрового квартала
	- ось линии

	- кадастровый номер ЗУ
	- граница устанавливаемого публичного сервитута
	- наименование населенного пункта