


**Схема расположения границ публичного сервитута
для эксплуатации объекта
ВЛ 110кВ Алапаевск-Ясашная-тяга с отпайкой на ПС 113 км-тяги, литер 3,
входящий в состав ЭСК ПС 110/35/6кВ "Алапаевск"**
(наименование объекта)

План границ объекта

Обзорная схема границ объекта

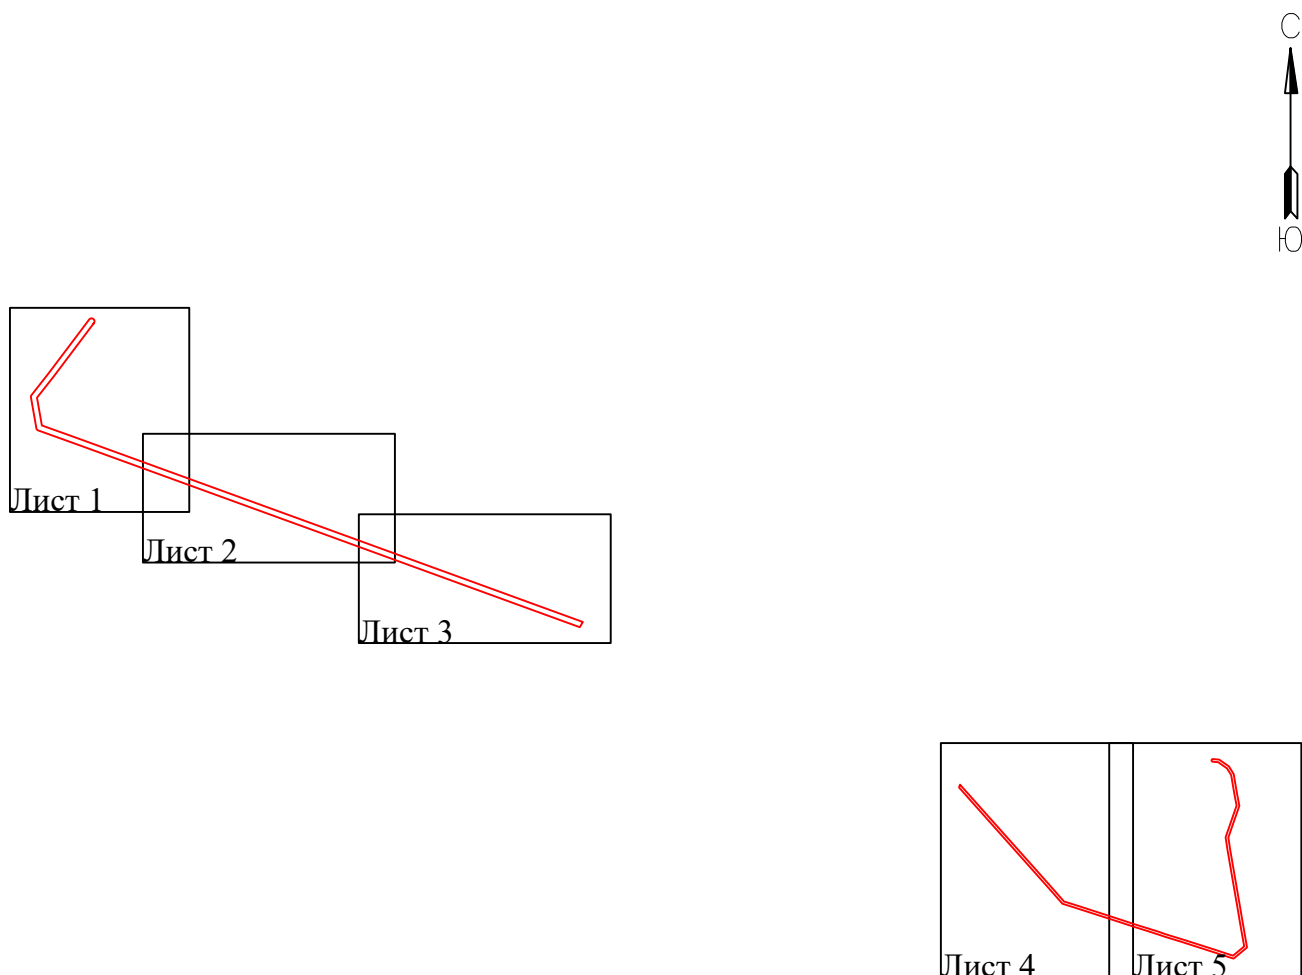

Условные обозначения:

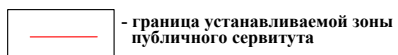


Схема расположения границ публичного сервитута
для эксплуатации объекта
ВЛ 110кВ Алапаевск-Ясашная-тяги с отпайкой на ПС 113 км-тяги, литер 3, входящий в состав ЭСК ПС 110/35/6кВ "Алапаевск"

(наименование объекта)
План границ объекта



Используемые условные знаки и обозначения:

- 1 - обозначение характерной точки границы устанавливаемой зоны публичного сервитута
- границы земельных участков, попадающих в зону публичного сервитута
- граница кадастрового квартала
- 60:10:0000000 - номер кадастрового квартала
- граница устанавливаемой зоны публичного сервитута
- ось линии
- :242 - кадастровый номер ЗУ
- п. Ясашная - наименование субъекта, населенного пункта

Масштаб 1:3000

Схема расположения границ публичного сервитута
для эксплуатации объекта
ВЛ 110кВ Алапаевск-Ясашная-тяга с отпайкой на ПС 113 км-тяги, литер 3, входящий в состав ЭСК ПС 110/35/6кВ "Алапаевск"

(наименование объекта)

План границ объекта



Используемые условные знаки и обозначения:

- 1

- обозначение характерной точки границы устанавливаемой зоны публичного сервитута
- границы земельных участков, попадающих в зону публичного сервитута
- граница кадастрового квартала
- 66:01:3601001

- номер кадастрового квартала
- граница устанавливаемой зоны публичного сервитута
- :242

- кадастровый номер ЗУ
- ось линии
- п. Ясашная

- наименование субъекта, населенного пункта

Масштаб 1:3000

Схема расположения границ публичного сервитута
для эксплуатации объекта
ВЛ 110кВ Алапаевск-Ясашная-тяга с отпайкой на ПС 113 км-тяги, литер 3, входящий в состав ЭСК ПС 110/35/6кВ "Алапаевск"

(наименование объекта)

План границ объекта



Используемые условные знаки и обозначения:

- 1

- обозначение характерной точки границы устанавливаемой зоны публичного сервитута
- границы земельных участков, попадающих в зону публичного сервитута
- граница кадастрового квартала
- 66:01:3601001

- номер кадастрового квартала
- граница устанавливаемой зоны публичного сервитута
- 242

- кадастровый номер ЗУ
- ось линии
- п. Ясашная

- наименование субъекта, населенного пункта

Масштаб 1:3000

Схема расположения границ публичного сервитута
для эксплуатации объекта
ВЛ 110кВ Алапаевск-Ясашная-тяга с отпайкой на ПС 113 км-тяги, литер 3, входящий в состав ЭСК ПС 110/35/6кВ "Алапаевск"
(наименование объекта)

План границ объекта



Используемые условные знаки и обозначения:

- 1 - обозначение характерной точки границы устанавливаемой зоны публичного сервитута
- - границы земельных участков, попадающих в зону публичного сервитута
- - граница кадастрового квартала
- 66:32:0408004 - номер кадастрового квартала
- - граница устанавливаемой зоны публичного сервитута
- - ось линии
- :242 - кадастровый номер ЗУ
- г. Алапаевск - наименование субъекта, населенного пункта

Масштаб 1:5000

Схема расположения границ публичного сервитута
для эксплуатации объекта
ВЛ 110кВ Алапаевск-Ясашная-тяга с отпайкой на ПС 113 км-тяги, литер 3, входящий в состав ЭСК ПС 110/35/6кВ "Алапаевск"
(наименование объекта)

План границ объекта



Используемые условные знаки и обозначения:

- 1 - обозначение характерной точки границы устанавливаемой зоны публичного сервитута
- - границы земельных участков, попадающих в зону публичного сервитута
- - граница кадастрового квартала
- 66:32:0409010 - номер кадастрового квартала
- - граница устанавливаемой зоны публичного сервитута
- - ось линии
- :242 - кадастровый номер ЗУ
- г. Алапаевск - наименование субъекта, населенного пункта

Масштаб 1:5000