

Утверждена

(наименование документа об утверждении, включая наименования органов государственной власти или

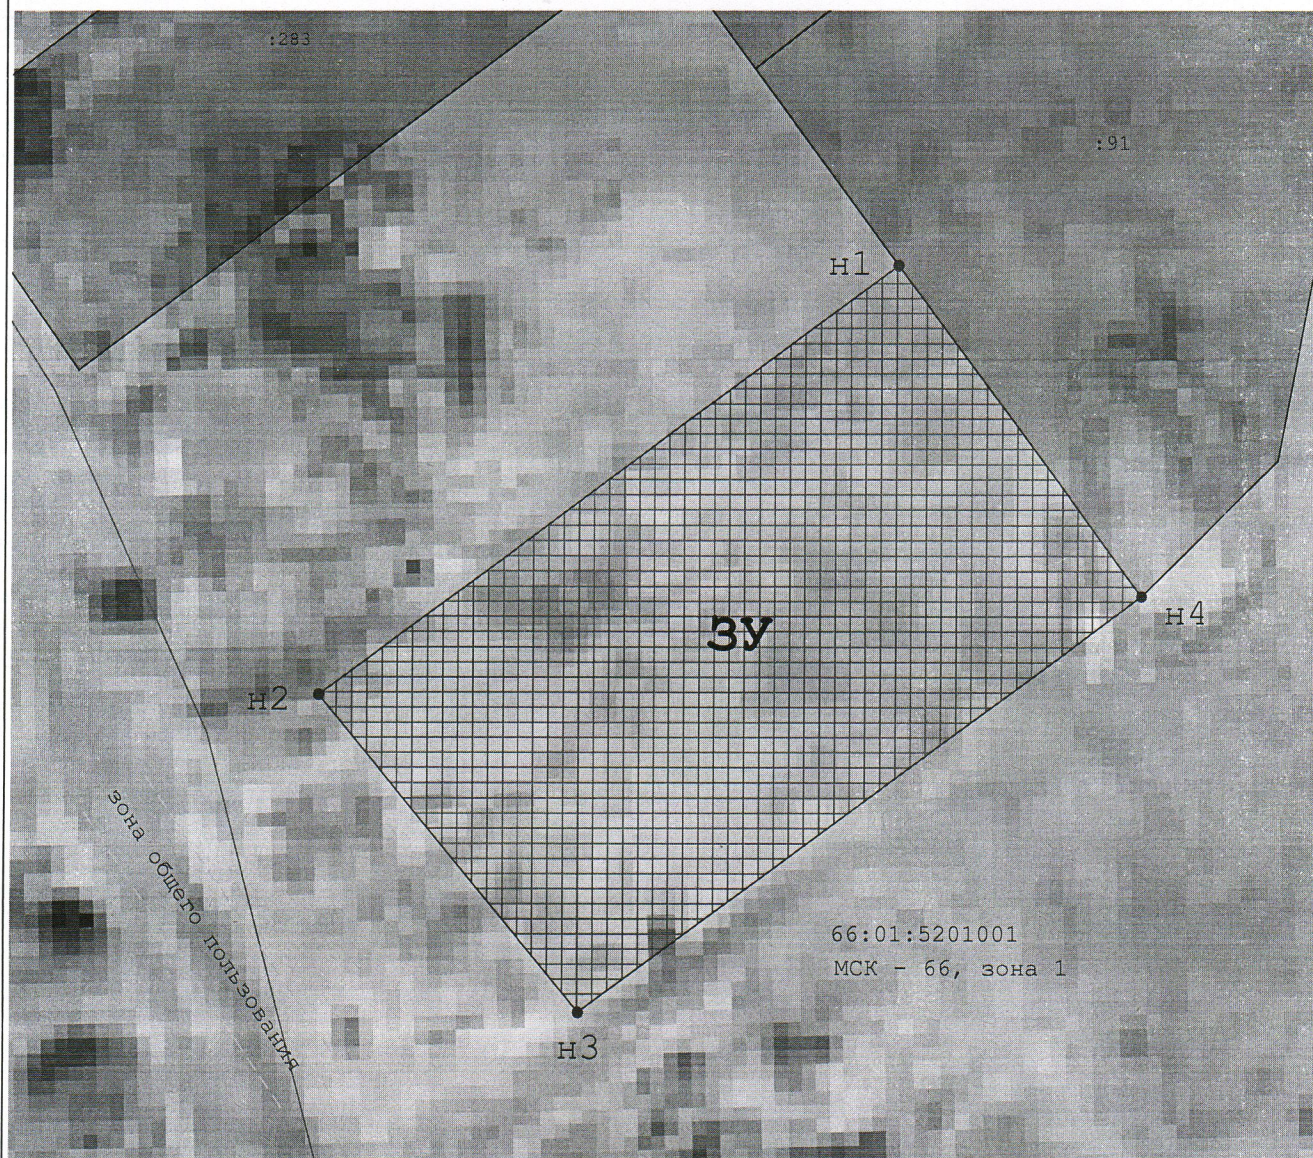
органов местного самоуправления, принявших решение об утверждении схемы или

подписавших соглашение о перераспределении земельных участков)

от _____ № _____

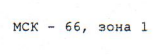
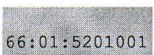
Схема расположения земельного участка или земельных участков на кадастровом плане территории

Площадь земельного участка		2 500 м ²
(указывается проектная площадь образуемого земельного участка, вычисленная с использованием технологических и программных средств, в том числе размещенных на официальном сайте федерального органа исполнительной власти, уполномоченного Правительством Российской Федерации на осуществление государственного кадастрового учета, государственной регистрации прав, ведение Единого государственного реестра недвижимости и предоставление сведений, содержащихся в Едином государственном реестре недвижимости, в информационно-телекоммуникационной сети "Интернет" (далее - официальный сайт), с округлением до 1 квадратного метра. Указанное значение площади земельного участка может быть уточнено при проведении кадастровых работ не более чем на десять процентов)		
Обозначение характерных точек границ	Координаты, м	
	(указываются в случае подготовки схемы расположения земельного участка с использованием технологических и программных средств, в том числе размещенных на официальном сайте. Значения координат, полученные с использованием указанных технологических и программных средств, указываются с округлением до 0,01 метра)	
	X	Y
1	2	3
н1	479 310,77	1 600 770,89
н2	479 271,10	1 600 717,30
н3	479 241,64	1 600 741,43
н4	479 280,20	1 600 793,52
н1	479 310,77	1 600 770,89



Масштаб 1:700

Условные обозначения:

-  - Обозначение образуемого земельного участка
-  - Вновь образованная часть границы, сведения о которой достаточны для ее местоположения
-  - Образуемый земельный участок
-  - Образуемая точка, сведения о которой позволяют однозначно определить ее местоположение
-  - Границы земельных участков, сведения о которых содержатся в ЕГРН
-  - Земельный участок включенный в ЕГРН
-  - Кадастровый номер земельного участка
-  - Зона общего пользования
-  - Система координат
-  - Кадастровый квартал