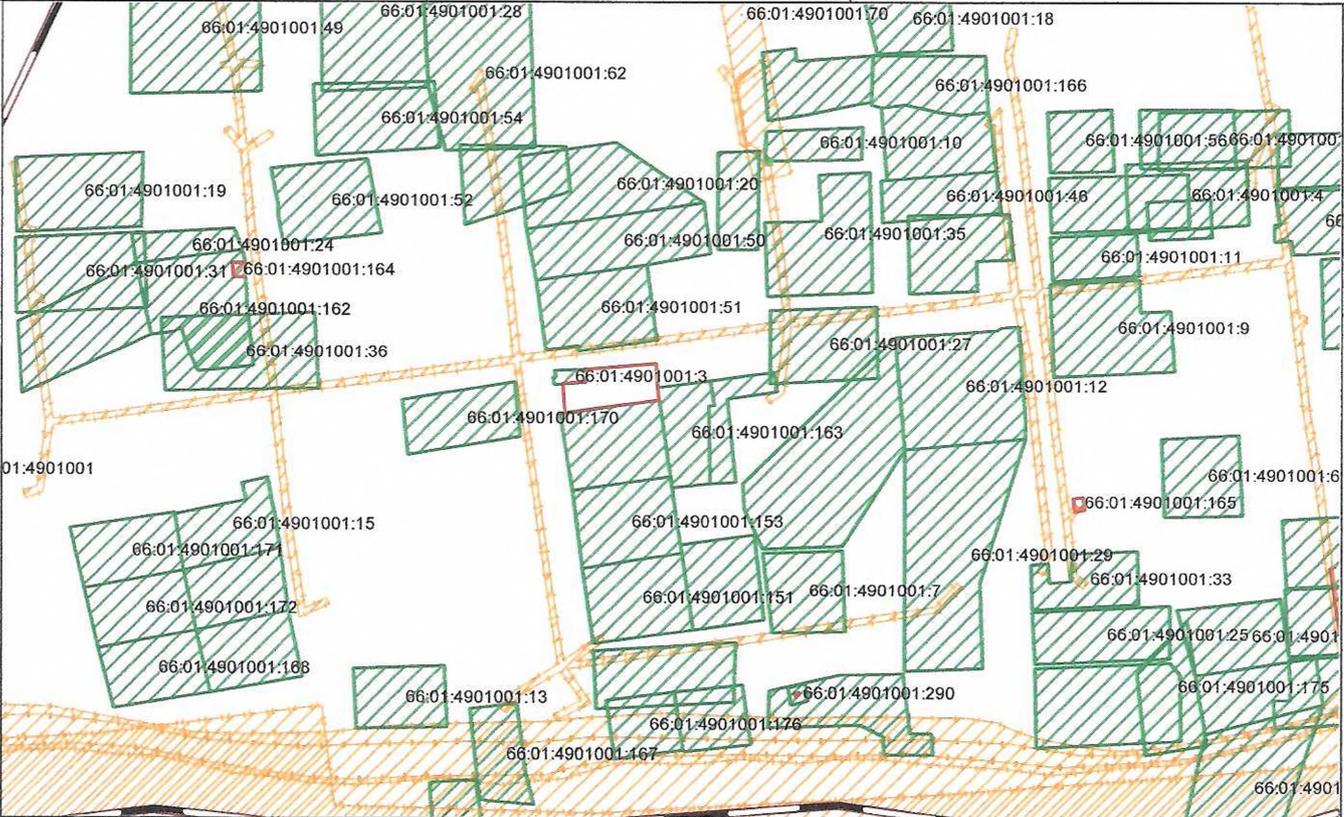


Схема расположения земельного участка или земельных участков на кадастровом плане территории

Условный номер земельного участка <small>(указывается в случае, если предусматривается образование двух и более земельных участков)</small>		
Площадь земельного участка 1097 кв.м. <small>(указывается проектная площадь образуемого земельного участка, вычисленная с использованием технологических и программных средств, в том числе размещенных на официальном сайте федерального органа исполнительной власти, уполномоченного Правительством Российской Федерации на осуществление государственного кадастрового учета, государственной регистрации прав, ведение Единого государственного реестра недвижимости и предоставление сведений, содержащихся в Едином государственном реестре недвижимости, в информационно-телекоммуникационной сети "Интернет" (далее - официальный сайт), с округлением до 1 квадратного метра. Указанное значение площади земельного участка может быть уточнено при проведении кадастровых работ не более чем на десять процентов)</small>		
Обозначение характерных точек границ,	Координаты, м <small>(указываются в случае подготовки схемы расположения земельного участка с использованием технологических и программных средств, в том числе размещенных на официальном сайте. Значения координат, полученные с использованием указанных технологических и программных средств, указываются с округлением до 0,01 метра)</small>	
1	2	3
1	489119.82	1611232.27
2	489120.76	1611246.03
3	489128.38	1611245.39
4	489131.64	1611285.20
5	489117.50	1611286.08
6	489110.93	1611287.07
7	489103.25	1611234.10
		
Масштаб 1:2000		
Условные обозначения: ЗУ1		

Адрес (местоположение): Свердловская область, Алапаевский район, д. Никонова, примерно в 20 метрах на юго-восток от нежилого здание, расположенного по адресу: Свердловская область, р-н. Алапаевский д.Никонова, ул.Центральная., д. 7

Площадь: 1097 кв.м.

Категория земель: Земли населенных пунктов