

**Схема расположения земельного участка или земельных участков
на кадастровом плане территории**

Условный номер земельного участка

(указывается в случае, если предусматривается образование двух и более земельных участков)

Площадь земельного участка 1197 кв.м.


(указывается проектная площадь образуемого земельного участка, вычисленная с использованием технологических и программных средств, в том числе размещенных на официальном сайте федерального органа исполнительной власти, уполномоченного Правительством Российской Федерации на осуществление государственного кадастрового учета, государственной регистрации прав, ведение Единого государственного реестра недвижимости и предоставление сведений, содержащихся в Едином государственном реестре недвижимости, в информационно-телекоммуникационной сети "Интернет" (далее - официальный сайт), с округлением до 1 квадратного метра. Указанное значение площади земельного участка может быть уточнено при проведении кадастровых работ не более чем на десять процентов)

**Обозначение характерных точек
границ**

Координаты, м

(указываются в случае подготовки схемы расположения земельного участка с использованием технологических и программных средств, в том числе размещенных на официальном сайте. Значения координат, полученные с использованием указанных технологических и программных средств, указываются с округлением до 0,01 метра)

1	2	3
1	516468.76	1645280.48
2	516470.93	1645282.43
3	516464.64	1645301.63
4	516452.87	1645310.33
5	516445.79	1645334.24
6	516436.15	1645349.13
7	516436.04	1645312.59
8	516431.97	1645288.45

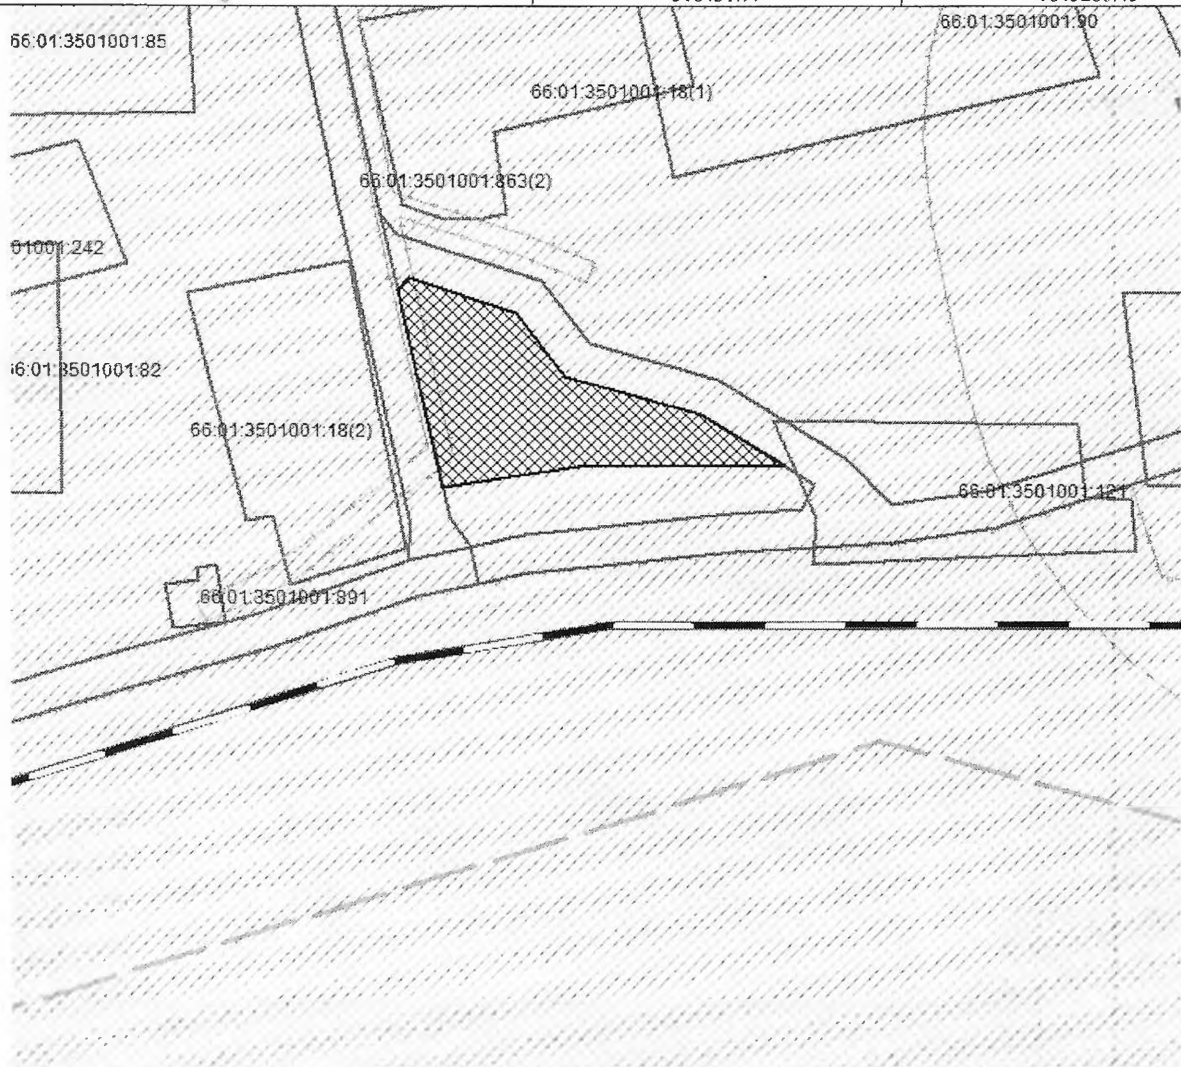

Масштаб 1:15000

Условные обозначения:



- граница образуемого земельного участка;

Адрес (местоположение): Свердловская область, Алапаевский район, село Голубковское, в 60м. на северо-восток от д. № 23 по ул. Набережная.

Кадастровый квартал: 66:01:3501001

Категория земель: земли населенных пунктов.

Площадь земельного участка: 1197 кв.м.

Ж-1. Жилая зона индивидуальной застройки с.Голубковское Муниципального образования Алапаевское