

**ФОРМА СХЕМЫ  
РАСПОЛОЖЕНИЯ ЗЕМЕЛЬНОГО УЧАСТКА ИЛИ ЗЕМЕЛЬНЫХ  
УЧАСТКОВ НА КАДАСТРОВОМ ПЛАНЕ ТЕРРИТОРИИ, ПОДГОТОВКА  
КОТОРОЙ ОСУЩЕСТВЛЯЕТСЯ В ФОРМЕ ДОКУМЕНТА  
НА БУМАЖНОМ НОСИТЕЛЕ**

Утверждена

\_\_\_\_\_

(наименование документа об утверждении, включая

\_\_\_\_\_

наименования органов государственной власти или

\_\_\_\_\_

органов местного самоуправления, принявших

\_\_\_\_\_

решение об утверждении схемы или подписавших

\_\_\_\_\_


соглашение о перераспределении земельных


\_\_\_\_\_

участков)

от \_\_\_\_\_ N \_\_\_\_\_

Схема расположения земельного участка или земельных  
участков на кадастровом плане территории

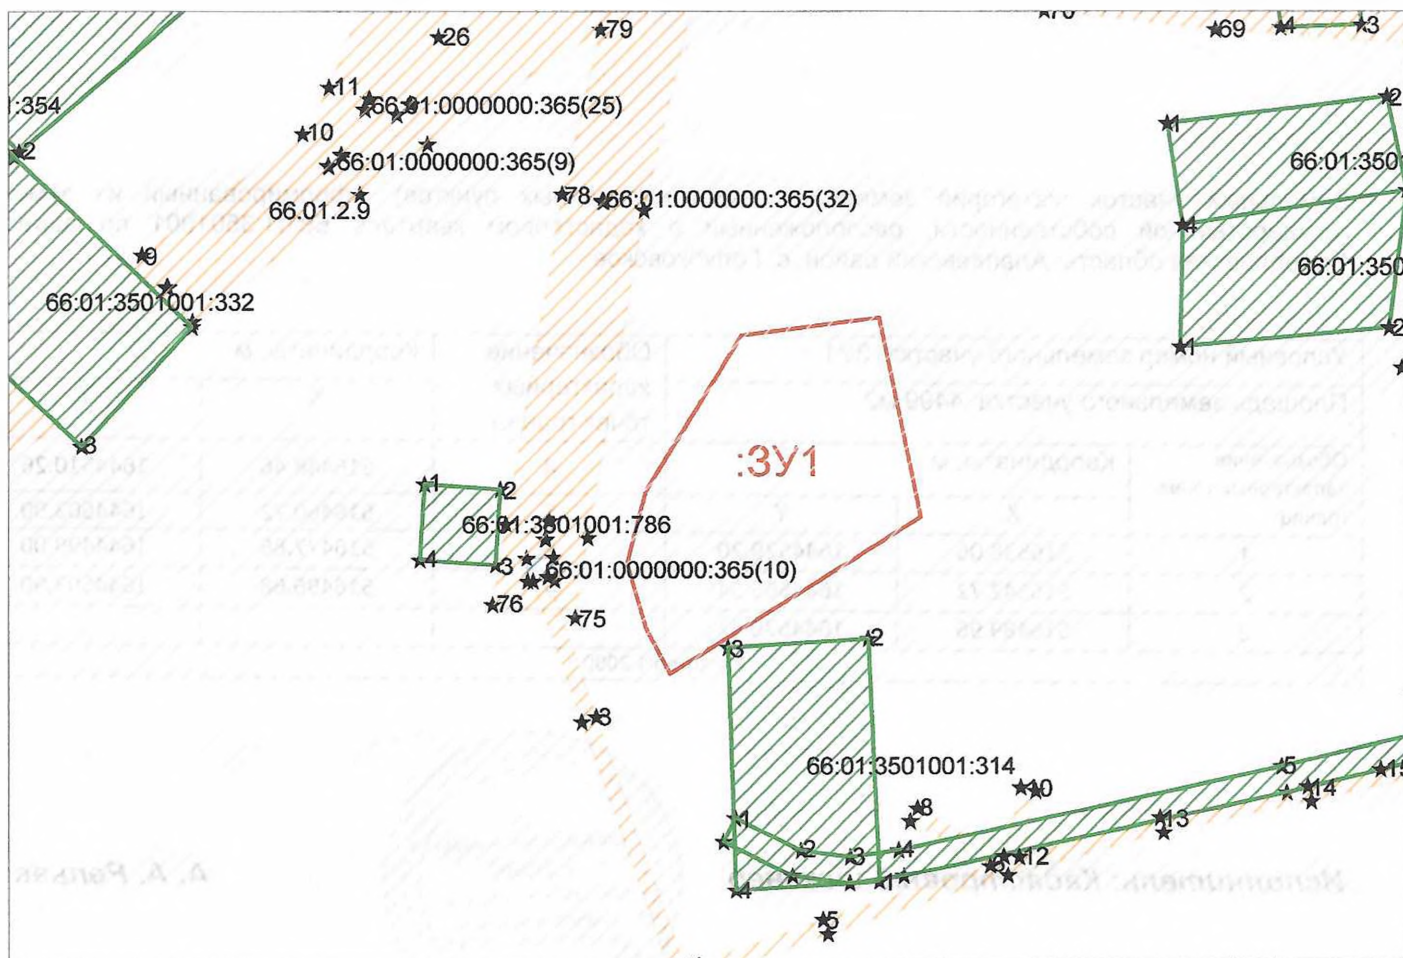

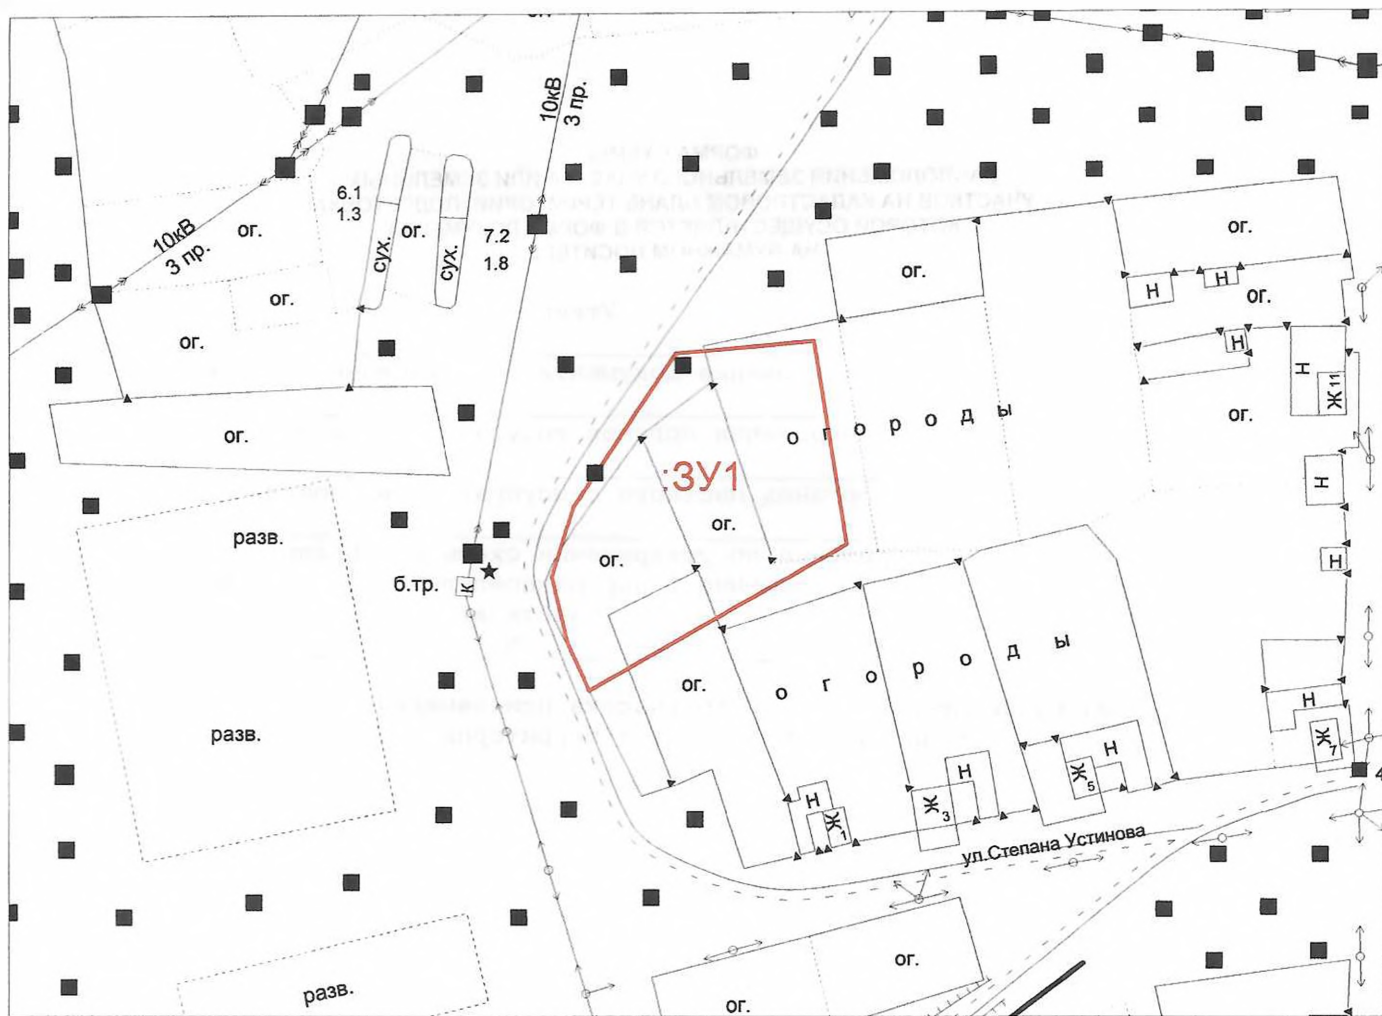

Земельный участок (категория земель – земли населенных пунктов), сформированный из земель государственной собственности, расположенный в кадастровом квартале 66:01:3501001 по адресу: Свердловская область, Алапаевский район, с. Голубковское

| Условный номер земельного участка: 3У1     |               |            | Обозначение<br>характерных<br>точек границ | Координаты, м |            |
|--------------------------------------------|---------------|------------|--------------------------------------------|---------------|------------|
| Площадь земельного участка: 4499 м2        |               |            |                                            | X             | Y          |
| Обозначение<br>характерных точек<br>границ | Координаты, м |            | 4                                          | 516448.46     | 1644510.26 |
|                                            | X             | Y          | 5                                          | 516460.72     | 1644503.90 |
| 1                                          | 516538.06     | 1644529.20 | 6                                          | 516477.86     | 1644499.00 |
| 2                                          | 516542.72     | 1644565.54 | 7                                          | 516496.68     | 1644503.90 |
| 3                                          | 516489.96     | 1644576.42 |                                            |               |            |
| Масштаб 1:2000                             |               |            |                                            |               |            |

Масштаб 1:2000

Исполнитель: Кадастровый инженер



А. А. Репьев