

Схема расположения земельного участка или земельных участков на кадастровом плане территории


Условный номер земельного участка

(указывается в случае, если предусматривается образование двух и более земельных участков)

Площадь земельного участка 878 кв.м.

(указывается проектная площадь образуемого земельного участка, вычисленная с использованием технологических и программных средств, в том числе размещенных на официальном сайте федерального органа исполнительной власти, уполномоченного Правительством Российской Федерации на осуществление государственного кадастрового учета, государственной регистрации прав, ведение Единого государственного реестра недвижимости и предоставление сведений, содержащихся в Едином государственном реестре недвижимости, в информационно-телекоммуникационной сети "Интернет" (далее - официальный сайт), с округлением до 1 квадратного метра. Указанная проектная площадь земельного участка может быть уточнена при проведении кадастровых работ не более чем на десять процентов)

Масштаб 1:1000

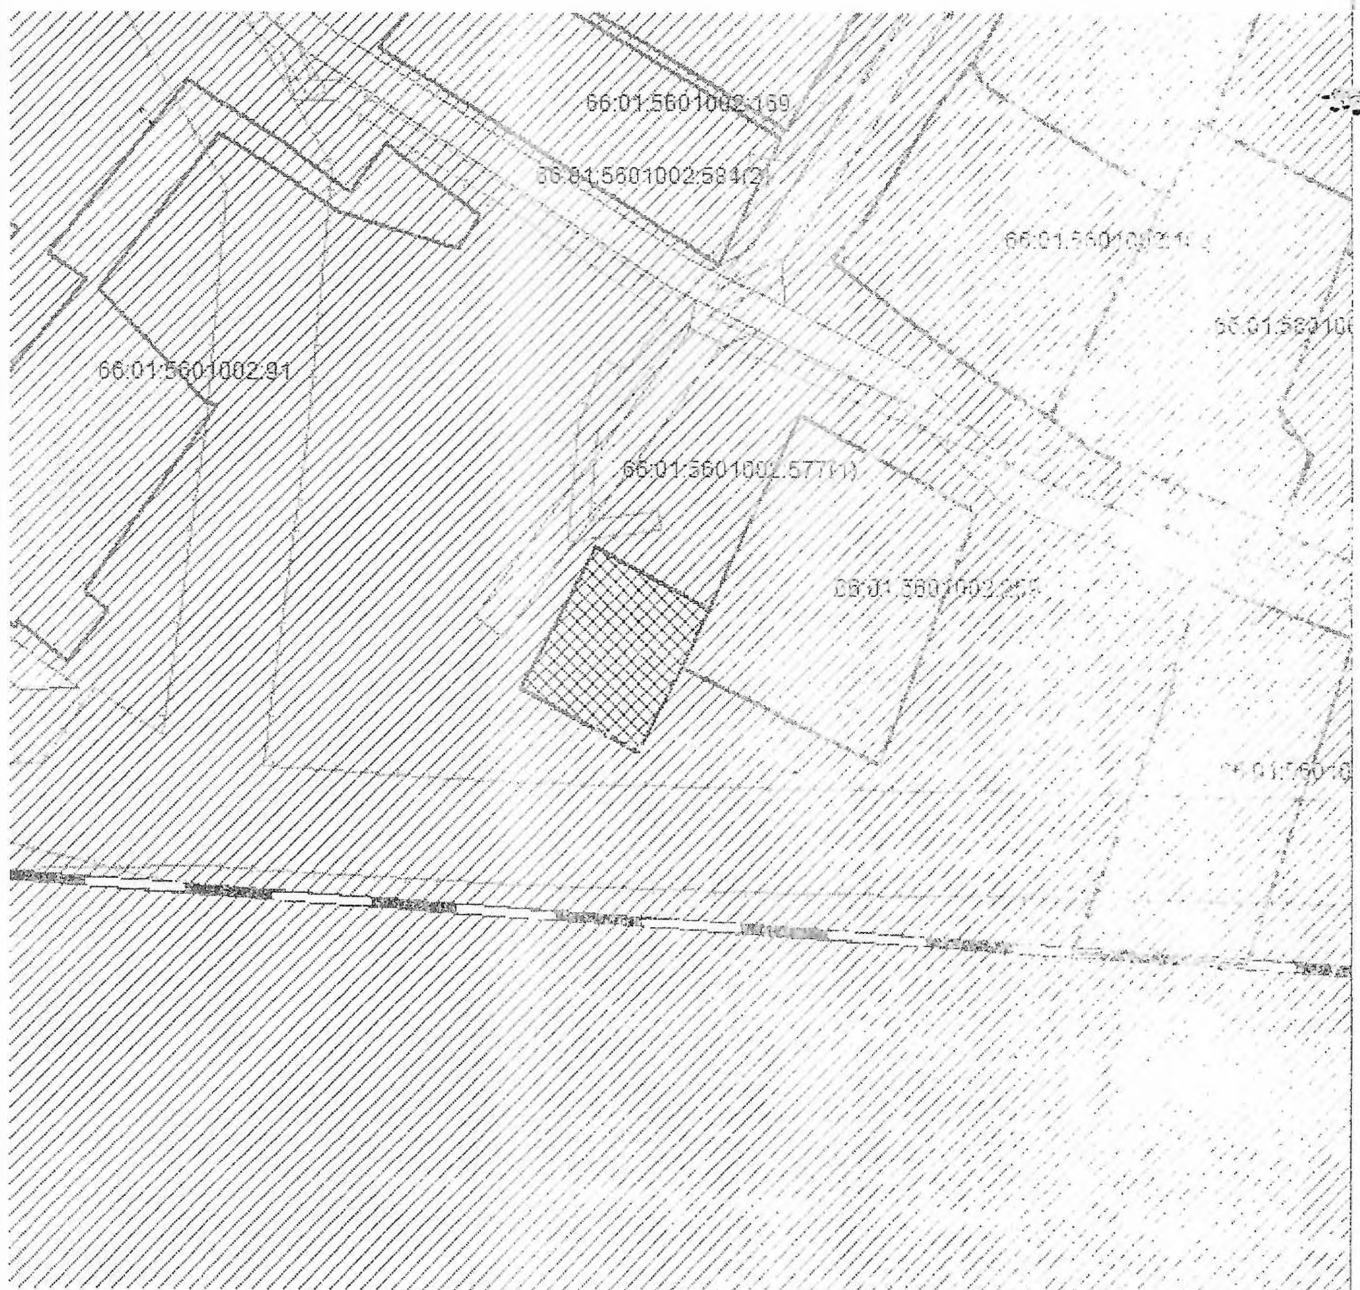

Масштаб 1:1000

Условные обозначения:



- граница образуемого земельного участка

Обозначение характерных точек границ	Координаты, м	
	(указываются в случае подготовки схемы расположения земельного участка с использованием технологических и программных средств, размещенных на официальном сайте. Значения координат, полученные с использованием указанных технологических и программных средств, указываются с округлением до 0.01 метра)	
1	2	3
1	472940.07	1596429.11
2	472927.60	1596452.57
3	472915.95	1596446.38
4	472898.45	1596437.57
5	472911.44	1596413.72
6	472918.52	1596417.56
7	472933.18	1596425.90

Адрес (местоположение): Свердловская область, Алапаевский район, с. Деево, участок расположен примерно в 70 метрах по направлению на юго - запад от ориентира здание по улице Первомайская 16.

Ж – 1 Жилая зона индивидуальной застройки с. Деево муниципального образования Алапаевское

Категория земель: земли населенных пунктов.

Площадь земельного участка: 878 кв. м.

Кадастровый квартал: 66:01:5601002