

**ФОРМА СХЕМЫ
РАСПОЛОЖЕНИЯ ЗЕМЕЛЬНОГО УЧАСТКА ИЛИ ЗЕМЕЛЬНЫХ
УЧАСТКОВ НА КАДАСТРОВОМ ПЛАНЕ ТЕРРИТОРИИ, ПОДГОТОВКА
КОТОРОЙ ОСУЩЕСТВЛЯЕТСЯ В ФОРМЕ ДОКУМЕНТА
НА БУМАЖНОМ НОСИТЕЛЕ**

Утверждена

(наименование документа об утверждении, включая


наименования органов государственной власти или

органов местного самоуправления, принявших

решение об утверждении схемы или подписавших
соглашение о перераспределении земельных
участков)

от _____ N _____

Схема расположения земельного участка или земельных
участков на кадастровом плане территории

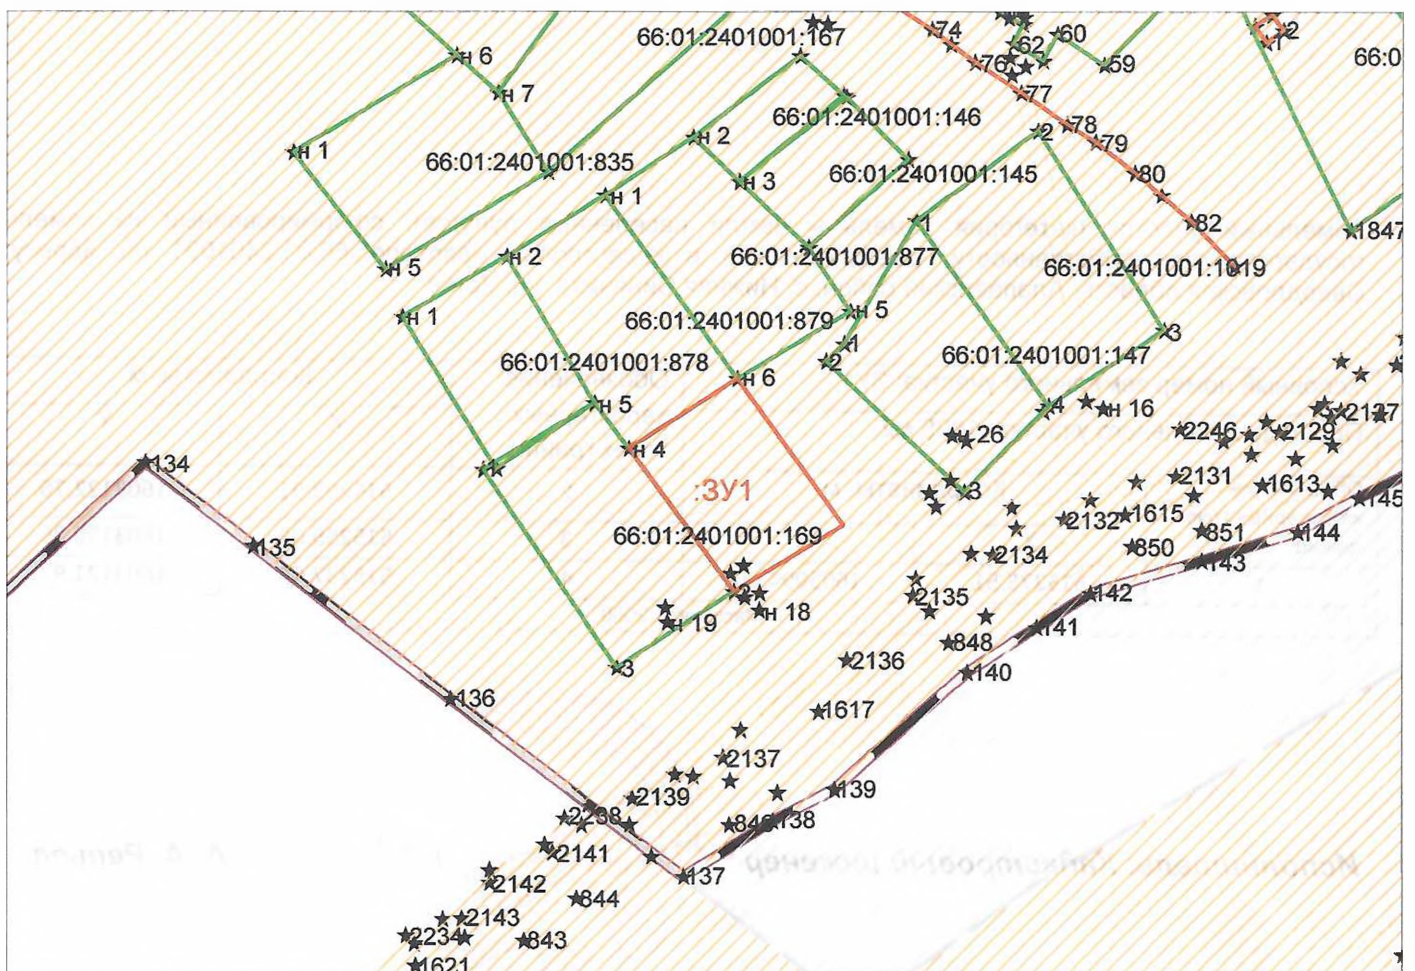



Земельный участок (категория земель – земли населенных пунктов), сформированный из земель государственной собственности, расположенный в кадастровом квартале 66:01:2401001 по адресу: Свердловская область, Алапаевский район, с. Нижняя Синячиха, ул. Устье

Условный номер земельного участка: ЗУ1			Обозначение характерных точек границ	Координаты, м	
Площадь земельного участка: 1605 м2				X	Y
Обозначение характерных точек границ	Координаты, м		2	515293.91	1603122.76
	X	Y	3	515255.08	1603150.86
1	515275.51	1603094.06	4	515237.69	1603121.97
Масштаб 1:2000					

Исполнитель: Кадастровый инженер



А. А. Репьев