

## Утверждена

(наименование документа об утверждении, включая наименования органов государственной власти или

органов местного самоуправления, принявших решение об утверждении схемы или

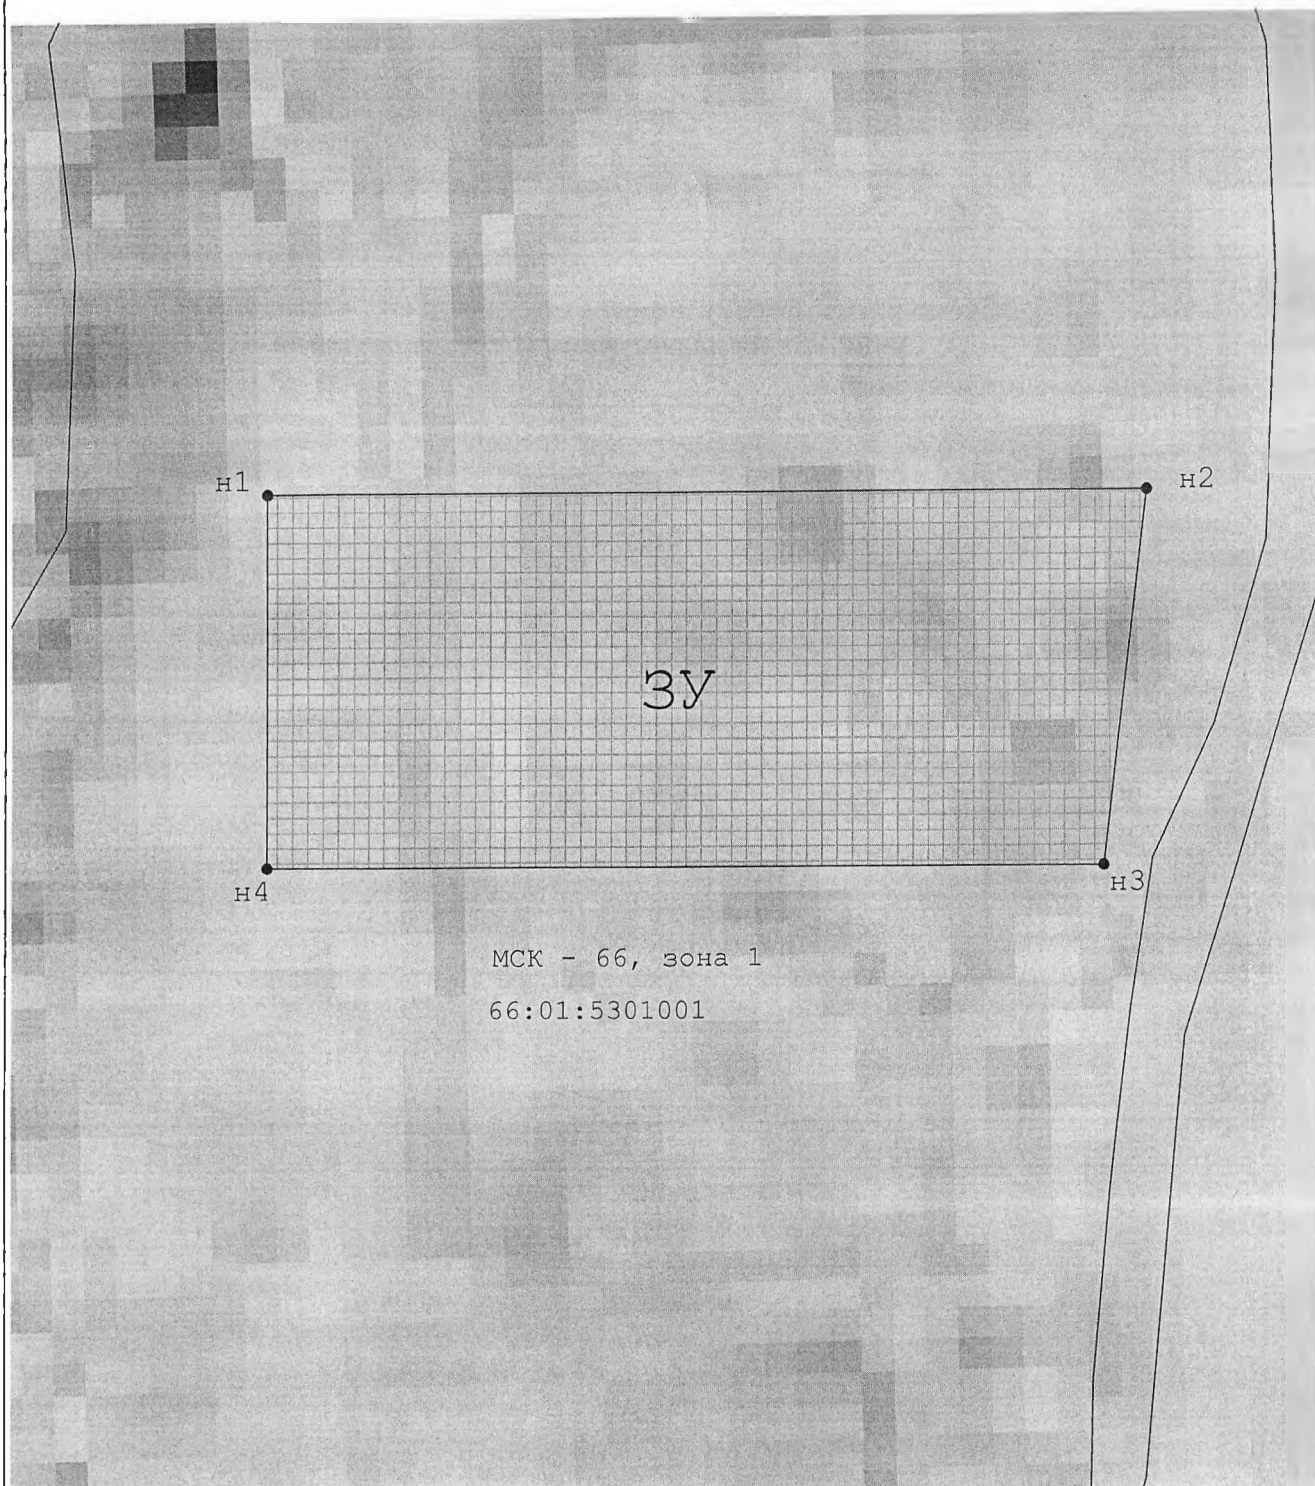
подписавших соглашение о перераспределении земельных участков)

от

№

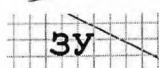
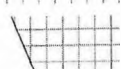
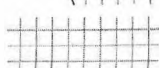
### Схема расположения земельного участка или земельных участков на кадастровом плане территории

|   |   |          |              |
|---|---|----------|--------------|
| Площадь земельного участка   |   | 2 000 м² |              |
| (указывается проектная площадь образуемого земельного участка, вычисленная с использованием технологических и программных средств, в том числе размещенных на официальном сайте федерального органа исполнительной власти, уполномоченного Правительством Российской Федерации на осуществление государственного кадастрового учета, государственной регистрации прав, ведение Единого государственного реестра недвижимости и предоставление сведений, содержащихся в Едином государственном реестре недвижимости, в информационно-телекоммуникационной сети "Интернет" (далее - официальный сайт), с округлением до 1 квадратного метра. Указанное значение площади земельного участка может быть уточнено при проведении кадастровых работ не более чем на десять процентов) |   |          |              |
| Обозначение<br>характерных<br>точек границ   | Координаты, м   |          |              |
|   | (указываются в случае подготовки схемы расположения земельного участка с использованием технологических и программных средств, в том числе размещенных на официальном сайте. Значения координат, полученные с использованием указанных технологических и программных средств, указываются с округлением до 0,01 метра) |          |              |
|   | X   |          | Y            |
| 1   | 2   |          | 3            |
| n1   | 476 438,36   |          | 1 601 243,92 |
| n2   | 476 438,36   |          | 1 601 313,67 |
| n3   | 476 408,97   |          | 1 601 310,28 |
| n4   | 476 408,97   |          | 1 601 243,92 |
| n1   | 476 438,36   |          | 1 601 243,92 |



Масштаб 1:600

**Условные обозначения:**

-  - Границы территориальной зоны
-  - Обозначение образуемого земельного участка
-  - Вновь образованная часть границы, сведения о которой достаточны для ее местоположения
-  - образуемый земельный участок
-  - образуемая точка, сведения о которой позволяют однозначно определить ее местоположение