

**ФОРМА СХЕМЫ
РАСПОЛОЖЕНИЯ ЗЕМЕЛЬНОГО УЧАСТКА ИЛИ ЗЕМЕЛЬНЫХ
УЧАСТКОВ НА КАДАСТРОВОМ ПЛАНЕ ТЕРРИТОРИИ, ПОДГОТОВКА
КОТОРОЙ ОСУЩЕСТВЛЯЕТСЯ В ФОРМЕ ДОКУМЕНТА
НА БУМАЖНОМ НОСИТЕЛЕ**

Утверждена


(наименование документа об утверждении, включая


наименования органов государственной власти или

органов местного самоуправления, принявших

решение об утверждении схемы или подписавших
соглашение о перераспределении земельных
участков)
от _____ N _____

Схема расположения земельного участка или земельных
участков на кадастровом плане территории

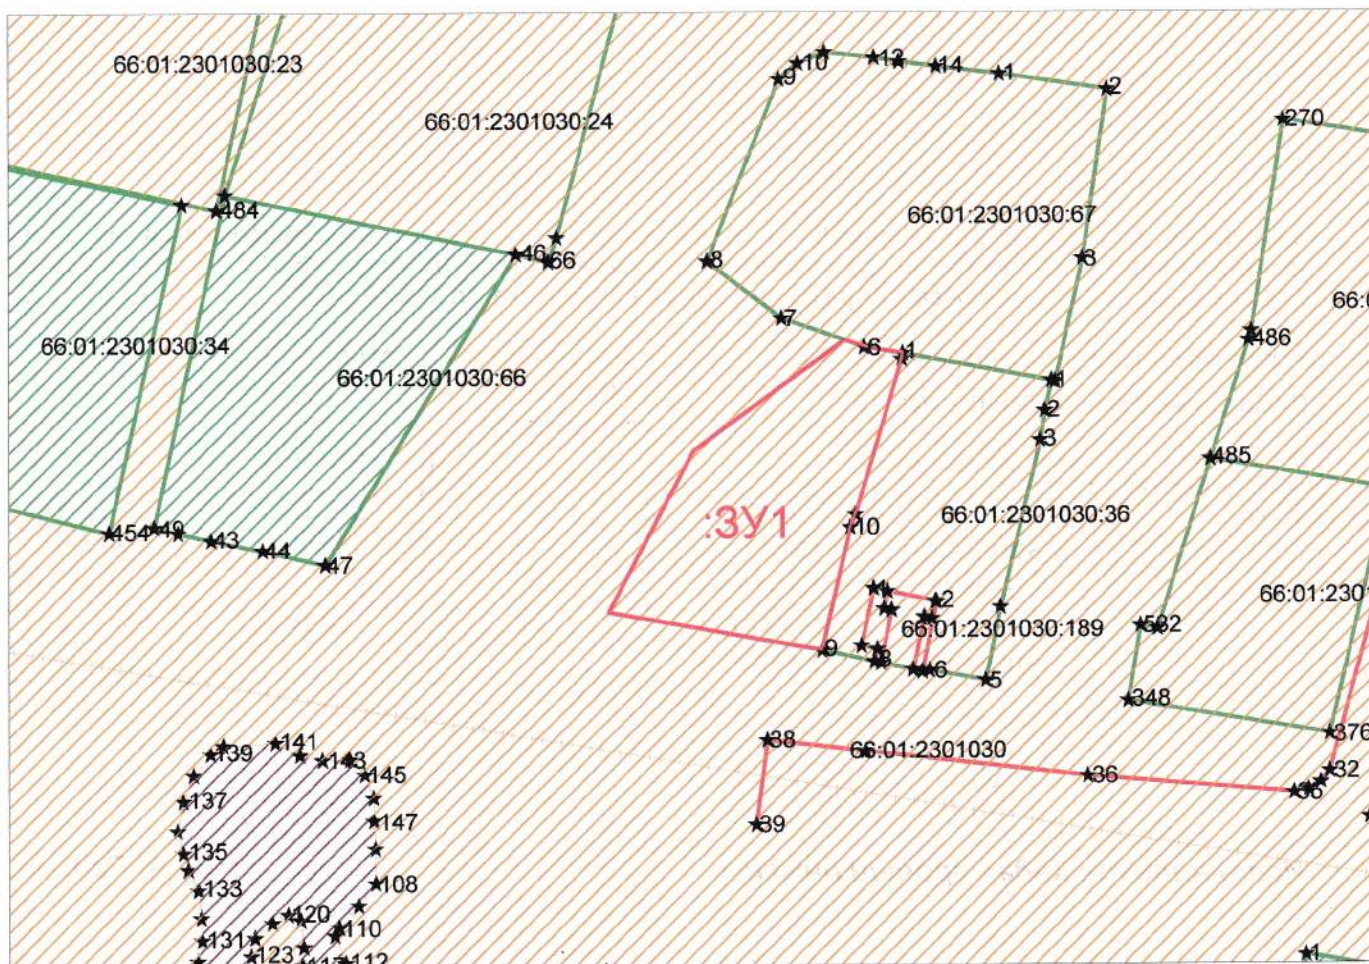

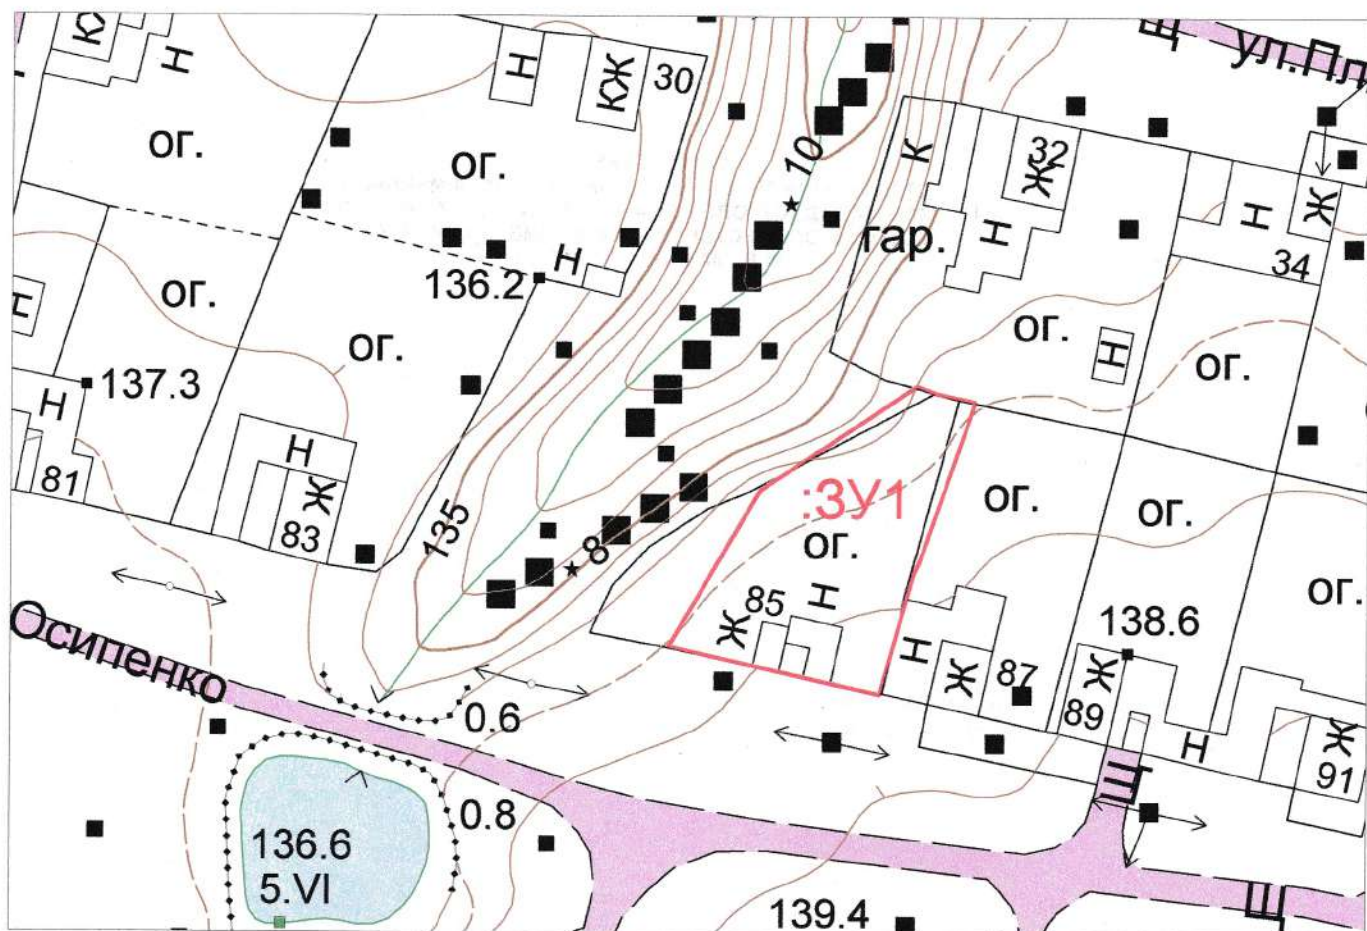

Земельный участок (категория земель – земли населенных пунктов), сформированный из земель государственной собственности, расположенный в кадастровом квартале 66:01:2301030 по адресу: Свердловская область, Алапаевский район, пгт. Верхняя Синячиха, ул. Осипенко, 85.

Условный номер земельного участка: 3У1			Обозначение характерных точек границ	Координаты, м	
Площадь земельного участка: 920 м2				X	Y
Обозначение характерных точек границ	Координаты, м		5	518115.64	1595774.72
	X	Y	6	518113.93	1595774.02
1	518139.37	1595773.19	7	518097.20	1595770.11
2	518138.48	1595775.93	8	518100.99	1595739.23
3	518137.58	1595781.16	9	518123.44	1595753.69
4	518136.83	1595781.03			
Масштаб 1:1000					

Масштаб 1:1000

Исполнитель: Кадастровый инженер



А. А. Репьев