

Утверждена

(наименование документа об утверждении, включая

наименования органов государственной власти или

органов местного самоуправления, принявших решение об утверждении схемы
или подписавших соглашение о перераспределении земельных участков)


от _____ N _____

Схема расположения земельного участка или земельных участков на кадастровом плане территории

Кадастровый квартал: 66:01:2301022

Площадь образуемого земельного участка: 511 кв.м

Масштаб 1:1000

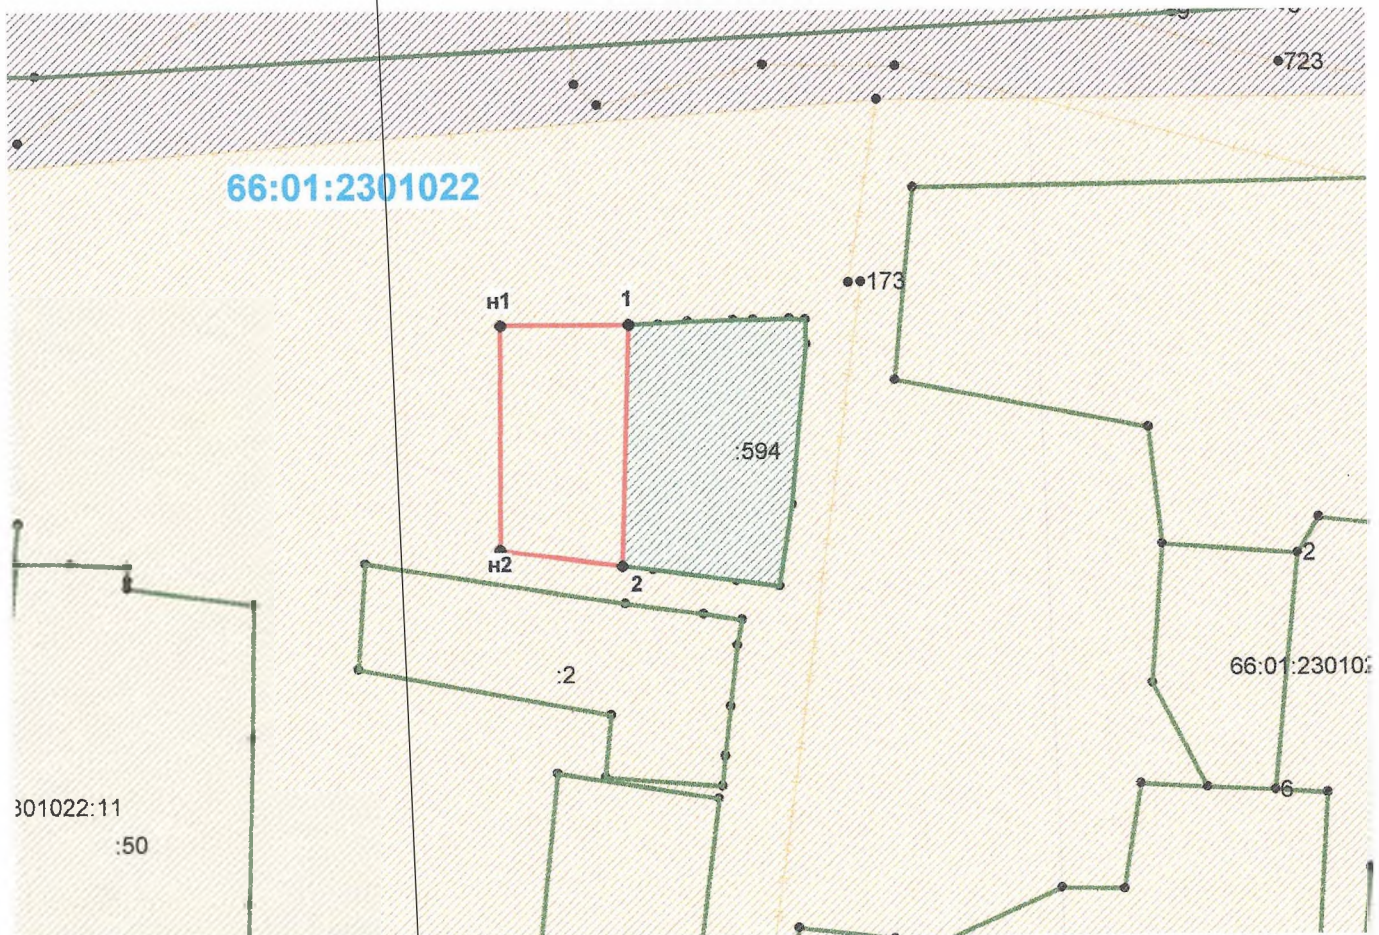

Условные обозначения:

66:01:2301022

:3У1

- граница образуемого земельного участка
- обозначение кадастрового квартала
- условный номер образуемого земельного участка

Система координат: МСК-66, зона 1

Условный номер земельного участка: :3У1			
Площадь земельного участка: 511 кв.м.			
№ п/п	Обозначение характерных точек	Координаты, м	
		X	Y
1	2	3	4
1	н1	518774.50	1595207.35
2	1	518774.55	1595224.36
3	2	518742.76	1595223.28
4	н2	518744.87	1595207.06
1	н1	518774.50	1595207.35

Адрес (местоположение): Свердловская область, Алапаевский район, пгт. Верхняя Синячиха, в 17 метрах по направлению на юго-запад от здания по улице Фрунзе, 16

Территориальная зона: Ж-1. Жилая зона индивидуальной застройки пгт. Верхняя Синячиха Муниципального образования Алапаевское

Разрешенное использование земельного участка: для индивидуального жилищного строительства