

Схема расположения земельного участка или земельных участков на кадастровом плане территории

Условный номер земельного участка

(указывается в случае, если предусматривается образование двух и более земельных участков)

Площадь земельного участка 1350 кв.м.


(указывается проектная площадь образуемого земельного участка, вычисленная с использованием технологических и программных средств, в том числе размещенных на официальном сайте федерального органа исполнительной власти, уполномоченного Правительством Российской Федерации на осуществление государственного кадастрового учета, государственной регистрации прав, ведение Единого государственного реестра недвижимости и предоставление сведений, содержащихся в Едином государственном реестре недвижимости, в информационно-телекоммуникационной сети "Интернет" (далее - официальный сайт), с округлением до 1 квадратного метра. Указанное значение площади земельного участка может быть уточнено при проведении кадастровых работ не более чем на десять процентов)

Обозначение характерных точек границ

Координаты, м

(указываются в случае подготовки схемы расположения земельного участка с использованием технологических и программных средств, в том числе размещенных на официальном сайте. Значения координат, полученные с использованием указанных технологических и программных средств, указываются с округлением до 0,01 метра)

1	2	3
1	507423.21	1599619.3
2	507425.67	1599664.15
3	507398.18	1599665.8
4	507395.67	1599665.96
5	507393.23	1599621.03

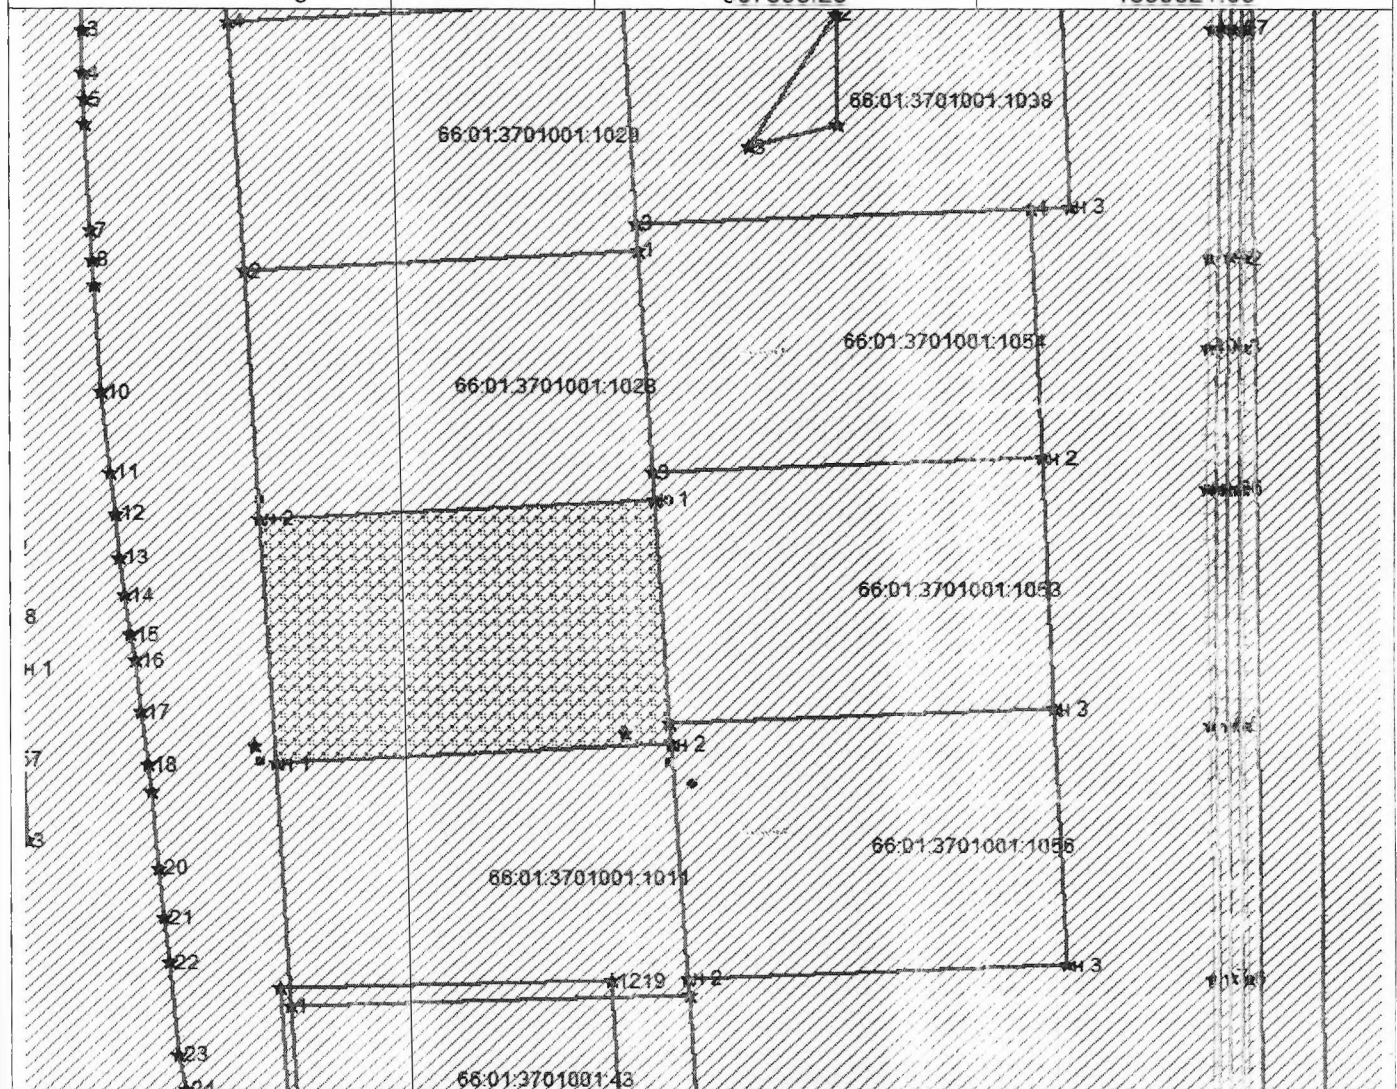

Масштаб 1:1000

Условные обозначения:

- граница образуемого земельного участка;

Адрес (местоположение): Свердловская область, Алапаевский район, п. Заря, в 300 метрах по направлению на север от дома по улице Молодежной, 10

ОЖ. Общественно-жилая зона посёлка Заря муниципального образования Алапаевское

Категория земель: земли населенных пунктов.

Площадь земельного участка: 1350 кв.м.