

С
Ю

Публичный сервитут 1



Масштаб 1:15000

Условные обозначения

Публичный сервитут 1
1 - Обозначение выносного листа
- Обозначение новой характерной точки

28 - Кадастровый номер земельного участка

Публичный сервитут 1 - Публичный сервитут для эксплуатации объекта электросетевого хозяйства "ВЛ-10 кВ Молтаво, литер: 6, учетные участки 1,2, входящий в Электросетевой комплекс ПС 110/10 кВ Деевская"

66:00-3.18 Граница Базовского городского округа Свердловской области - реестровый номер и наименование границы административного деления

- Граница кадастрового квартала
- Граница населенного пункта

(1) - Номер контура публичного сервитута
• - Характерная точка границы, сведения о которой позволяют однозначно определить ее положение на местности
66:01:0101022 - Номер кадастрового квартала
- Проектная граница публичного сервитута
- Ось объекта
- Граница населенного пункта
- Граница лесничества

Подпись _____

Дата " ____ " ____ г.

Схема расположения границ публичного сервитута

Выносной лист 1



Масштаб 1:400

Условные обозначения

- Обозначение выносного листа
- Обозначение новой характерной точки

28 - Кадастровый номер земельного участка

Публичный сервитут 1 - Публичный сервитут для эксплуатации объекта электросетевого хозяйства "ВЛ-10 кВ Молтаево, литер: 6, учетные участки 1,2, входящий в Электросетевой комплекс ПС 110/10 кВ Девская"

66:00-3.18 Граница Безовского городского округа Свердловской области - реестровый номер и наименование границы административного деления

- Граница кадастрового квартала
- Граница населенного пункта

- Номер контура публичного сервитута
- Характерная точка границы, сведения о которой позволяют однозначно определить ее положение на местности

66:43:0101022 - Номер кадастрового квартала

- Проектная граница публичного сервитута

- Ось объекта

- Граница населенного пункта
- Граница лесничества

Подпись _____

Дата " ____ " ____ г.

Место для оттиска печати (при наличии) лица, составившего описание местоположения границ объекта






Масштаб 1:400

Условные обозначения	
Выносной лист 1	- Обозначение выносного листа
1	- Обозначение новой характерной точки
:28	- Кадастровый номер земельного участка
Публичный сервитут 1	- Публичный сервитут для эксплуатации объекта электросетевого хозяйства "ВЛ-10 кВ Молтаево, литер: 6, учетные участки 1,2, входящий в Электросетевой комплекс ПС 110/10 кВ Деевская"
66:00-3.18 Граница Белоярского городского округа Свердловской области	- реестровый номер и наименование границы административного деления
	- Граница кадастрового квартала
	- Граница населенного пункта
⁽¹⁾	- Номер контура публичного сервитута
•	- Характерная точка границы, сведения о которой позволяют однозначно определить ее положение на местности
66:43:0101022	- Номер кадастрового квартала
	- Проектная граница публичного сервитута
	- Ось объекта
	- Граница населенного пункта
	- Граница лесничества

Подпись _____

Дата " ____ " ____ г.

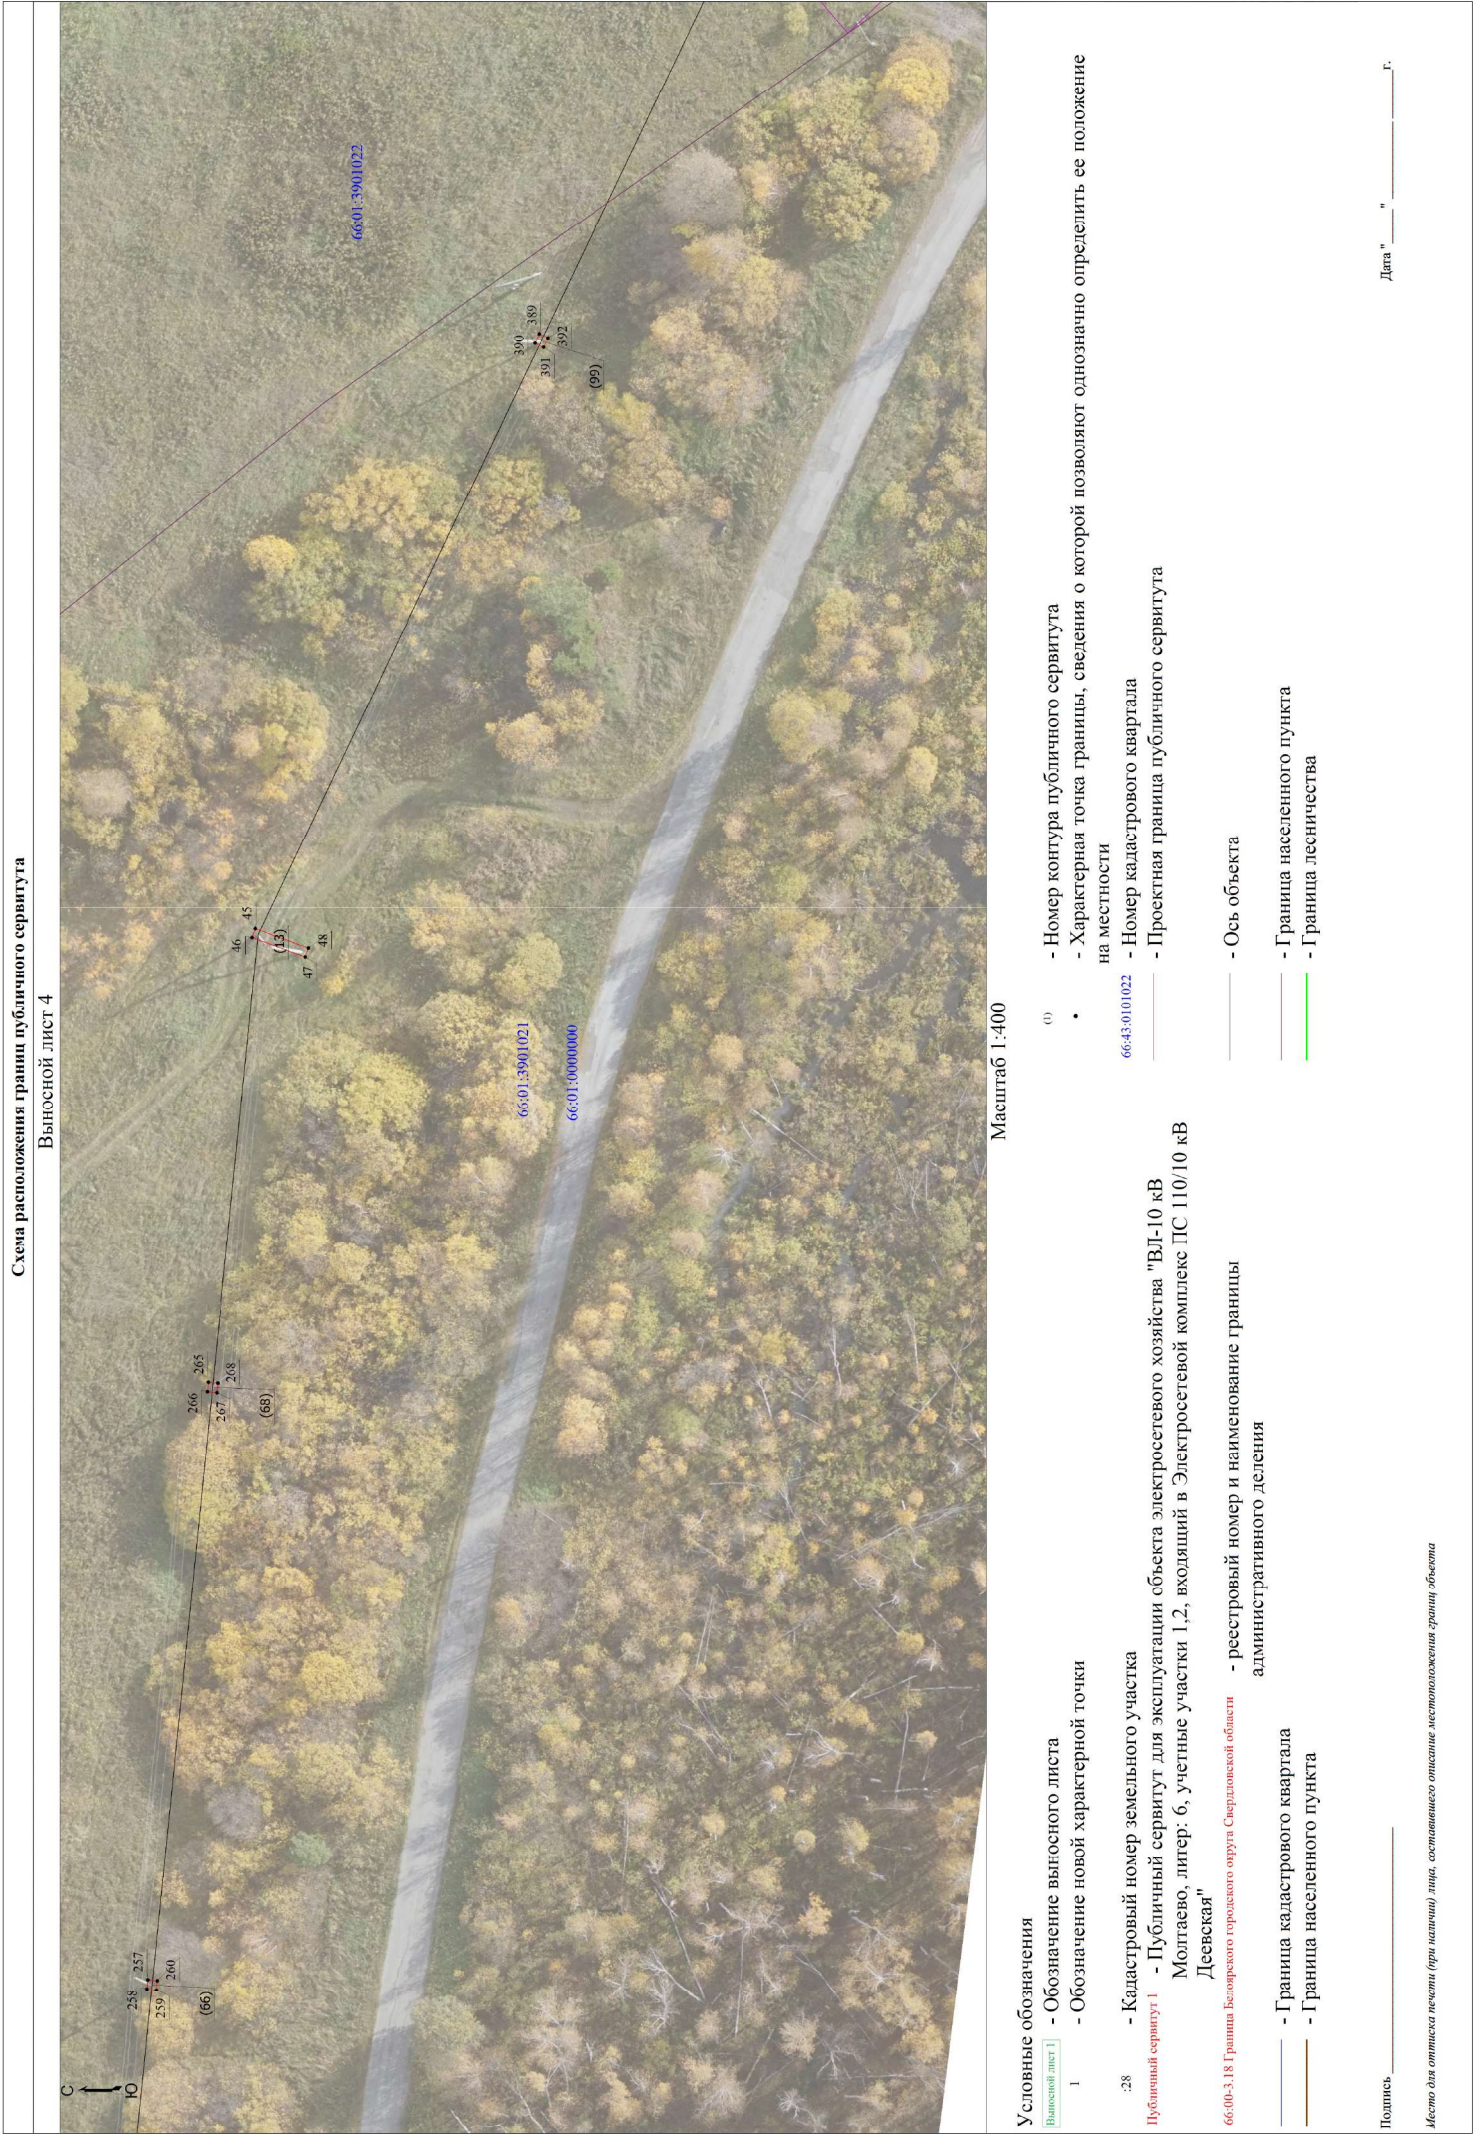



Масштаб 1:400

- Условные обозначения
- Выносной лист 1

1

:28

Публичный сервитут 1

66:00-3.18 Граница Белоярского городского округа Свердловской области

- Обозначение выносного листа

- Обозначение новой характерной точки

- Кадастровый номер земельного участка

- Публичный сервитут для эксплуатации объекта электросетевого хозяйства "ВЛ-10 кВ Молтаево, литер: 6, учетные участки 1,2, входящий в Электросетевой комплекс ПС 110/10 кВ Деевская"

- реестровый номер и наименование границы административного деления

- Граница кадастрового квартала

- Граница населенного пункта

(1)

•

66:43:0101022

- Номер контура публичного сервитута

- Характерная точка границы, сведения о которой позволяют однозначно определить ее положение на местности

- Номер кадастрового квартала

- Проектная граница публичного сервитута


- Ось объекта

- Граница населенного пункта

- Граница лесничества

Подпись _____

Дата " ____ " ____ г.

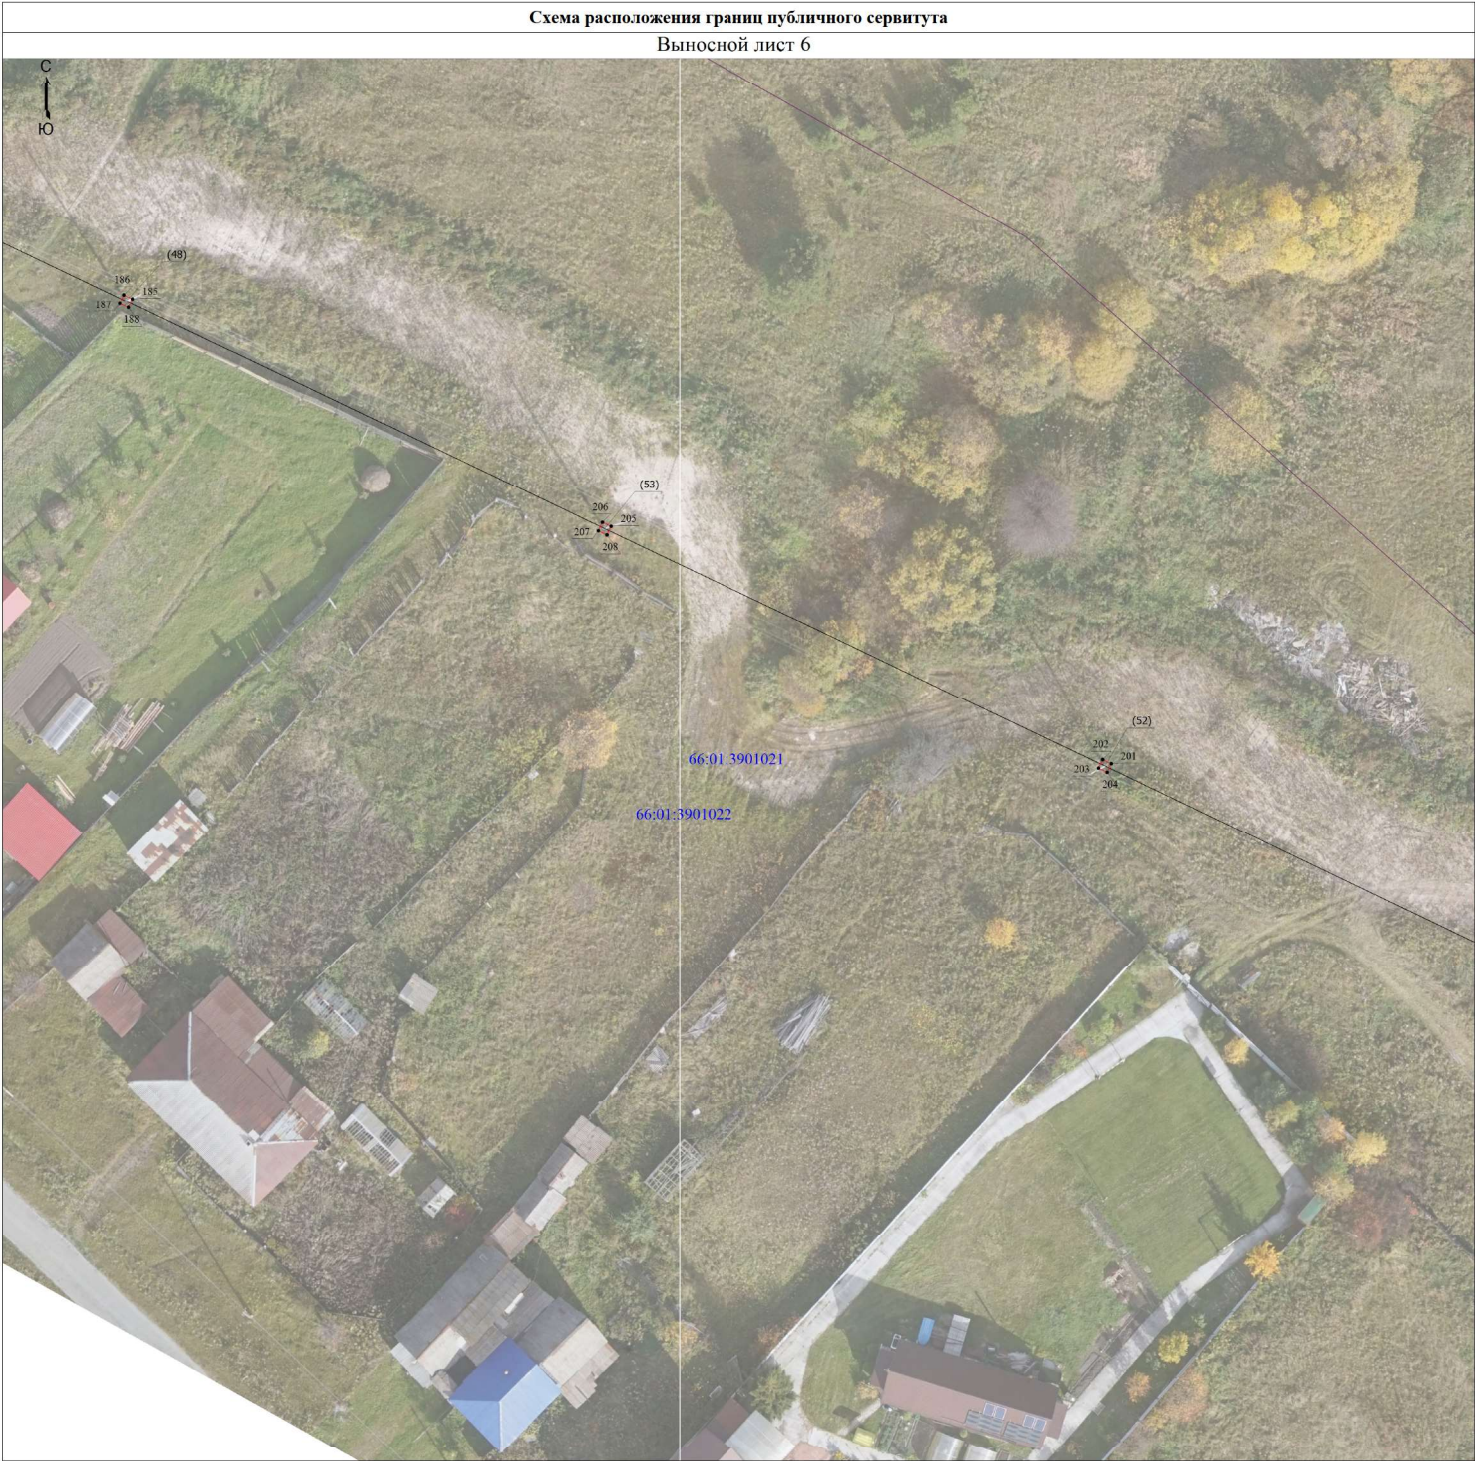

Масштаб 1:400

Условные обозначения

Выносной лист 1

1

:28

Публичный сервитут 1

66:00-3.18 Граница Белоярского городского округа Свердловской области

- Обозначение выносного листа

- Обозначение новой характерной точки

- Кадастровый номер земельного участка

- Публичный сервитут для эксплуатации объекта электросетевого хозяйства "ВЛ-10 кВ Молтаево, литер: 6, учетные участки 1,2, входящий в Электросетевой комплекс ПС 110/10 кВ Деевская"

- реестровый номер и наименование границы административного деления

- Граница кадастрового квартала

- Граница населенного пункта

(1)

•

66:43:0101022

—

—

—

—

—

- Номер контура публичного сервитута

- Характерная точка границы, сведения о которой позволяют однозначно определить ее положение на местности

- Номер кадастрового квартала

- Проектная граница публичного сервитута

- Ось объекта

- Граница населенного пункта

- Граница лесничества

Подпись _____

Дата " ____ " ____ г.

Место для оттиска печати (при наличии) лица, составившего описание местоположения границ объекта



Масштаб 1:400

Условные обозначения

Выносной лист 1

1

:28

Публичный сервитут 1

66:00-3.18 Граница Белоярского городского округа Свердловской области

- Обозначение выносного листа

- Обозначение новой характерной точки

- Кадастровый номер земельного участка

- Публичный сервитут для эксплуатации объекта электросетевого хозяйства "ВЛ-10 кВ Молтаево, литер: 6, учетные участки 1,2, входящий в Электросетевой комплекс ПС 110/10 кВ Деевская"

- реестровый номер и наименование границы административного деления

- Граница кадастрового квартала

- Граница населенного пункта

(1)

•

66:43:0101022

- Номер контура публичного сервитута

- Характерная точка границы, сведения о которой позволяют однозначно определить ее положение на местности

- Номер кадастрового квартала

- Проектная граница публичного сервитута

- Ось объекта

- Граница населенного пункта

- Граница лесничества

Подпись _____

Дата " ____ " ____ г.

Место для оттиска печати (при наличии) лица, составившего описание местоположения границ объекта




Масштаб 1:400

Условные обозначения	
Выносной лист 1	- Обозначение выносного листа
1	- Обозначение новой характерной точки
28	- Кадастровый номер земельного участка
Публичный сервитут 1	- Публичный сервитут для эксплуатации объекта электросетевого хозяйства "ВЛ-10 кВ Молтаево, литер: 6, учетные участки 1,2, входящий в Электросетевой комплекс ПС 110/10 кВ Деевская"
66:00-3.18 Граница Белоярского городского округа Свердловской области	- реестровый номер и наименование границы административного деления
Граница кадастрового квартала	- Граница кадастрового квартала
Граница населенного пункта	- Граница населенного пункта
(1)	- Номер контура публичного сервитута
•	- Характерная точка границы, сведения о которой позволяют однозначно определить ее положение на местности
66:43:0101022	- Номер кадастрового квартала
Проектная граница публичного сервитута	- Проектная граница публичного сервитута
Ось объекта	- Ось объекта
Граница населенного пункта	- Граница населенного пункта
Граница лесничества	- Граница лесничества

Подпись _____

Дата " ____ " ____ г.

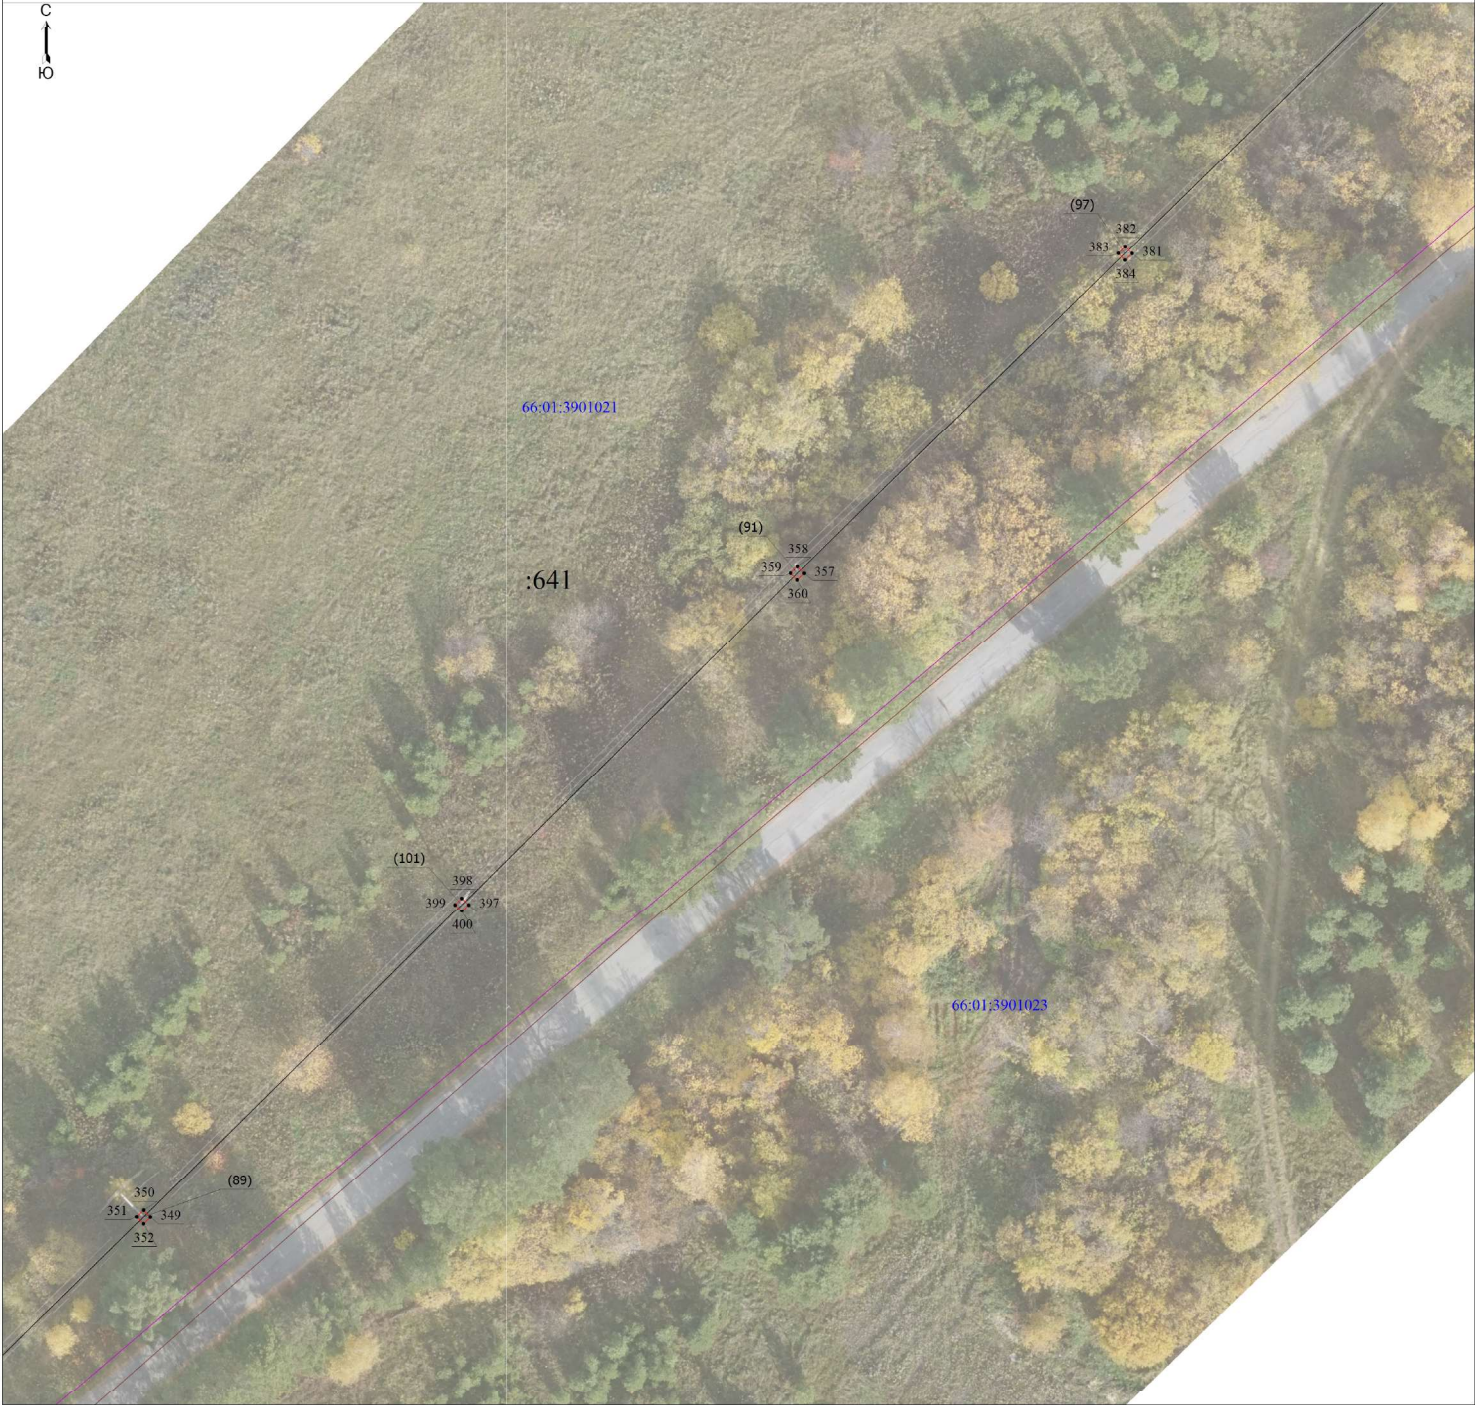


Масштаб 1:400

Условные обозначения	
Выносной лист 1	- Обозначение выносного листа
1	- Обозначение новой характерной точки
:28	- Кадастровый номер земельного участка
Публичный сервитут 1	- Публичный сервитут для эксплуатации объекта электросетевого хозяйства "ВЛ-10 кВ Молтаево, литер: 6, учетные участки 1,2, входящий в Электросетевой комплекс ПС 110/10 кВ Деевская"
66:00-3.18 Граница Белоярского городского округа Свердловской области	- реестровый номер и наименование границы административного деления
Граница кадастрового квартала	- Граница кадастрового квартала
Граница населенного пункта	- Граница населенного пункта
(1)	- Номер контура публичного сервитута
•	- Характерная точка границы, сведения о которой позволяют однозначно определить ее положение на местности
66:43:0101022	- Номер кадастрового квартала
Проектная граница публичного сервитута	- Проектная граница публичного сервитута
Ось объекта	- Ось объекта
Граница населенного пункта	- Граница населенного пункта
Граница лесничества	- Граница лесничества

Подпись _____

Дата " ____ " ____ г.

Выносной лист 10

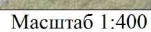

Выносной лист 1

- (1)
- - Номер контура публичного сервитута
 - - Характерная точка границы, сведения о которой позволяют однозначно определить ее положение на местности
- 66:43:0101022
- Номер кадастрового квартала
 - Проектная граница публичного сервитута
- _____ - Ось объекта
- _____ - Граница населенного пункта
- _____ - Граница лесничества

Дата " " г.

Место для оттиска печати (при наличии) лица, составившего описание местоположения граници объекта

С
Ю



Масштаб 1:400

Условные обозначения

Выносной лист 1

1 - Обозначение выносного листа

- Обозначение новой характерной точки

:28 - Кадастровый номер земельного участка

Публичный сервитут 1 - Публичный сервитут для эксплуатации объекта электросетевого хозяйства "ВЛ-10 кВ Молтаево, литер: 6, учетные участки 1,2, входящий в Электросетевой комплекс ПС 110/10 кВ Деевская"

66:00-3.18 Граница Белоярского городского округа Свердловской области - реестровый номер и наименование границы административного деления

- Граница кадастрового квартала

- Граница населенного пункта

(1)

- Номер контура публичного сервитута

• - Характерная точка границы, сведения о которой позволяют однозначно определить ее положение на местности

66:43:0101022 - Номер кадастрового квартала

- Проектная граница публичного сервитута

- Ось объекта

- Граница населенного пункта

- Граница лесничества

Подпись _____

Дата " ____ " ____ г.

Место для оттиска печати (при наличии) лица, составившего описание местоположения границ объекта



Масштаб 1:400

Условные обозначения	
Выносной лист 1	- Обозначение выносного листа
1	- Обозначение новой характерной точки
:28	- Кадастровый номер земельного участка
Публичный сервитут 1	- Публичный сервитут для эксплуатации объекта электросетевого хозяйства "ВЛ-10 кВ Молтаево, литер: 6, учетные участки 1,2, входящий в Электросетевой комплекс ПС 110/10 кВ Деевская"
66:00-3.18 Граница Белоярского городского округа Свердловской области	- реестровый номер и наименование границы административного деления
	- Граница кадастрового квартала
	- Граница населенного пункта
⁽¹⁾	- Номер контура публичного сервитута
•	- Характерная точка границы, сведения о которой позволяют однозначно определить ее положение на местности
66:43:0101022	- Номер кадастрового квартала
	- Проектная граница публичного сервитута
	- Ось объекта
	- Граница населенного пункта
	- Граница лесничества

Подпись _____

Дата " ____ " ____ г.



Выносной лист 1

- 28 - Кадастровый номер земельного участка

Деевская"

_____ - Граница кадастрового квартала

— Граница населенного пункта

- Номер кадастрового квартала

representations from more complex

- Граница населенного пункта

- Граница лесничества

Дата " " г.



Масштаб 1:400

Условные обозначения

Выносной лист 1

1 - Обозначение выносного листа

1 - Обозначение новой характерной точки

:28 - Кадастровый номер земельного участка

Публичный сервитут 1 - Публичный сервитут для эксплуатации объекта электросетевого хозяйства "ВЛ-10 кВ Молтаево, литер: 6, учетные участки 1,2, входящий в Электросетевой комплекс ПС 110/10 кВ Деевская"

66:00-3.18 Граница Белоярского городского округа Свердловской области

- реестровый номер и наименование границы административного деления

- Граница кадастрового квартала

- Граница населенного пункта

(1)

- Номер контура публичного сервитута

•

- Характерная точка границы, сведения о которой позволяют однозначно определить ее положение на местности

66:43:0101022

- Номер кадастрового квартала

- Проектная граница публичного сервитута

- Ось объекта

- Граница населенного пункта

- Граница лесничества

Подпись _____

Дата " ____ " ____ г.

Место для оттиска печати (при наличии) лица, составившего описание местоположения границ объекта




Масштаб 1:400

Условные обозначения	
Выносной лист 1	- Обозначение выносного листа
1	- Обозначение новой характерной точки
:28	- Кадастровый номер земельного участка
Публичный сервитут 1	- Публичный сервитут для эксплуатации объекта электросетевого хозяйства "ВЛ-10 кВ Молтаево, литер: 6, учетные участки 1,2, входящий в Электросетевой комплекс ПС 110/10 кВ Деевская"
66:00-3.18 Граница Белоярского городского округа Свердловской области	- реестровый номер и наименование границы административного деления
	- Граница кадастрового квартала
	- Граница населенного пункта
⁽¹⁾	- Номер контура публичного сервитута
•	- Характерная точка границы, сведения о которой позволяют однозначно определить ее положение на местности
66:43:0101022	- Номер кадастрового квартала
	- Проектная граница публичного сервитута
	- Ось объекта
	- Граница населенного пункта
	- Граница лесничества

Подпись _____

Дата " ____ " ____ г.

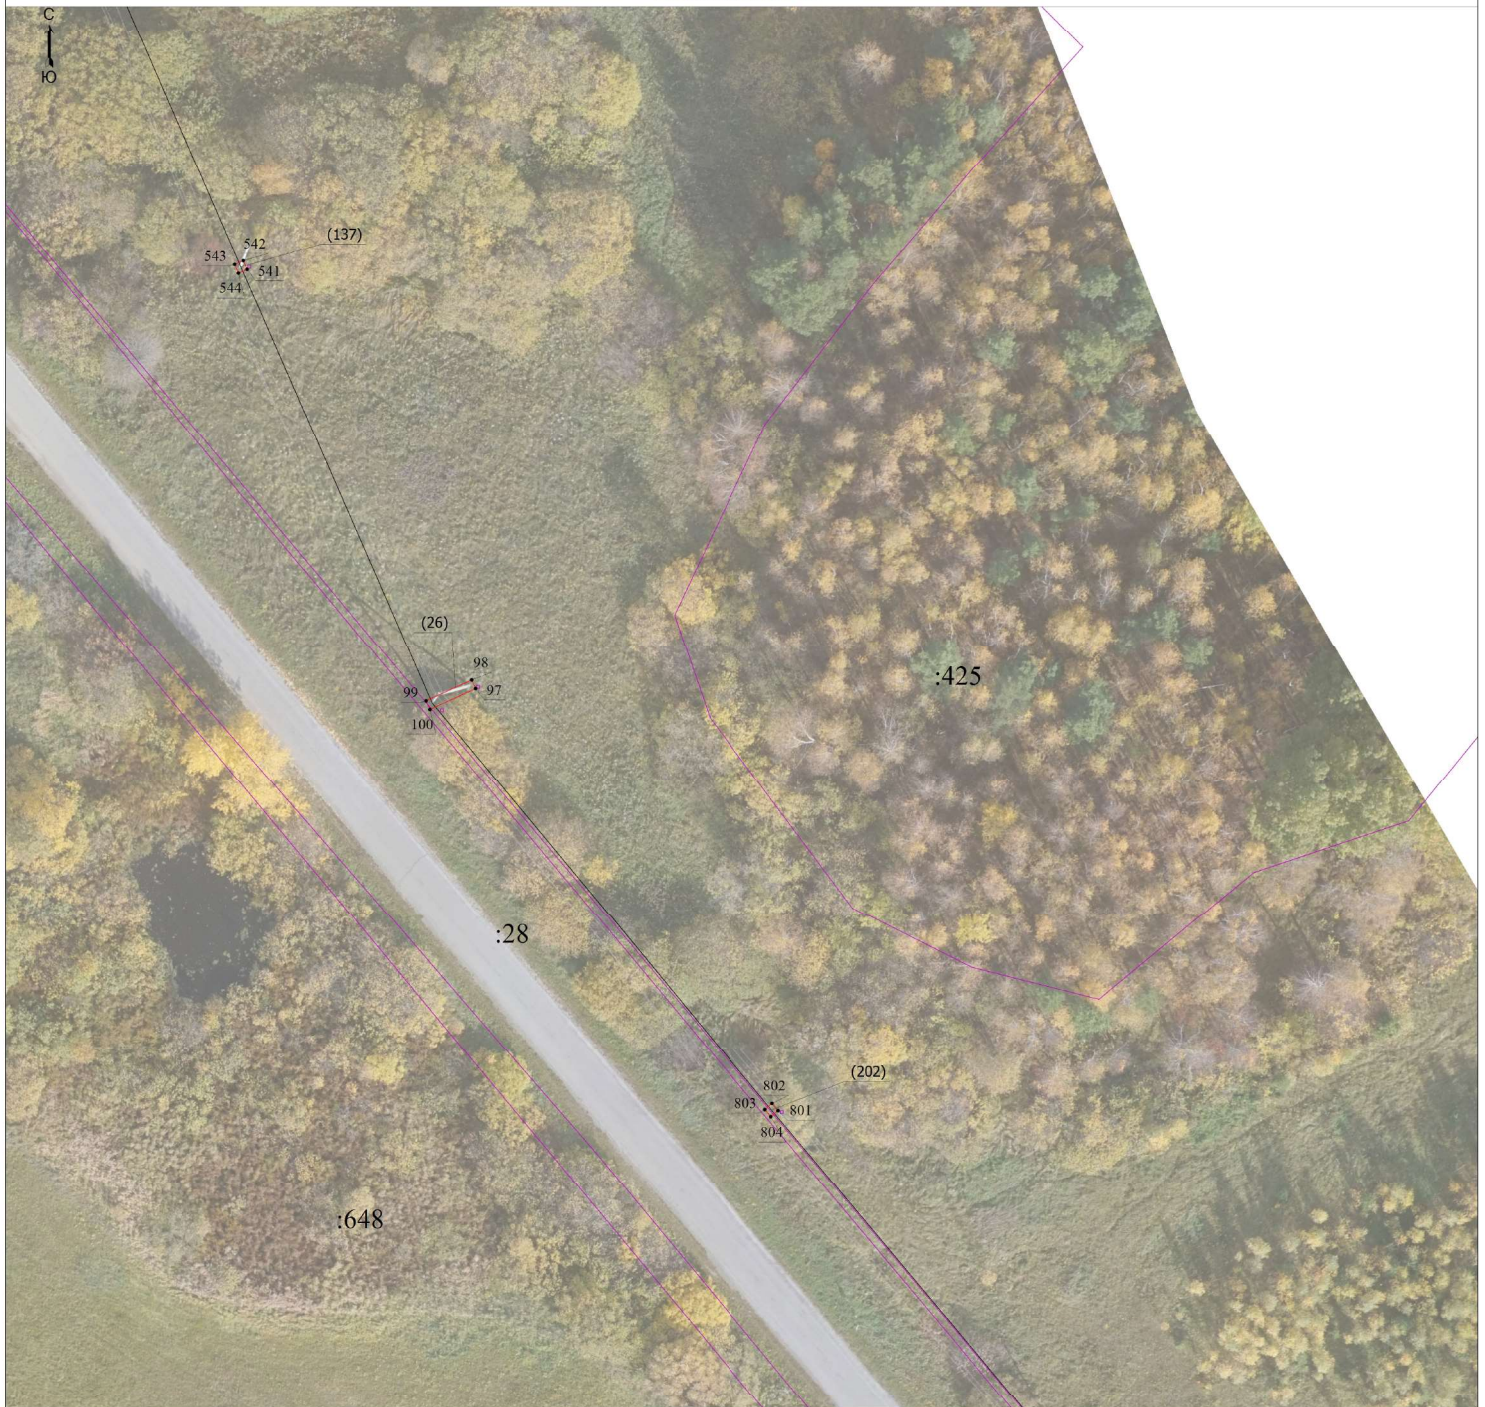

Масштаб 1:400

Условные обозначения

Выносной лист 1

1 - Обозначение выносного листа

1 - Обозначение новой характерной точки

:28 - Кадастровый номер земельного участка

Публичный сервитут 1 - Публичный сервитут для эксплуатации объекта электросетевого хозяйства "ВЛ-10 кВ Молтаево, литер: 6, учетные участки 1,2, входящий в Электросетевой комплекс ПС 110/10 кВ Деевская"

66:00-3.18 Граница Белоярского городского округа Свердловской области - реестровый номер и наименование границы административного деления

- Граница кадастрового квартала

- Граница населенного пункта

(1)

- Номер контура публичного сервитута

• - Характерная точка границы, сведения о которой позволяют однозначно определить ее положение на местности

66:43:0101022 - Номер кадастрового квартала

- Проектная граница публичного сервитута

- Ось объекта

- Граница населенного пункта

- Граница лесничества

Подпись _____

Дата " ____ " ____ г.

Место для оттиска печати (при наличии) лица, составившего описание местоположения границ объекта



Масштаб 1:400

Условные обозначения	
Выносной лист 1	- Обозначение выносного листа
1	- Обозначение новой характерной точки
:28	- Кадастровый номер земельного участка
Публичный сервитут 1	- Публичный сервитут для эксплуатации объекта электросетевого хозяйства "ВЛ-10 кВ Молтаево, литер: 6, учетные участки 1,2, входящий в Электросетевой комплекс ПС 110/10 кВ Деевская"
66:00-3.18 Граница Белоярского городского округа Свердловской области	- реестровый номер и наименование границы административного деления
Граница кадастрового квартала	- Граница кадастрового квартала
Граница населенного пункта	- Граница населенного пункта
(1)	- Номер контура публичного сервитута
•	- Характерная точка границы, сведения о которой позволяют однозначно определить ее положение на местности
66:43:0101022	- Номер кадастрового квартала
—	- Проектная граница публичного сервитута
—	- Ось объекта
—	- Граница населенного пункта
—	- Граница лесничества



Масштаб 1:400

Условные обозначения

Выносной лист 1

1

:28

Публичный сервитут 1

66:00-3.18 Граница Белоярского городского округа Свердловской области

Граница кадастрового квартала

Граница населенного пункта

- Обозначение выносного листа

- Обозначение новой характерной точки

- Кадастровый номер земельного участка

- Публичный сервитут для эксплуатации объекта электросетевого хозяйства "ВЛ-10 кВ Молтаево, литер: 6, учетные участки 1,2, входящий в Электросетевой комплекс ПС 110/10 кВ Деевская"

- реестровый номер и наименование границы административного деления

- Граница кадастрового квартала

- Граница населенного пункта

(1)

•

66:43:0101022

—

—

—

—

—

- Номер контура публичного сервитута

- Характерная точка границы, сведения о которой позволяют однозначно определить ее положение на местности

- Номер кадастрового квартала

- Проектная граница публичного сервитута

- Ось объекта

- Граница населенного пункта

- Граница лесничества

Подпись _____

Дата " ____ " ____ г.

Место для оттиска печати (при наличии) лица, составившего описание местоположения границ объекта



Масштаб 1:400

Условные обозначения	
Выносной лист 1	- Обозначение выносного листа
1	- Обозначение новой характерной точки
:28	- Кадастровый номер земельного участка
Публичный сервитут 1	- Публичный сервитут для эксплуатации объекта электросетевого хозяйства "ВЛ-10 кВ Молтаево, литер: 6, учетные участки 1,2, входящий в Электросетевой комплекс ПС 110/10 кВ Деевская"
66:00-3.18 Граница Белоярского городского округа Свердловской области	- реестровый номер и наименование границы административного деления
	- Граница кадастрового квартала
	- Граница населенного пункта
⁽¹⁾	- Номер контура публичного сервитута
•	- Характерная точка границы, сведения о которой позволяют однозначно определить ее положение на местности
66:43:0101022	- Номер кадастрового квартала
	- Проектная граница публичного сервитута
	- Ось объекта
	- Граница населенного пункта
	- Граница лесничества

Подпись _____

Дата " ____ " ____ г.



Масштаб 1:400

Условные обозначения	
Выносной лист 1	- Обозначение выносного листа
1	- Обозначение новой характерной точки
:28	- Кадастровый номер земельного участка
Публичный сервитут 1	- Публичный сервитут для эксплуатации объекта электросетевого хозяйства "ВЛ-10 кВ Молтаево, литер: 6, учетные участки 1,2, входящий в Электросетевой комплекс ПС 110/10 кВ Деевская"
66:00-3.18 Граница Белоярского городского округа Свердловской области	- реестровый номер и наименование границы административного деления
	- Граница кадастрового квартала
	- Граница населенного пункта
⁽¹⁾	- Номер контура публичного сервитута
•	- Характерная точка границы, сведения о которой позволяют однозначно определить ее положение на местности
66:43:0101022	- Номер кадастрового квартала
	- Проектная граница публичного сервитута
	- Ось объекта
	- Граница населенного пункта
	- Граница лесничества

Подпись _____

Дата " ____ " ____ г.

Выносной лист 21



Условные обозначения

- Обозначение выносного листа

¹ - Обозначение новой характерной точки

28 - Кадастровый номер земельного участка

Публичный сервитут 1

- Публичный сервитут для эксплуатации объекта электросетевого хозяйства "ВЛ-10 кВ Молтаево, литер: 6, учетные участки 1,2, входящий в Электросетевой комплекс ПС 110/10 кВ Деевская"

66:00-3.18 Граница Белоярского городского округа Свердловской области

- реестровый номер и
наименование границы
административного деления

— - Граница кадастрового квартала

— - Граница населенного пункта

(1)

- Номер контура публичного сервитута

•

- Характерная точка границы, сведения о которой позволяют однозначно определить ее положение на местности

66:43:0101022

- Номер кадастрового квартала

- Проектная граница публичного сервитута

_____ - Ось объекта

———— - Граница населенного пункта

— Граница лесничества

Подпись _____

Дата " " г.

Место для оттиска печати (при наличии) лица, составившего описание местоположения грани объекта



Масштаб 1:400

Условные обозначения	
Выносной лист 1	- Обозначение выносного листа
1	- Обозначение новой характерной точки
:28	- Кадастровый номер земельного участка
Публичный сервитут 1	- Публичный сервитут для эксплуатации объекта электросетевого хозяйства "ВЛ-10 кВ Молтаево, литер: 6, учетные участки 1,2, входящий в Электросетевой комплекс ПС 110/10 кВ Деевская"
66:00-3.18 Граница Белоярского городского округа Свердловской области	- реестровый номер и наименование границы административного деления
	- Граница кадастрового квартала
	- Граница населенного пункта
⁽¹⁾	- Номер контура публичного сервитута
•	- Характерная точка границы, сведения о которой позволяют однозначно определить ее положение на местности
66:43:0101022	- Номер кадастрового квартала
	- Проектная граница публичного сервитута
	- Ось объекта
	- Граница населенного пункта
	- Граница лесничества

Подпись _____

Дата " ____ " ____ г.



Масштаб 1:400

Условные обозначения	
Выносной лист 1	- Обозначение выносного листа
1	- Обозначение новой характерной точки
:28	- Кадастровый номер земельного участка
Публичный сервитут 1	- Публичный сервитут для эксплуатации объекта электросетевого хозяйства "ВЛ-10 кВ Молтаево, литер: 6, учетные участки 1,2, входящий в Электросетевой комплекс ПС 110/10 кВ Деевская"
66:00-3.18 Граница Белоярского городского округа Свердловской области	- реестровый номер и наименование границы административного деления
	- Граница кадастрового квартала
	- Граница населенного пункта
⁽¹⁾	- Номер контура публичного сервитута
•	- Характерная точка границы, сведения о которой позволяют однозначно определить ее положение на местности
66:43:0101022	- Номер кадастрового квартала
	- Проектная граница публичного сервитута
	- Ось объекта
	- Граница населенного пункта
	- Граница лесничества

Подпись _____

Дата " ____ " ____ г.



Масштаб 1:400

Условные обозначения	
Выносной лист 1	- Обозначение выносного листа
1	- Обозначение новой характерной точки
:28	- Кадастровый номер земельного участка
Публичный сервитут 1	- Публичный сервитут для эксплуатации объекта электросетевого хозяйства "ВЛ-10 кВ Молтаево, литер: 6, учетные участки 1,2, входящий в Электросетевой комплекс ПС 110/10 кВ Деевская"
66:00-3.18 Граница Белоярского городского округа Свердловской области	- реестровый номер и наименование границы административного деления
Граница кадастрового квартала	- Граница кадастрового квартала
Граница населенного пункта	- Граница населенного пункта
(1)	- Номер контура публичного сервитута
•	- Характерная точка границы, сведения о которой позволяют однозначно определить ее положение на местности
66:43:0101022	- Номер кадастрового квартала
Проектная граница публичного сервитута	- Проектная граница публичного сервитута
Ось объекта	- Ось объекта
Граница населенного пункта	- Граница населенного пункта
Граница лесничества	- Граница лесничества

Подпись _____

Дата " ____ " ____ г.



Масштаб 1:400

Условные обозначения	
Выносной лист 1	- Обозначение выносного листа
1	- Обозначение новой характерной точки
:28	- Кадастровый номер земельного участка
Публичный сервитут 1	- Публичный сервитут для эксплуатации объекта электросетевого хозяйства "ВЛ-10 кВ Молтаево, литер: 6, учетные участки 1,2, входящий в Электросетевой комплекс ПС 110/10 кВ Деевская"
66:00-3.18 Граница Белоярского городского округа Свердловской области	- реестровый номер и наименование границы административного деления
Граница кадастрового квартала	- Граница кадастрового квартала
Граница населенного пункта	- Граница населенного пункта
(1)	- Номер контура публичного сервитута
•	- Характерная точка границы, сведения о которой позволяют однозначно определить ее положение на местности
66:43:0101022	- Номер кадастрового квартала
—	- Проектная граница публичного сервитута
—	- Ось объекта
—	- Граница населенного пункта
—	- Граница лесничества

Подпись _____

Дата " ____ " ____ г.



Масштаб 1:400

- Условные обозначения
- Выносной лист 1

1

:28

Публичный сервитут 1

66:00-3.18 Граница Белоярского городского округа Свердловской области

- Обозначение выносного листа

- Обозначение новой характерной точки

- Кадастровый номер земельного участка

- Публичный сервитут для эксплуатации объекта электросетевого хозяйства "ВЛ-10 кВ Молтаево, литер: 6, учетные участки 1,2, входящий в Электросетевой комплекс ПС 110/10 кВ Деевская"

- реестровый номер и наименование границы административного деления

- Граница кадастрового квартала

- Граница населенного пункта
- (1)

66:43:0101022

- Номер контура публичного сервитута

- Характерная точка границы, сведения о которой позволяют однозначно определить ее положение на местности

- Номер кадастрового квартала

- Проектная граница публичного сервитута

- Ось объекта

- Граница населенного пункта

- Граница лесничества

Подпись _____

Дата " ____ " ____ г.

Место для оттиска печати (при наличии) лица, составившего описание местоположения границ объекта



Масштаб 1:400

Условные обозначения

- Обозначение выносного листа
- Обозначение новой характерной точки

28 - Кадастровый номер земельного участка

Публичный сервитут 1 - Публичный сервитут для эксплуатации объекта электросетевого хозяйства "ВЛ-10 кВ Молтаево, литер: 6, учетные участки 1,2, входящий в Электросетевой комплекс ПС 110/10 кВ Девская"

66:00-3.18 Граница Безовского городского округа Свердловской области - реестровый номер и наименование границы административного деления

- Граница кадастрового квартала
- Граница населенного пункта

- (1) - Номер контура публичного сервитута
- - Характерная точка границы, сведения о которой позволяют однозначно определить ее положение на местности

66:43:010.022 - Номер кадастрового квартала

- Проектная граница публичного сервитута

- Ось объекта
- Граница населенного пункта
- Граница лесничества

Подпись _____

Дата " ____ " ____ г.

Место для оттиска печати (при наличии) лица, составившего описание местоположения границ объекта



Масштаб 1:400

Условные обозначения

Выносной лист 1

1 - Обозначение выносного листа

1 - Обозначение новой характерной точки

28 - Кадастровый номер земельного участка

Публичный сервитут 1 - Публичный сервитут для эксплуатации объекта электросетевого хозяйства "ВЛ-10 кВ Молтаево, литер: 6, учетные участки 1,2, входящий в Электросетевой комплекс ПС 110/10 кВ Девская"

66:00:3.18 Граница Безовского городского округа Свердловской области - реестровый номер и наименование границы административного деления

Граница кадастрового квартала

Граница населенного пункта

(1) - Номер контура публичного сервитута

• - Характерная точка границы, сведения о которой позволяют однозначно определить ее положение на местности

66:43:0101022 - Номер кадастрового квартала

Проектная граница публичного сервитута

Ось объекта

Граница населенного пункта


Граница лесничества

Подпись _____

Дата " ____ " ____ г.

Схема расположения границ публичного сервитута

Выносной лист 29

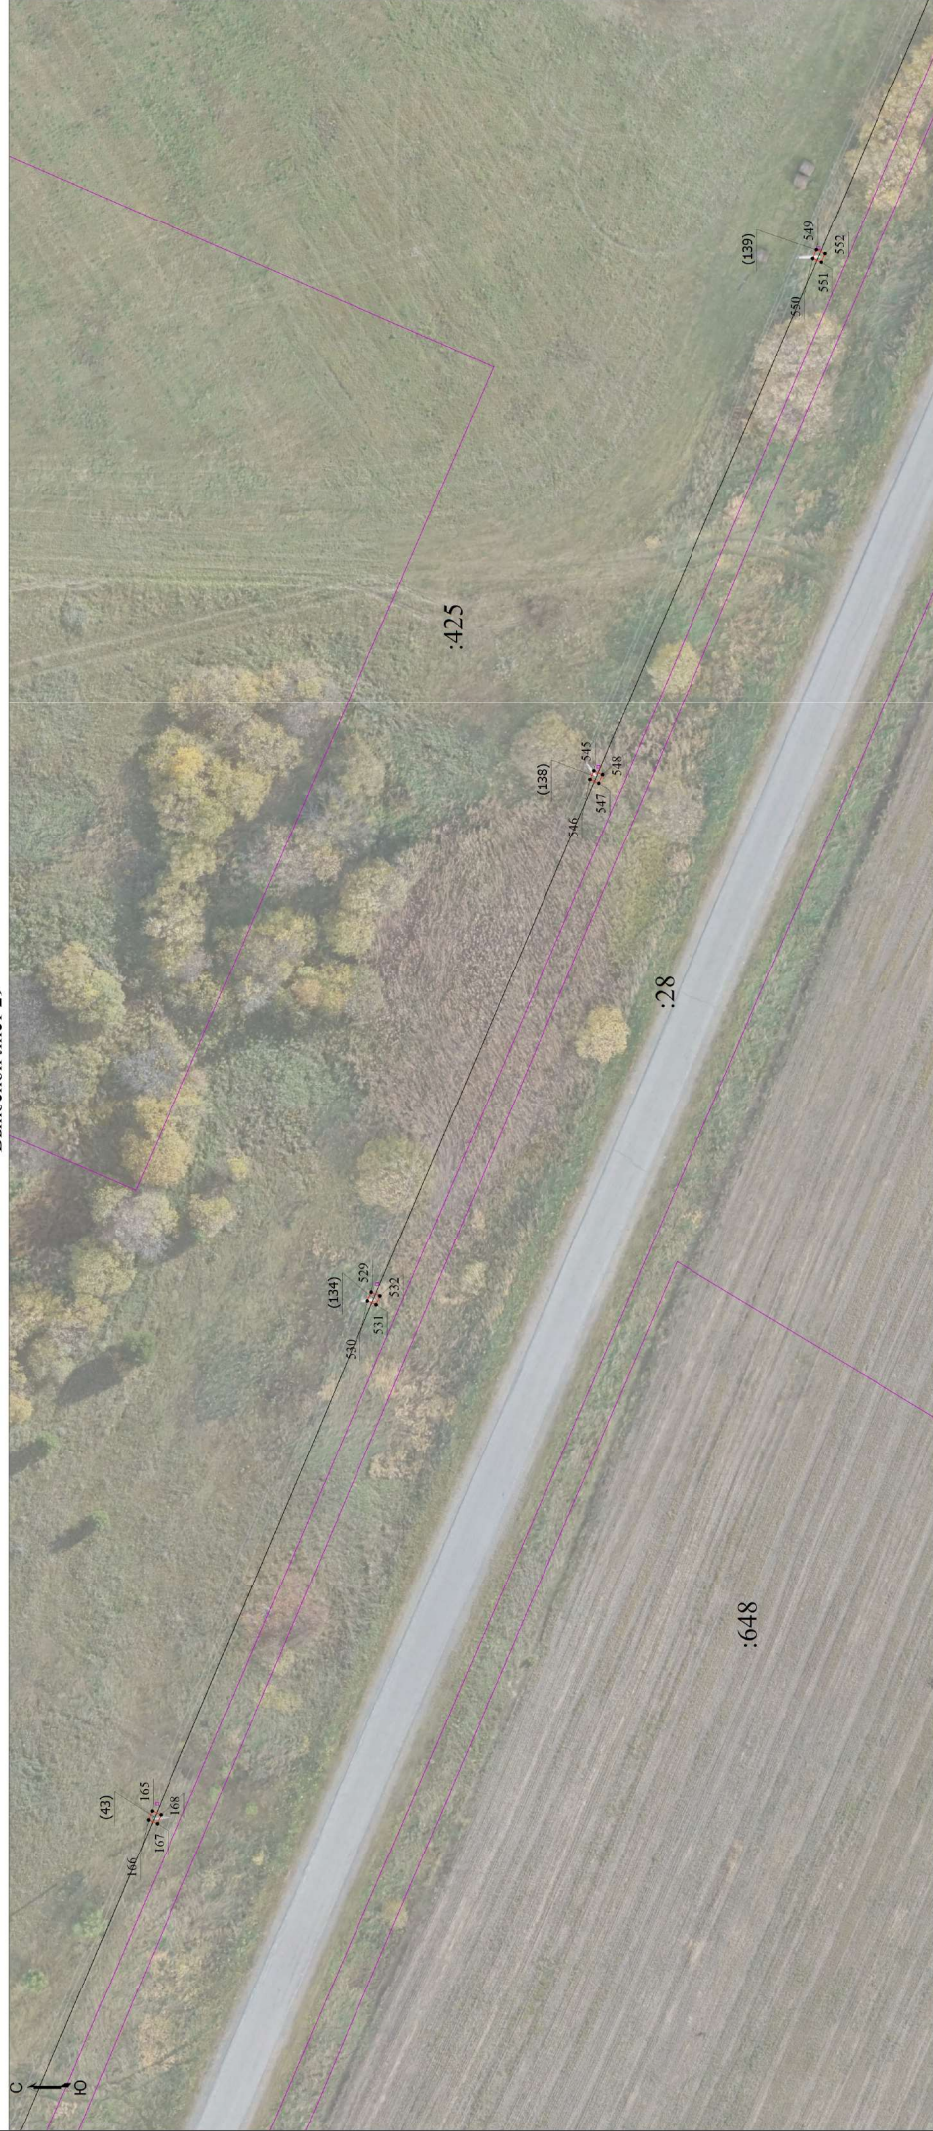

Масштаб 1:400

Условные обозначения

- Обозначение выносного листа
- Обозначение новой характерной точки

- Кадастровый номер земельного участка

Публичный сервитут 1 - Публичный сервитут для эксплуатации объекта электросетевого хозяйства "ВЛ-10 кВ Молтаево, литер: 6, учетные участки 1,2, входящий в Электросетевой комплекс ПС 110/10 кВ Девеская"

- реестровый номер и наименование границы административного деления

- Граница кадастрового квартала
- Граница населенного пункта

- Номер контура публичного сервитута
- Характерная точка границы, сведения о которой позволяют однозначно определить ее положение на местности


- Номер кадастрового квартала
- Проектная граница публичного сервитута

- Ось объекта
- Граница населенного пункта
- Граница лесничества

Подпись _____

Место для оттиска печати (при наличии) лица, составившего описание местоположения границ объекта

Дата " ____ " ____ г.

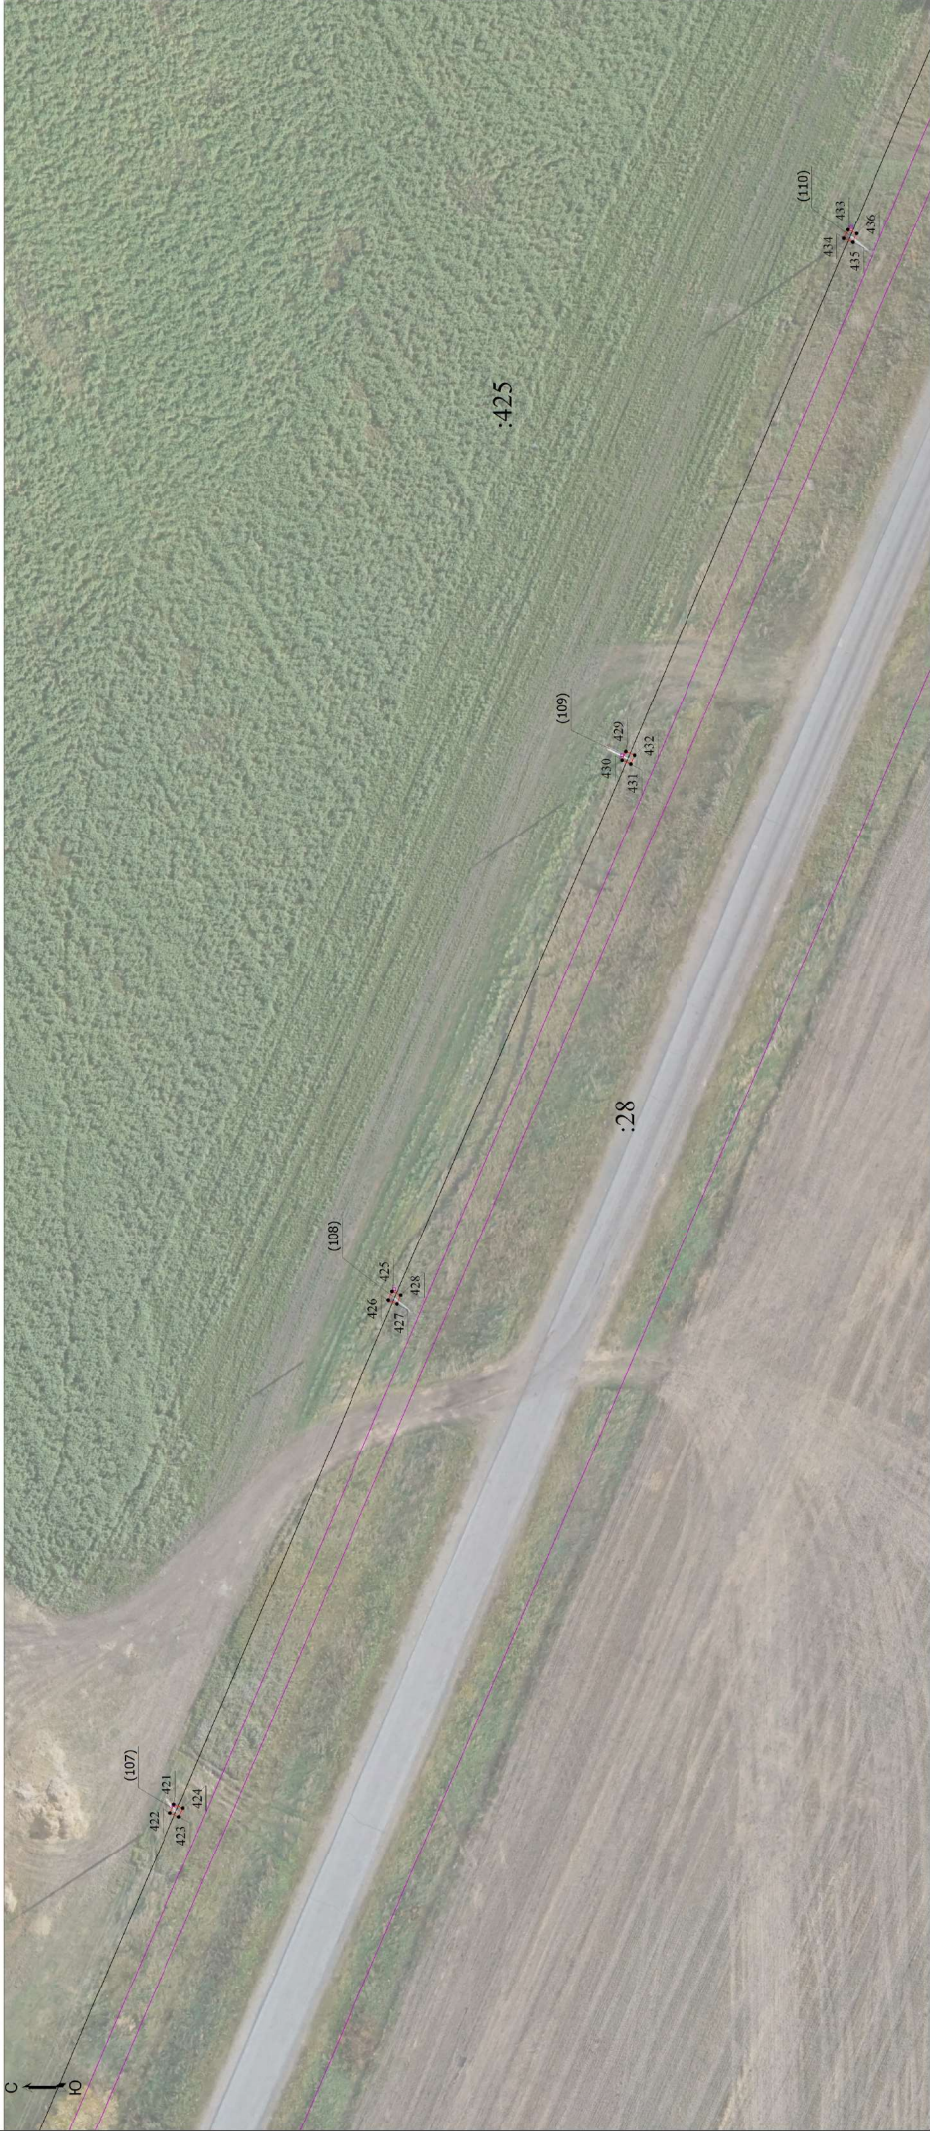

Масштаб 1:400

Условные обозначения

- Обозначение выносного листа
- Обозначение новой характерной точки

28 - Кадастровый номер земельного участка

Публичный сервитут 1 - Публичный сервитут для эксплуатации объекта электросетевого хозяйства "ВЛ-10 кВ Молтаево, литер: 6, учетные участки 1,2, входящий в Электросетевый комплекс ПС 110/10 кВ Девская"

66:00-3.18 Граница Безовского городского округа Свердловской области - реестровый номер и наименование границы административного деления

- Граница кадастрового квартала

- Граница населенного пункта

- (1) - Номер контура публичного сервитута
- - Характерная точка границы, сведения о которой позволяют однозначно определить ее положение на местности

66:43:010:022 - Номер кадастрового квартала

- Проектная граница публичного сервитута


- Ось объекта

- Граница населенного пункта

- Граница лесничества

Подпись _____

Дата " ____ " ____ г.

 

Выносной лист 1

- 1 - Обозначение новой характерной точки

28 - Кадастровый номер земельного участка

66:00-3.18 Граница Белоярского городского округа Свердловской области
- реестровый номер и наименование границы административного деления

- Граница кадастрового квартала
- Граница населенного пункта

Дата " " г.

Место для оттиска печати (при наличии) лица, составившего описание местоположения границ объекта



Масштаб 1:400

Условные обозначения

- Обозначение выносного листа
- Обозначение новой характерной точки

28 - Кадастровый номер земельного участка

Публичный сервитут 1 - Публичный сервитут для эксплуатации объекта электросетевого хозяйства "ВЛ-10 кВ Молтаево, литер: 6, учетные участки 1,2, входящий в Электросетевой комплекс ПС 110/10 кВ Девская"

66:00-3.18 Граница Безовского городского округа Свердловской области - реестровый номер и наименование границы административного деления

- Граница кадастрового квартала
- Граница населенного пункта

- Номер контура публичного сервитута

- Характерная точка границы, сведения о которой позволяют однозначно определить ее положение на местности

- Номер кадастрового квартала

- Проектная граница публичного сервитута

- Ось объекта

- Граница населенного пункта
- Граница лесничества

Подпись _____

Дата " ____ " ____ г.

Схема расположения границ публичного сервитута

Выносной лист 33



Масштаб 1:400

Условные обозначения

- Обозначение выносного листа
- Обозначение новой характерной точки

- Кадастровый номер земельного участка

Публичный сервитут 1 - Публичный сервитут для эксплуатации объекта электросетевого хозяйства "ВЛ-10 кВ Молтаево, литер: 6, учетные участки 1,2, входящий в Электросетевой комплекс ПС 110/10 кВ Девская"

66:00-3.18 Граница Безовского городского округа Свердловской области - реестровый номер и наименование границы административного деления

- Граница кадастрового квартала
- Граница населенного пункта

- Номер контура публичного сервитута
- Характерная точка границы, сведения о которой позволяют однозначно определить ее положение на местности

- Номер кадастрового квартала
- Проектная граница публичного сервитута

- Ось объекта
- Граница населенного пункта
- Граница лесничества

Подпись _____

Дата " ____ " ____ г.

Место для оттиска печати (при наличии) лица, оставившего описание местоположения границ объекта





Масштаб 1:400

Условные обозначения

- Обозначение выносного листа
- Обозначение новой характерной точки

- 28 - Кадастровый номер земельного участка

- 66:00-3.18 Граница Бесовского городского округа Свердловской области
- реестровый номер и наименование границы административного деления
- - Граница кадастрового квартала
— - Граница населенного пункта

- (1) - Номер контура публичного сервитута
 • - Характерная точка границы, сведения о которой позволяют однозначно определить ее положение на местности
- 66-43/0101022
 - Номер кадастрового квартала
 - Проектная граница публичного сервитута

- - Ось объекта
- - Граница населенного пункта
- - Граница лесничества

Подпись _____

Дата " ____ " ____ г.

Место для отписки пещи (при наличии) лица, составившего описание местонахождения границ объекта



Масштаб 1:400

Условные обозначения

- Обозначение выносного листа
- Обозначение новой характерной точки

- Кадастровый номер земельного участка

Публичный сервитут 1 - Публичный сервитут для эксплуатации объекта электросетевого хозяйства "ВЛ-10 кВ Молтаево, литер: 6, учетные участки 1,2, входящий в Электросетевой комплекс ПС 110/10 кВ Девская"

66:00-3.18 Граница Безовского городского округа Свердловской области - реестровый номер и наименование границы административного деления

- Граница кадастрового квартала
- Граница населенного пункта

- Номер контура публичного сервитута

- Характерная точка границы, сведения о которой позволяют однозначно определить ее положение на местности

- Номер кадастрового квартала

- Проектная граница публичного сервитута

- Ось объекта

- Граница населенного пункта
- Граница лесничества

Подпись _____

Дата " ____ " ____ г.

Схема расположения границ публичного сервитута

Выносной лист 37



Масштаб 1:400

Условные обозначения

- Обозначение выносного листа
- Обозначение новой характерной точки

- Кадастровый номер земельного участка

Публичный сервитут 1 - Публичный сервитут для эксплуатации объекта электросетевого хозяйства "ВЛ-10 кВ Молтаево, литер: 6, учетные участки 1,2, входящий в Электросетевой комплекс ПС 110/10 кВ Девская"

66:00-3.18 Граница Безовского городского округа Свердловской области - реестровый номер и наименование границы административного деления

- Граница кадастрового квартала
- Граница населенного пункта

- Номер контура публичного сервитута
- Характерная точка границы, сведения о которой позволяют однозначно определить ее положение на местности

- Номер кадастрового квартала
- Проектная граница публичного сервитута


- Ось объекта
- Граница населенного пункта
- Граница лесничества

Подпись _____

Дата " ____ " ____ г.

Место для оттиска печати (при наличии) лица, составившего описание местоположения границ объекта

Схема расположения границ публичного сервитута
Выносной лист 38

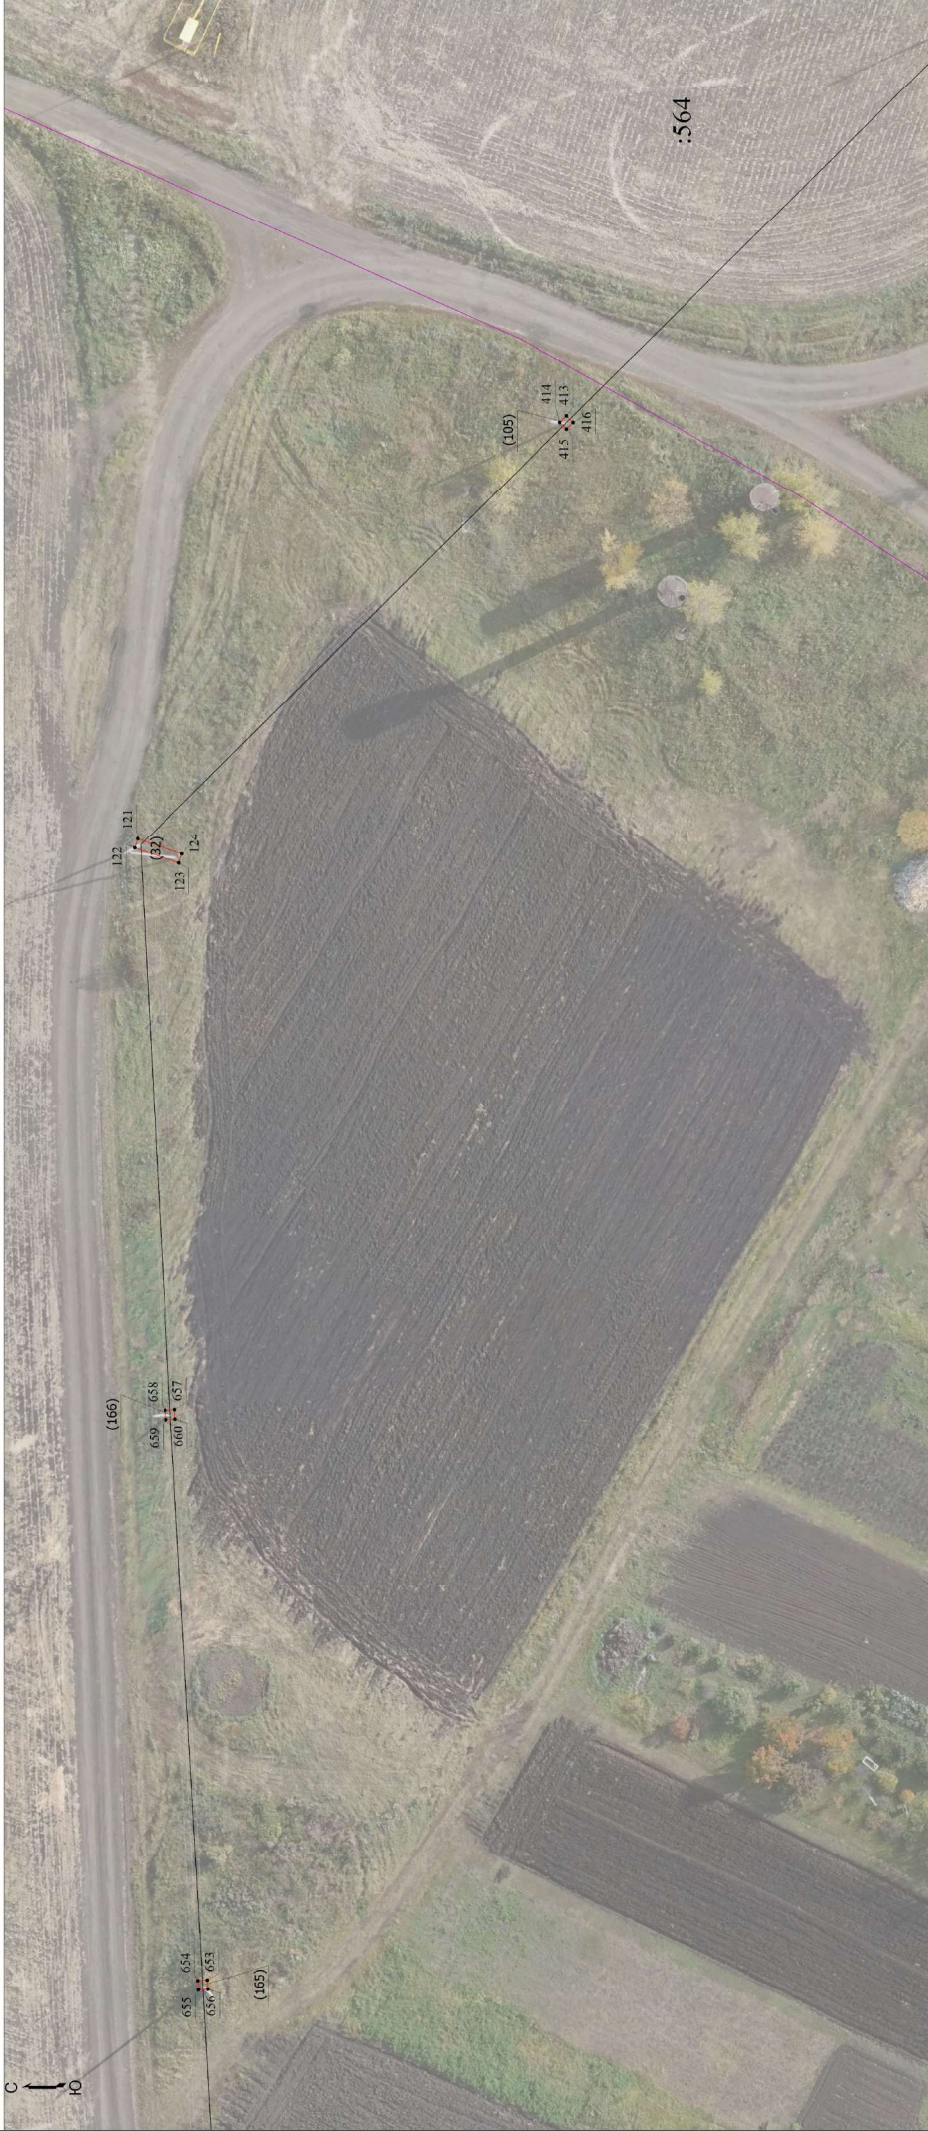

Масштаб 1:400

Условные обозначения

- Обозначение выносного листа
- Обозначение новой характерной точки

- Кадастровый номер земельного участка

Публичный сервитут 1 - Публичный сервитут для эксплуатации объекта электросетевого хозяйства "ВЛ-10 кВ Молтаево, литер: 6, учетные участки 1,2, входящий в Электросетевой комплекс ПС 110/10 кВ Девеская"

66:00-3.18 Граница Безовского городского округа Свердловской области - реестровый номер и наименование границы административного деления

- Граница кадастрового квартала
- Граница населенного пункта

- Номер контура публичного сервитута
- Характерная точка границы, сведения о которой позволяют однозначно определить ее положение на местности

- Номер кадастрового квартала
- Проектная граница публичного сервитута

- Ось объекта

- Граница населенного пункта
- Граница лесничества

Подпись _____

Дата " ____ " ____ г.

Место для оттиска печати (при наличии) лица, составившего описание местоположения границ объекта



Масштаб 1:400

Условные обозначения

- Обозначение выносного листа
- Обозначение новой характерной точки

- Кадастровый номер земельного участка

Публичный сервитут 1 - Публичный сервитут для эксплуатации объекта электросетевого хозяйства "ВЛ-10 кВ Молтаево, литер: 6, учетные участки 1,2, входящий в Электросетевой комплекс ПС 110/10 кВ Девская"

66:00:3.18 Граница Безовского городского округа Свердловской области - реестровый номер и наименование границы административного деления

- Граница кадастрового квартала
- Граница населенного пункта

- Номер контура публичного сервитута
- Характерная точка границы, сведения о которой позволяют однозначно определить ее положение на местности

- Номер кадастрового квартала
- Проектная граница публичного сервитута


- Ось объекта

- Граница населенного пункта
- Граница лесничества

Подпись _____

Дата " ____ " ____ г.

Выносной лист 40

 

Выносной лист 1

- Обозначение выносного листа
- Обозначение новой характерной точки

Молтаво, литер: 6, учетные участки 1, 2, входящий в Электроостровской комплекс ПС 110/10 кВ "Девская"


- Граница кадастрового квартала
- Граница населенного пункта

66:43:0101022	- Номер кадастрового квартала
—	- Проектная граница публичного сервитута

- Граница населенного пункта
- Граница лесничества

Дата " " г.

Место для оттиска печати (при наличии) лица, составившего описание местоположения границ объекта

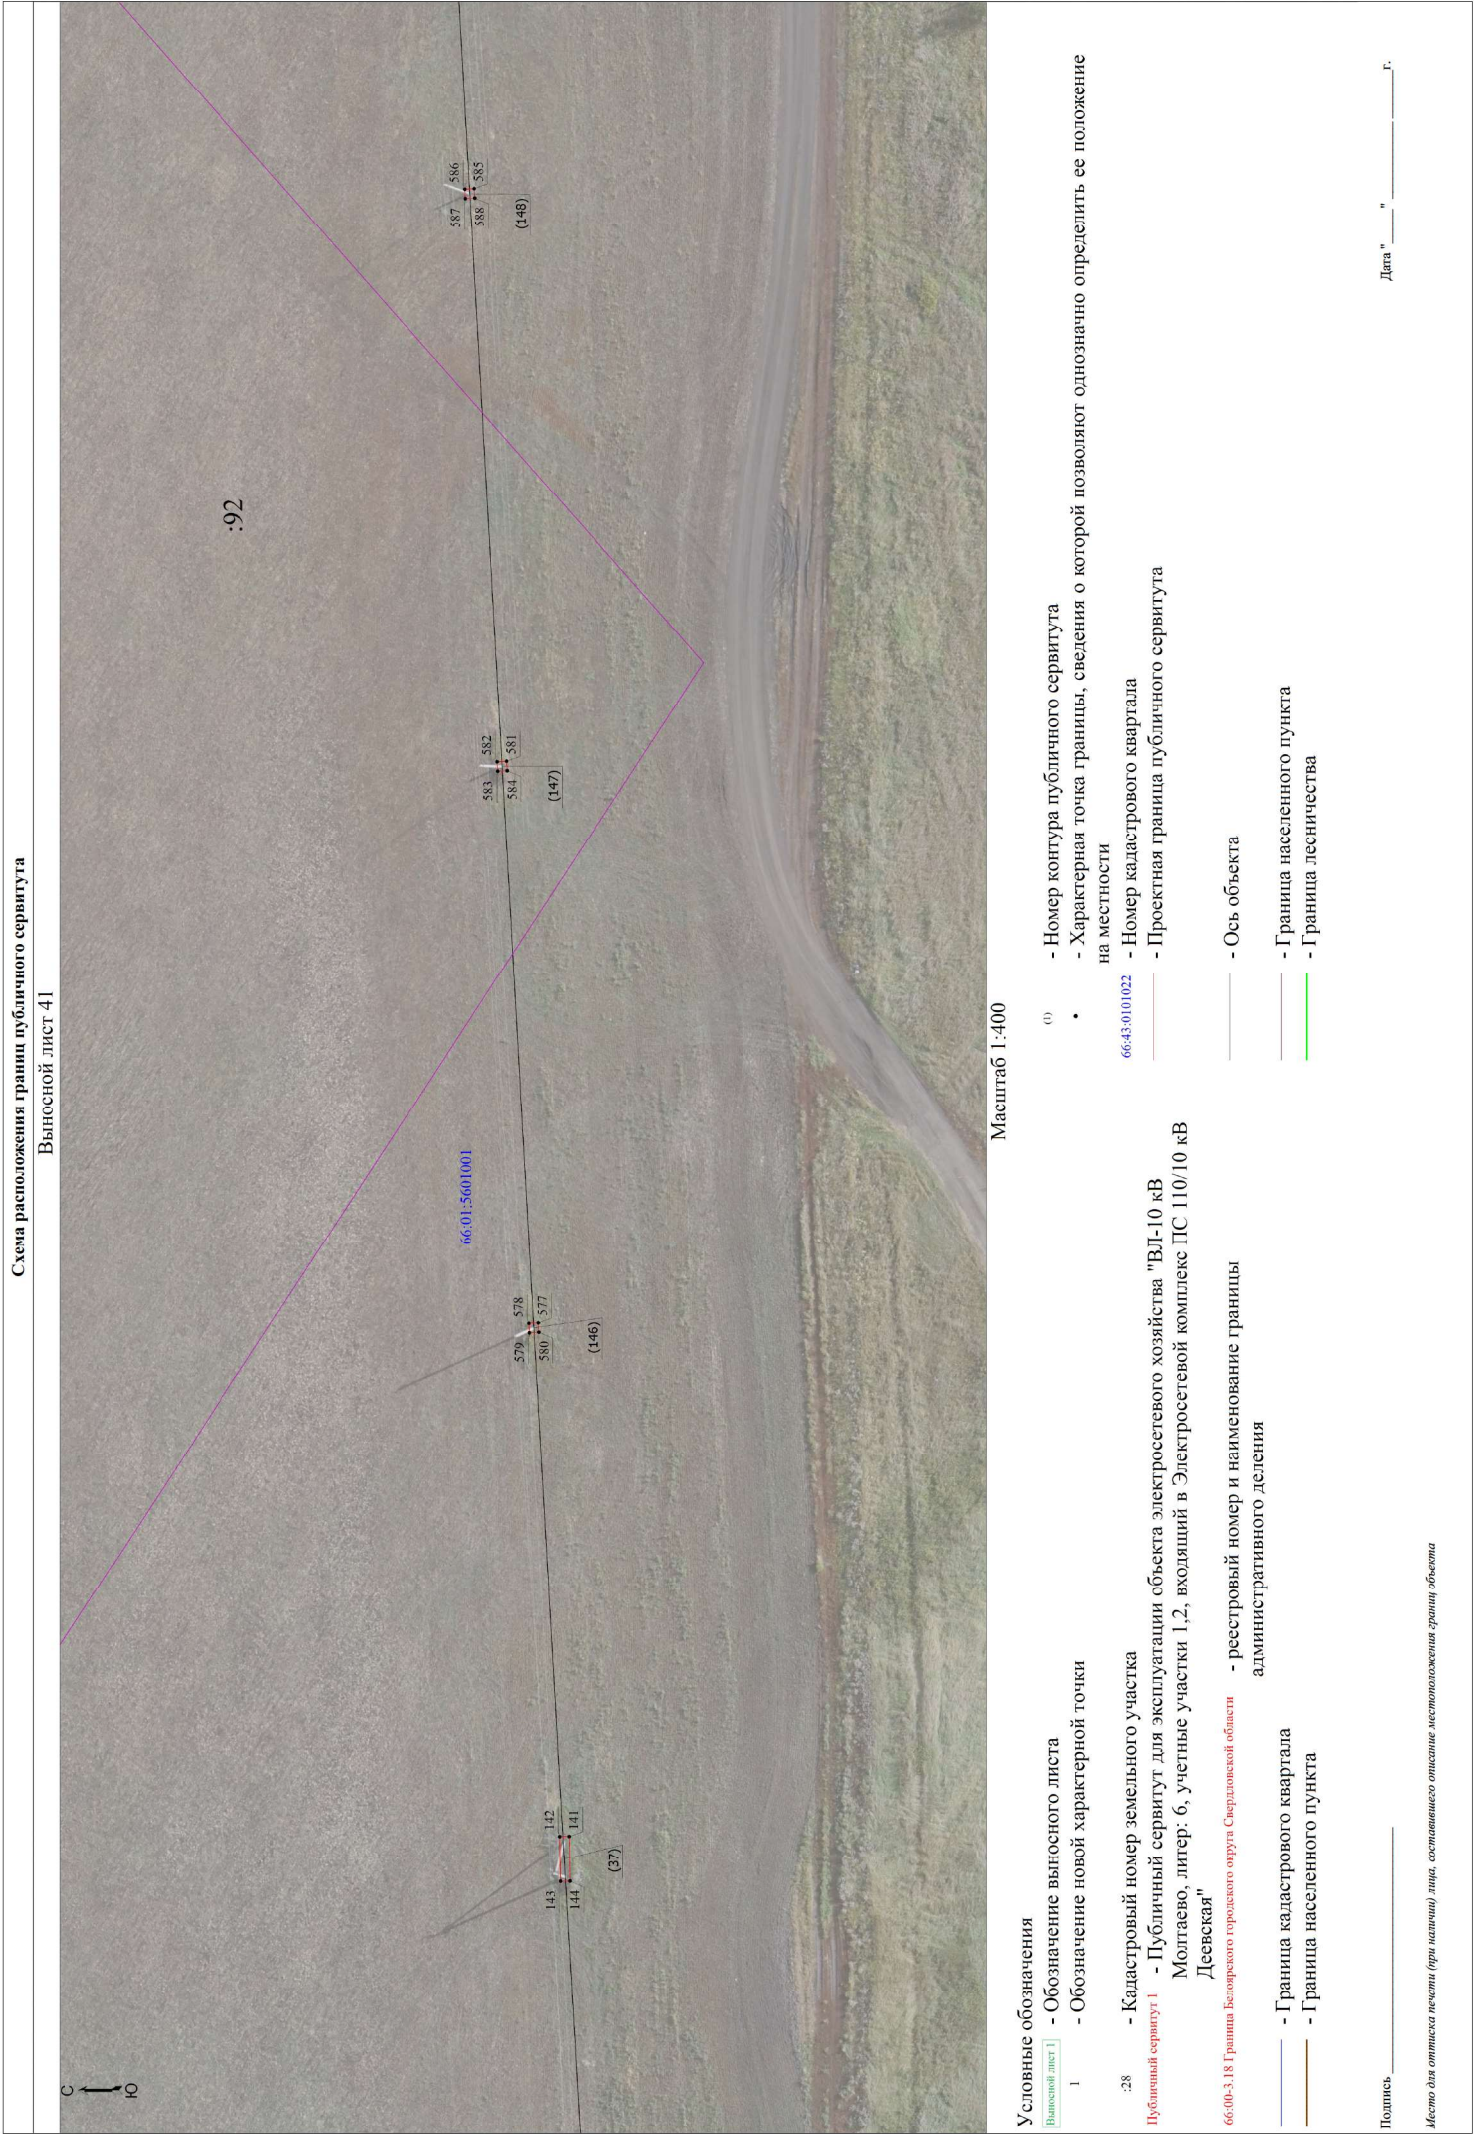

Выносной лист 42



Масштаб 1:400

Выносной лист 1

- Выносной лист 1
- 1
- 28
- Публичный сервитут 1
- 66:00-3.18 Граница Безовярского городского округа Свердловской области
- Обозначение выносного листа
- Обозначение новой характерной точки
- Кадастровый номер земельного участка
- Публичный сервитут для эксплуатации объекта электросетевого хозяйства "ВЛ-10 кВ Молтаево, литер: 6, учетные участки 1,2, входящий в Электросетевой комплекс ПС 110/10 кВ Девская"
- реестровый номер и наименование границы административного деления
- Граница кадастрового квартала
- Граница населенного пункта

- (1)
- - Номер контура публичного сервитута
 - - Характерная точка границы, сведения о которой позволяют однозначно определить ее положение на местности
- 66:43:0101022
- Номер кадастрового квартала
 - Проектная граница публичного сервитута
- _____
- Ось объекта
- _____
- Граница населенного пункта
- _____
- Граница лесничества

Подпись _____

Дата " " г.

Место для оттиска печати (при наличии) лица, составившего описание местоположения грани объекта

Выносной лист 43




Выносной лист 1

- (1)
- - Номер контура публичного сервитута
 - - Характерная точка границы, сведения о которой позволяют однозначно определить ее положение на местности
- 66:43:0101022
- Номер кадастрового квартала
 - Проектная граница публичного сервитута
- _____
- Ось объекта
- _____
- Граница населенного пункта
- _____
- Граница лесничества

Подпись _____

Дата " " Г.

Место для оттиска печати (при наличии) лица, составившего описание местоположения грани объекта

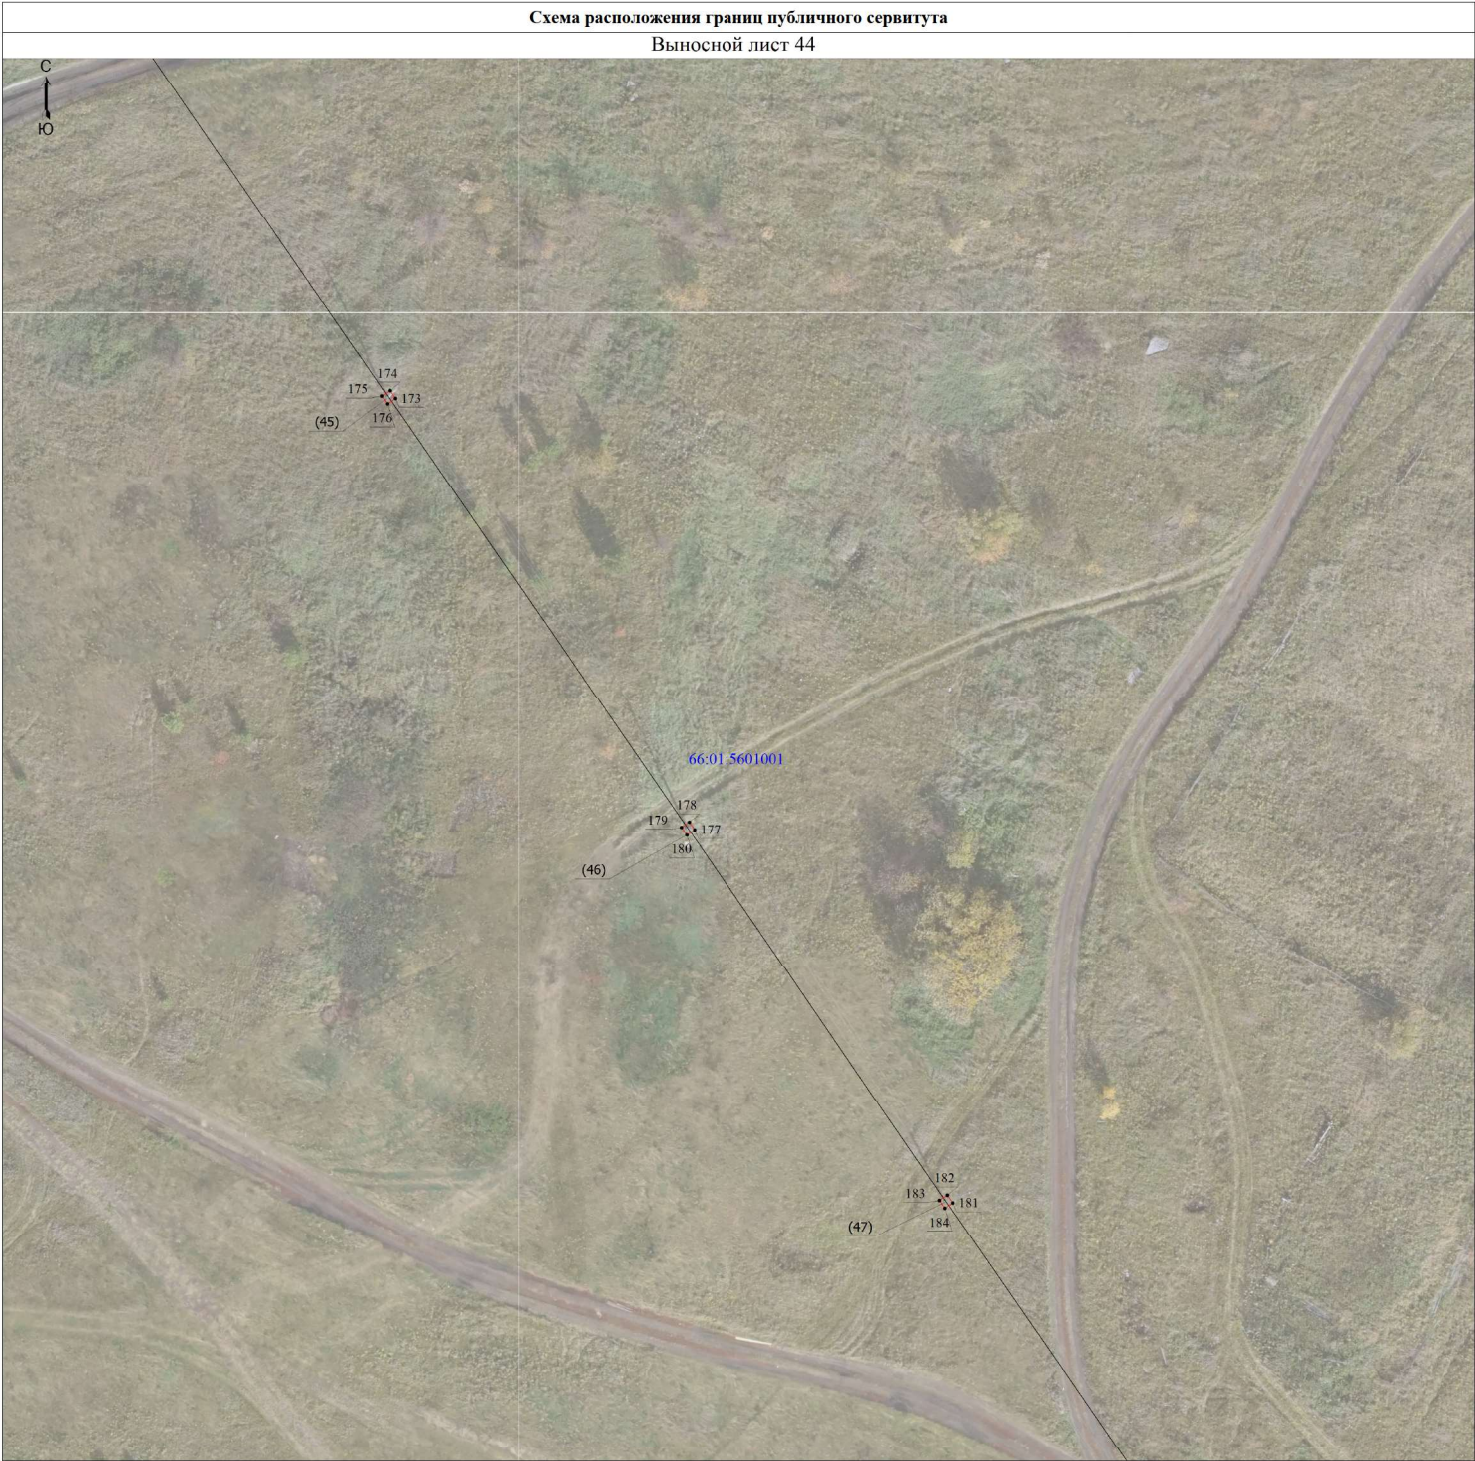

Масштаб 1:400

Условные обозначения

Выносной лист 1

1

:28

Публичный сервитут 1

66:00-3.18 Граница Белоярского городского округа Свердловской области

- Обозначение выносного листа

- Обозначение новой характерной точки

- Кадастровый номер земельного участка

- Публичный сервитут для эксплуатации объекта электросетевого хозяйства "ВЛ-10 кВ Молтаево, литер: 6, учетные участки 1,2, входящий в Электросетевой комплекс ПС 110/10 кВ Деевская"

- реестровый номер и наименование границы административного деления

- Граница кадастрового квартала

- Граница населенного пункта

(1)

•

66:43:0101022

- Номер контура публичного сервитута

- Характерная точка границы, сведения о которой позволяют однозначно определить ее положение на местности

- Номер кадастрового квартала

- Проектная граница публичного сервитута

- Ось объекта

- Граница населенного пункта

- Граница лесничества

Подпись _____

Дата " ____ " ____ г.

Место для оттиска печати (при наличии) лица, составившего описание местоположения границ объекта



Масштаб 1:400

Условные обозначения	
Выносной лист 1	- Обозначение выносного листа
1	- Обозначение новой характерной точки
:28	- Кадастровый номер земельного участка
Публичный сервитут 1	- Публичный сервитут для эксплуатации объекта электросетевого хозяйства "ВЛ-10 кВ Молтаево, литер: 6, учетные участки 1,2, входящий в Электросетевой комплекс ПС 110/10 кВ Деевская"
66:00-3.18 Граница Белоярского городского округа Свердловской области	- реестровый номер и наименование границы административного деления
Граница кадастрового квартала	- Граница кадастрового квартала
Граница населенного пункта	- Граница населенного пункта
(1)	- Номер контура публичного сервитута
•	- Характерная точка границы, сведения о которой позволяют однозначно определить ее положение на местности
66:43:0101022	- Номер кадастрового квартала
Проектная граница публичного сервитута	- Проектная граница публичного сервитута
Ось объекта	- Ось объекта
Граница населенного пункта	- Граница населенного пункта
Граница лесничества	- Граница лесничества

Подпись _____

Дата " ____ " ____ г.



Масштаб 1:400

Условные обозначения	
Выносной лист 1	- Обозначение выносного листа
1	- Обозначение новой характерной точки
:28	- Кадастровый номер земельного участка
Публичный сервитут 1	- Публичный сервитут для эксплуатации объекта электросетевого хозяйства "ВЛ-10 кВ Молтаево, литер: 6, учетные участки 1,2, входящий в Электросетевой комплекс ПС 110/10 кВ Деевская"
66:00-3.18 Граница Белоярского городского округа Свердловской области	- реестровый номер и наименование границы административного деления
Граница кадастрового квартала	- Граница кадастрового квартала
Граница населенного пункта	- Граница населенного пункта
(1)	- Номер контура публичного сервитута
•	- Характерная точка границы, сведения о которой позволяют однозначно определить ее положение на местности
66:43:0101022	- Номер кадастрового квартала
Проектная граница публичного сервитута	- Проектная граница публичного сервитута
Ось объекта	- Ось объекта
Граница населенного пункта	- Граница населенного пункта
Граница лесничества	- Граница лесничества

Подпись _____

Дата " ____ " ____ г.



Масштаб 1:400

Условные обозначения	
Выносной лист 1	- Обозначение выносного листа
1	- Обозначение новой характерной точки
28	- Кадастровый номер земельного участка
Публичный сервитут 1	- Публичный сервитут для эксплуатации объекта электросетевого хозяйства "ВЛ-10 кВ Молтаево, литер: 6, учетные участки 1,2, входящий в Электросетевой комплекс ПС 110/10 кВ Деевская"
66:00-3.18 Граница Белоярского городского округа Свердловской области	- реестровый номер и наименование границы административного деления
	- Граница кадастрового квартала
	- Граница населенного пункта
(1)	- Номер контура публичного сервитута
	- Характерная точка границы, сведения о которой позволяют однозначно определить ее положение на местности
66:43:0101022	- Номер кадастрового квартала
	- Проектная граница публичного сервитута
	- Ось объекта
	- Граница населенного пункта
	- Граница лесничества

Подпись _____

Дата " ____ " ____ г.



Масштаб 1:400

Условные обозначения

Выносной лист 1

1 - Обозначение выносного листа

- Обозначение новой характерной точки

:28 - Кадастровый номер земельного участка

Публичный сервитут 1 - Публичный сервитут для эксплуатации объекта электросетевого хозяйства "ВЛ-10 кВ Молтаево, литер: 6, учетные участки 1,2, входящий в Электросетевой комплекс ПС 110/10 кВ Деевская"

66:00-3.18 Граница Белоярского городского округа Свердловской области - реестровый номер и наименование границы административного деления

- Граница кадастрового квартала

- Граница населенного пункта

(1)

- Номер контура публичного сервитута

• - Характерная точка границы, сведения о которой позволяют однозначно определить ее положение на местности

66:43:0101022 - Номер кадастрового квартала

- Проектная граница публичного сервитута

- Ось объекта


- Граница населенного пункта

- Граница лесничества

Подпись _____

Дата " ____ " ____ г.

Место для оттиска печати (при наличии) лица, составившего описание местоположения границ объекта

 

Выносной лист 1

- (1)
- - Номер контура публичного сервитута
 - - Характерная точка границы, сведения о которой позволяют однозначно определить ее положение на местности
- 66:43:0101022
- Номер кадастрового квартала
 - Проектная граница публичного сервитута
- _____
- Ось объекта
- _____
- Граница населенного пункта
- _____
- Граница лесничества

Подпись _____

Дата " " г.

Место для оттиска печати (при наличии) лица, составившего описание местоположения грани объекта



Масштаб 1:400

Условные обозначения

- Выносной лист 1** - Обозначение выносного листа
- 1** - Обозначение новой характерной точки
- :28** - Кадастровый номер земельного участка
- Публичный сервитут 1** - Публичный сервитут для эксплуатации объекта электросетевого хозяйства "ВЛ-10 кВ Молтаево, литер: 6, учетные участки 1,2, входящий в Электросетевой комплекс ПС 110/10 кВ Деевская"
- 66:00-3.18 Граница Белоярского городского округа Свердловской области** - реестровый номер и наименование границы административного деления
- Граница кадастрового квартала**
- Граница населенного пункта**

- (1)** - Номер контура публичного сервитута
- - Характерная точка границы, сведения о которой позволяют однозначно определить ее положение на местности
- 66:43:0101022** - Номер кадастрового квартала
- - Проектная граница публичного сервитута
- - Ось объекта
- - Граница населенного пункта
- - Граница лесничества

Подпись _____

Дата " ____ " ____ г.

Место для оттиска печати (при наличии) лица, составившего описание местоположения границ объекта



Масштаб 1:400

Условные обозначения	
Выносной лист 1	- Обозначение выносного листа
1	- Обозначение новой характерной точки
28	- Кадастровый номер земельного участка
Публичный сервитут 1	- Публичный сервитут для эксплуатации объекта электросетевого хозяйства "ВЛ-10 кВ Молтаево, литер: 6, учетные участки 1,2, входящий в Электросетевой комплекс ПС 110/10 кВ Деевская"
66:00-3.18 Граница Белоярского городского округа Свердловской области	- реестровый номер и наименование границы административного деления
	- Граница кадастрового квартала
	- Граница населенного пункта
⁽¹⁾	- Номер контура публичного сервитута
•	- Характерная точка границы, сведения о которой позволяют однозначно определить ее положение на местности
66:43:0101022	- Номер кадастрового квартала
	- Проектная граница публичного сервитута
	- Ось объекта
	- Граница населенного пункта
	- Граница лесничества

Подпись _____

Дата " ____ " ____ г.



Масштаб 1:400

Условные обозначения

- | | | | |
|---|--|---------------|---|
| Выносной лист 1 | - Обозначение выносного листа | (1) | - Номер контура публичного сервитута |
| 1 | - Обозначение новой характерной точки | • | - Характерная точка границы, сведения о которой позволяют однозначно определить ее положение на местности |
| :28 | - Кадастровый номер земельного участка | 66:43:0101022 | - Номер кадастрового квартала |
| Публичный сервитут 1 | - Публичный сервитут для эксплуатации объекта электросетевого хозяйства "ВЛ-10 кВ Молтаево, литер: 6, учетные участки 1,2, входящий в Электросетевой комплекс ПС 110/10 кВ Деевская" | — | - Проектная граница публичного сервитута |
| 66:00-3.18 Граница Белоярского городского округа Свердловской области | - реестровый номер и наименование границы административного деления | — | - Ось объекта |
| — | - Граница кадастрового квартала | — | - Граница населенного пункта |
| — | - Граница населенного пункта | — | - Граница лесничества |

Подпись _____

Дата " ____ " ____ г.

Место для оттиска печати (при наличии) лица, составившего описание местоположения границ объекта




Масштаб 1:400

Условные обозначения	
Выносной лист 1	- Обозначение выносного листа
1	- Обозначение новой характерной точки
:28	- Кадастровый номер земельного участка
Публичный сервитут 1	- Публичный сервитут для эксплуатации объекта электросетевого хозяйства "ВЛ-10 кВ Молтаево, литер: 6, учетные участки 1,2, входящий в Электросетевой комплекс ПС 110/10 кВ Деевская"
66:00-3.18 Граница Белоярского городского округа Свердловской области	- реестровый номер и наименование границы административного деления
	- Граница кадастрового квартала
	- Граница населенного пункта
⁽¹⁾	- Номер контура публичного сервитута
•	- Характерная точка границы, сведения о которой позволяют однозначно определить ее положение на местности
66:43:0101022	- Номер кадастрового квартала
	- Проектная граница публичного сервитута
	- Ось объекта
	- Граница населенного пункта
	- Граница лесничества

Подпись _____

Дата " ____ " ____ г.

Выносной лист 54

 


Выносной лист 1

- (1)
- - Номер контура публичного сервитута
 - - Характерная точка границы, сведения о которой позволяют однозначно определить ее положение на местности
- 66:43:0101022
- Номер кадастрового квартала
 - Проектная граница публичного сервитута
- _____
- Ось объекта
- _____
- Граница населенного пункта
- _____
- Граница лесничества

Дата " " г.

Место для оттиска печати (при наличии) лица, составившего описание местоположения грани объекта

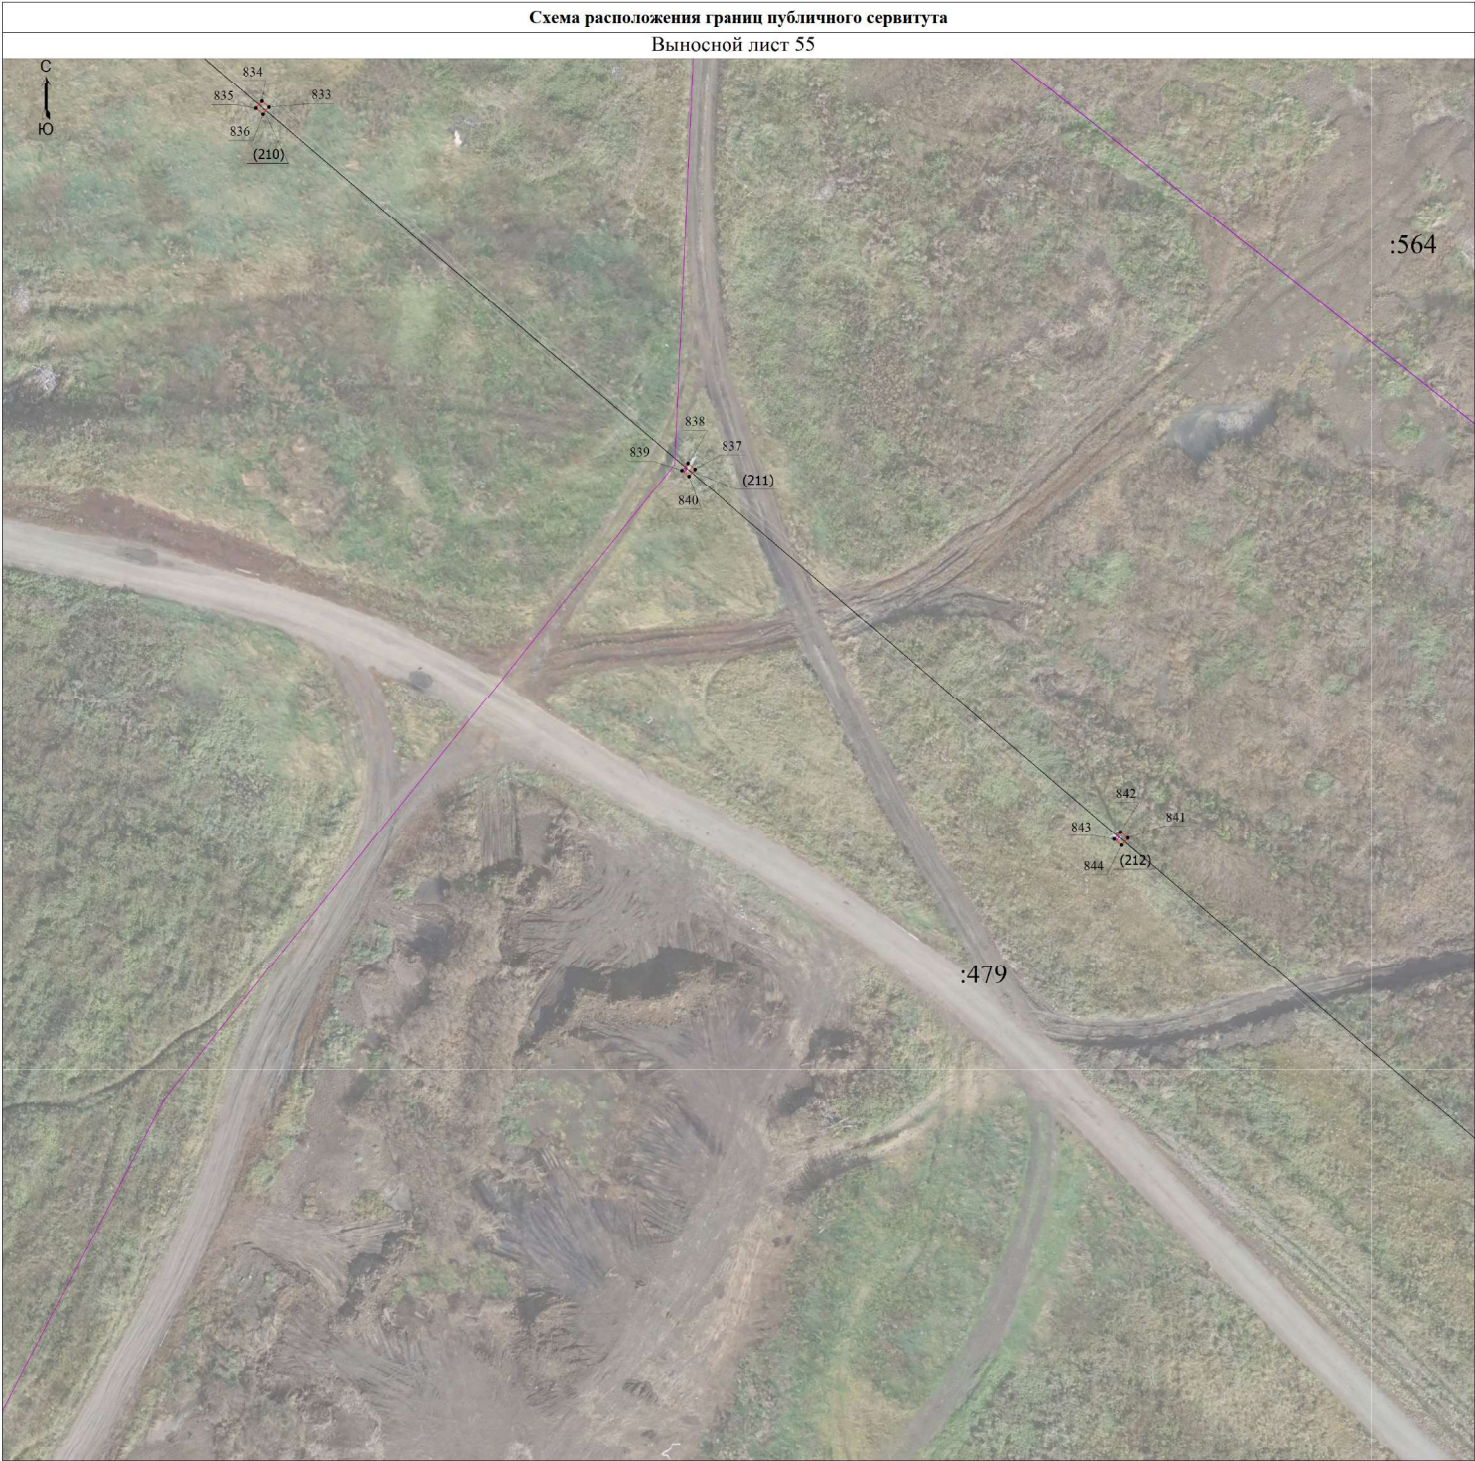

- Условные обозначения
- Выносной лист 1

1

:28

Публичный сервитут 1

66:00-3.18

Граница кадастрового квартала

Граница населенного пункта
- Обозначение выносного листа

Обозначение новой характерной точки

Кадастровый номер земельного участка

Публичный сервитут для эксплуатации объекта электросетевого хозяйства "ВЛ-10 кВ Молтаево, литер: 6, учетные участки 1,2, входящий в Электросетевой комплекс ПС 110/10 кВ Деевская"

реестровый номер и наименование границы административного деления

Граница кадастрового квартала

Граница населенного пункта
- (1)

•

66:43:0101022

—

—

—

—

—
- Номер контура публичного сервитута

Характерная точка границы, сведения о которой позволяют однозначно определить ее положение на местности

Номер кадастрового квартала

Проектная граница публичного сервитута

Ось объекта

Граница населенного пункта


Граница лесничества

Подпись _____

Дата " ____ " ____ г.

Место для оттиска печати (при наличии) лица, составившего описание местоположения границ объекта

Выносной лист 56

 

Выносной лист 1

- (1)
- - Номер контура публичного сервитута
 - - Характерная точка границы, сведения о которой позволяют однозначно определить ее положение на местности
- 66:43:0101022
- Номер кадастрового квартала
 - Проектная граница публичного сервитута
- _____
- Ось объекта
- _____
- Граница населенного пункта
- _____
- Граница лесничества

Дата " " г.

Место для оттиска печати (при наличии) лица, составившего описание местоположения грани объекта



Масштаб 1:400

Условные обозначения

Выносной лист 1	- Обозначение выносного листа	(1)	- Номер контура публичного сервитута
1	- Обозначение новой характерной точки	•	- Характерная точка границы, сведения о которой позволяют однозначно определить ее положение на местности
:28	- Кадастровый номер земельного участка	66:43:0101022	- Номер кадастрового квартала
Публичный сервитут 1	- Публичный сервитут для эксплуатации объекта электросетевого хозяйства "ВЛ-10 кВ Молтаево, литер: 6, учетные участки 1,2, входящий в Электросетевой комплекс ПС 110/10 кВ Деевская"		- Проектная граница публичного сервитута
66:00-3.18 Граница Белоярского городского округа Свердловской области	- реестровый номер и наименование границы административного деления		- Ось объекта
	- Граница кадастрового квартала		- Граница населенного пункта
	- Граница населенного пункта		- Граница лесничества

Подпись _____

Дата " ____ " ____ г.

Место для оттиска печати (при наличии) лица, составившего описание местоположения границ объекта



Масштаб 1:400

Условные обозначения

Выносной лист 1

1 - Обозначение выносного листа

- Обозначение новой характерной точки

28 - Кадастровый номер земельного участка

Публичный сервитут 1 - Публичный сервитут для эксплуатации объекта электросетевого хозяйства "ВЛ-10 кВ Молтаево, литер: 6, учетные участки 1,2, входящий в Электросетевой комплекс ПС 110/10 кВ Деевская"

66:00-3.18 Граница Белоярского городского округа Свердловской области - реестровый номер и наименование границы административного деления

- Граница кадастрового квартала

- Граница населенного пункта

(1)

- Номер контура публичного сервитута

- Характерная точка границы, сведения о которой позволяют однозначно определить ее положение на местности

66:43:0101022

- Номер кадастрового квартала

- Проектная граница публичного сервитута

- Ось объекта

- Граница населенного пункта

- Граница лесничества

Подпись _____

Дата " ____ " ____ г.

Место для оттиска печати (при наличии) лица, составившего описание местоположения границ объекта



Масштаб 1:400

Условные обозначения

Выносной лист 1

1

:28

Публичный сервитут 1

66:00-3.18 Граница Белоярского городского округа Свердловской области

- Обозначение выносного листа

- Обозначение новой характерной точки

- Кадастровый номер земельного участка

- Публичный сервитут для эксплуатации объекта электросетевого хозяйства "ВЛ-10 кВ Молтаево, литер: 6, учетные участки 1,2, входящий в Электросетевой комплекс ПС 110/10 кВ Деевская"

- реестровый номер и наименование границы административного деления

- Граница кадастрового квартала

- Граница населенного пункта

(1)

•

66:43:0101022

- Номер контура публичного сервитута

- Характерная точка границы, сведения о которой позволяют однозначно определить ее положение на местности

- Номер кадастрового квартала

- Проектная граница публичного сервитута

- Ось объекта

- Граница населенного пункта

- Граница лесничества

Подпись _____

Дата " ____ " ____ г.

Место для оттиска печати (при наличии) лица, составившего описание местоположения границ объекта



Масштаб 1:400

Условные обозначения

Выносной лист 1

1 - Обозначение выносного листа

1 - Обозначение новой характерной точки

:28 - Кадастровый номер земельного участка

Публичный сервитут 1 - Публичный сервитут для эксплуатации объекта электросетевого хозяйства "ВЛ-10 кВ Молтаево, литер: 6, учетные участки 1,2, входящий в Электросетевой комплекс ПС 110/10 кВ Деевская"

66:00-3.18 Граница Белоярского городского округа Свердловской области - реестровый номер и наименование границы административного деления

- Граница кадастрового квартала

- Граница населенного пункта

(1)

- Номер контура публичного сервитута

• - Характерная точка границы, сведения о которой позволяют однозначно определить ее положение на местности

66:43:0101022 - Номер кадастрового квартала

- Проектная граница публичного сервитута

- Ось объекта

- Граница населенного пункта

- Граница лесничества

Подпись _____

Дата " ____ " ____ г.

Место для оттиска печати (при наличии) лица, составившего описание местоположения границ объекта