

Утверждена:

Постановлением

(наименование документа об утверждении, включая наименование

Администрации муниципального образования Алапаевское

органа государственной власти или органов местного самоуправления,


принимающих решение об утверждении схемы или подписавших
соглашение о перераспределении земельных участков)

от _____ № _____

Схема расположения земельного участка или земельных участков на кадастровом плане территории

Условный номер земельного участка	-	
Площадь земельного участка, кв.м.	1562,00	
Обозначение характерных точек границ	Координаты, м	
	X	Y
1	519463.07	1592341.10
2	519458.31	1592319.21
3	519422.02	1592314.74
4	519414.63	1592363.70
5	519437.34	1592356.12
6	519437.37	1592356.10
1	519463.07	1592341.10

66:01:0202020

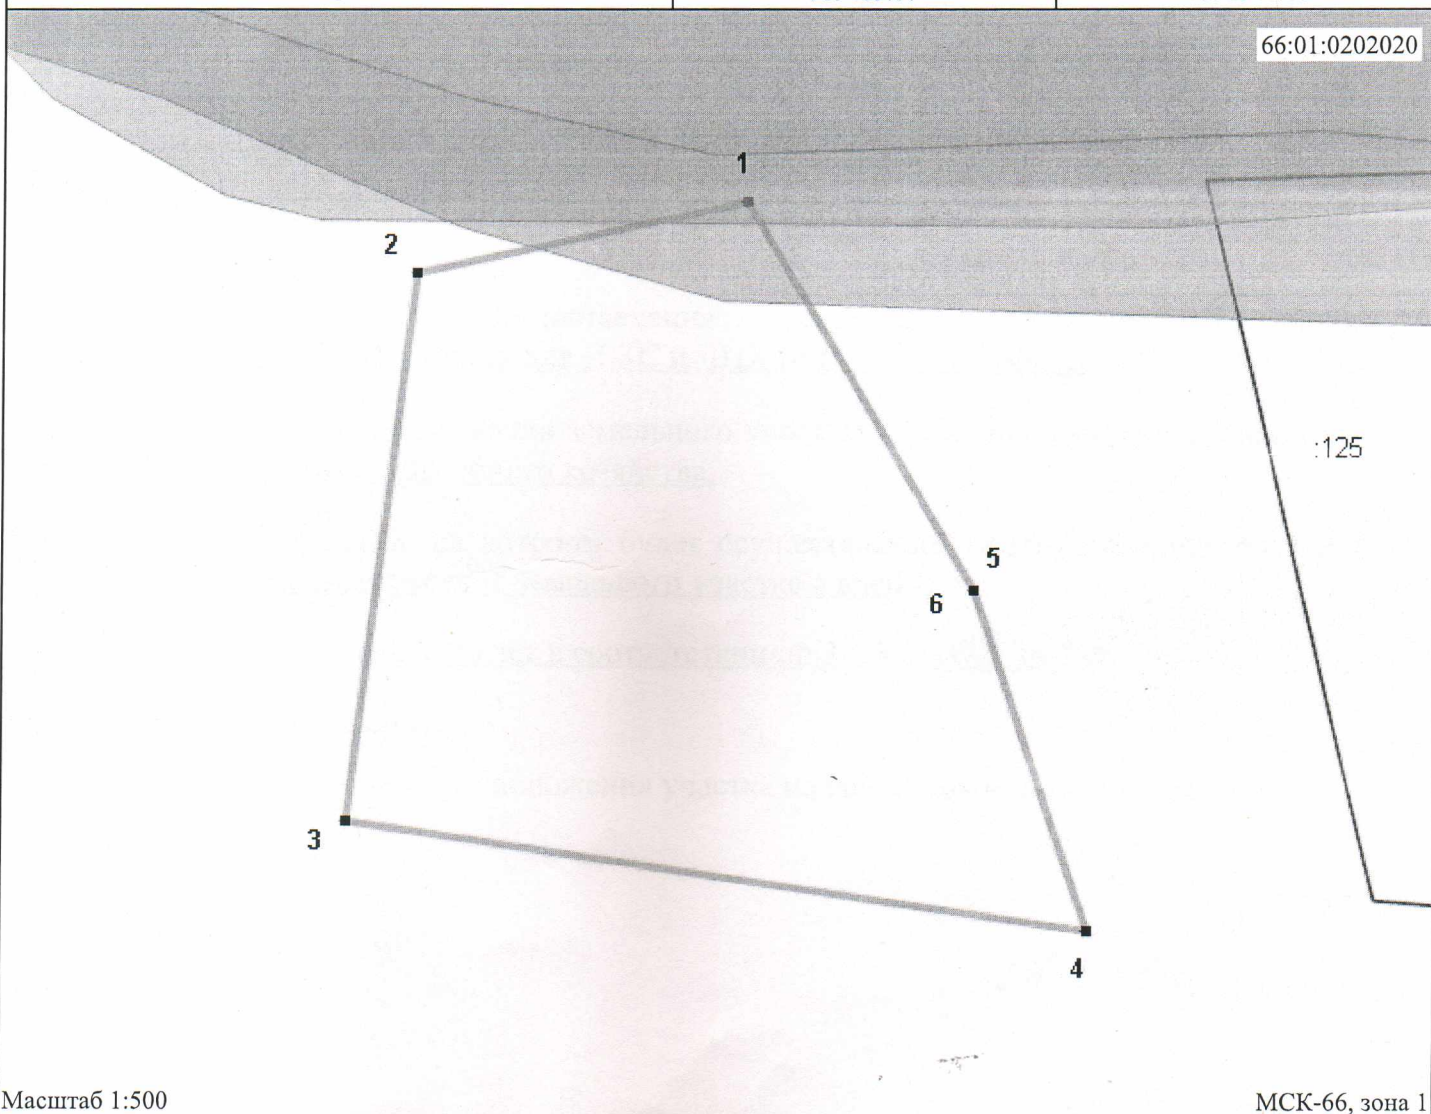

Масштаб 1:500

МСК-66, зона 1

Условные обозначения:



Обозначение характерных точек

:125

Земельные участки (Подпись)



Границы учтенных земельных
участков



ЗОУИТ по данным ГКН



Границы образуемого земельного
участка