

Утверждена

(наименование документа об утверждении, включая

наименования органов государственной власти или


органов местного самоуправления, принявших
решение об утверждении схемы или подписавших
соглашение о перераспределении земельных участков)

от _____ № _____

Схема расположения земельного участка или земельных участков
на кадастровом плане территорий

Условный номер земельного участка: 66:01:2301001:3У1		
Площадь земельного участка: 2280 кв.м.		
Обозначение характерных точек границ	Координаты, м	
	X	Y
1	2	3
1	521925.21	1596631.15
2	521952.02	1596601.14
3	521991.24	1596649.97
4	521996.60	1596677.88
5	521993.18	1596684.43
6	521986.35	1596675.76
7	521949.02	1596647.40

Кадастровый квартал: 66:01:2301001
 Система координат: МСК-66, зона I

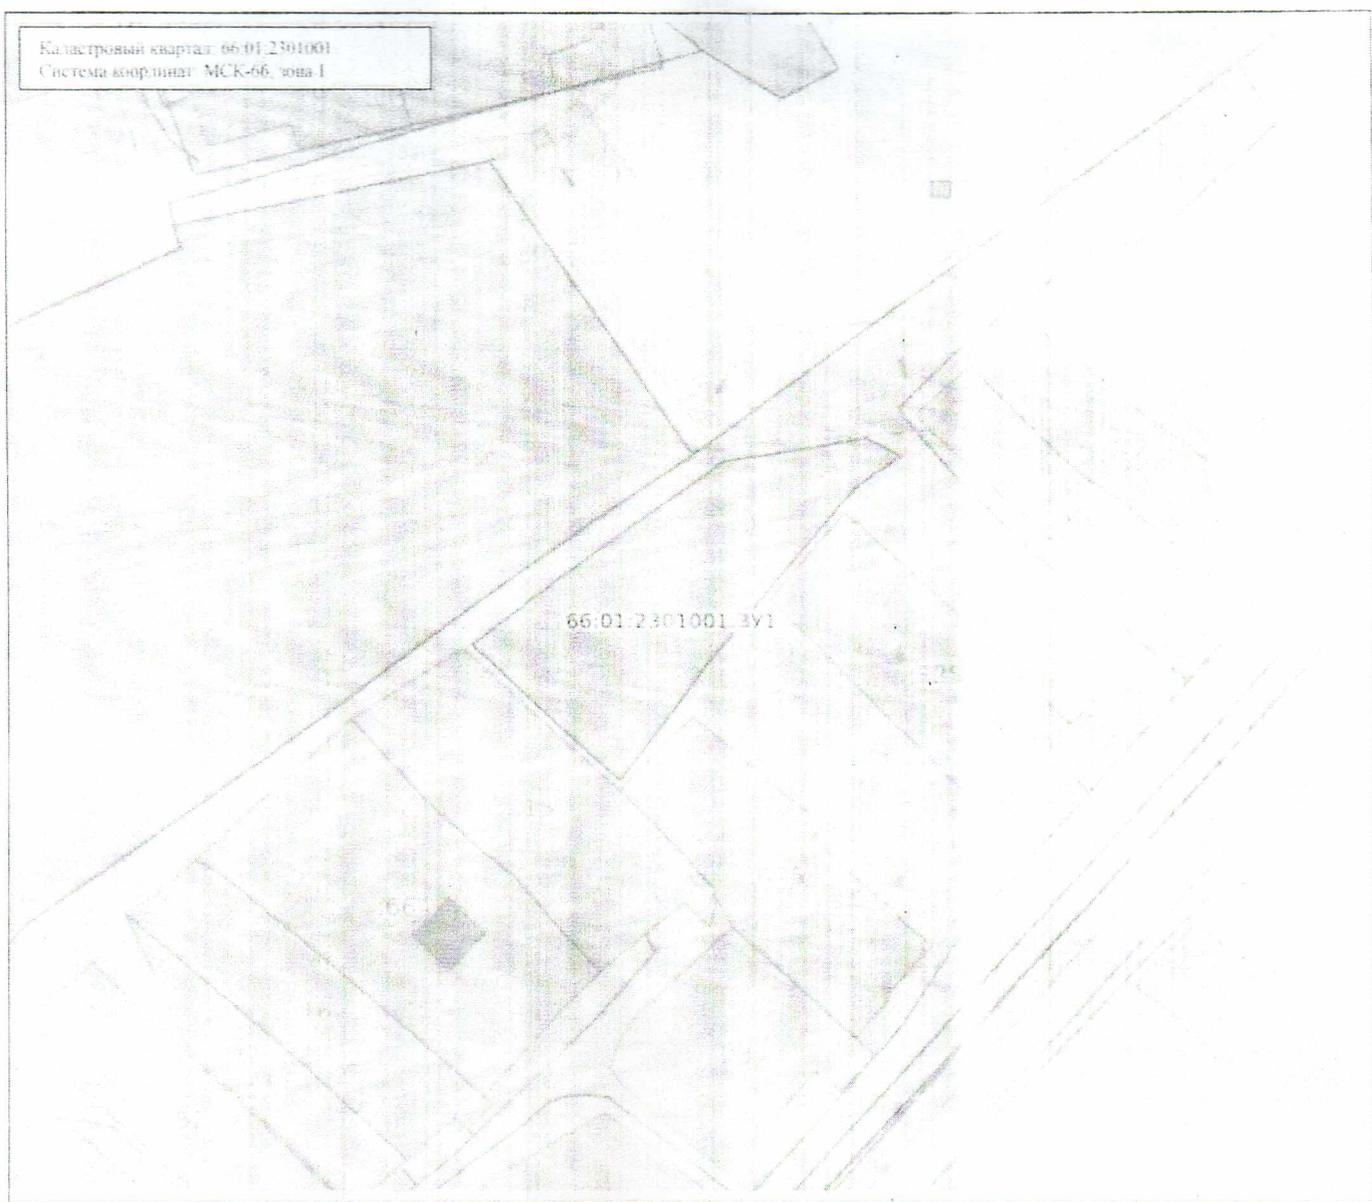

Масштаб: 1:2500

Условные обозначения:

	Государственная граница Российской Федерации		Границы территории, расположенной в границах кадастрового квартала
	Границы между субъектами Российской Федерации		Границы территории, расположенной в границах кадастрового квартала
	Границы муниципальных образований		Границы территории, расположенной в границах кадастрового квартала
	Границы населенных пунктов		Границы территории, расположенной в границах кадастрового квартала
	Кадастровые кварталы		Границы территории, расположенной в границах кадастрового квартала
	Сооружения		Границы территории, расположенной в границах кадастрового квартала
	Объекты незавершенного строительства		Границы территории, расположенной в границах кадастрового квартала
	Улицы		Границы территории, расположенной в границах кадастрового квартала
