

Утверждена

Постановлением Администрации

(наименование документа об утверждении, включая

МО Алапаевское


наименования органов государственной власти или

органов местного самоуправления, принявших решение об утверждении схемы
или подписавших соглашение о перераспределении земельных участков)

от _____ N _____

Схема расположения земельного участка или земельных участков на кадастровом плане территории

Площадь земельного участка: 2180 кв.м.

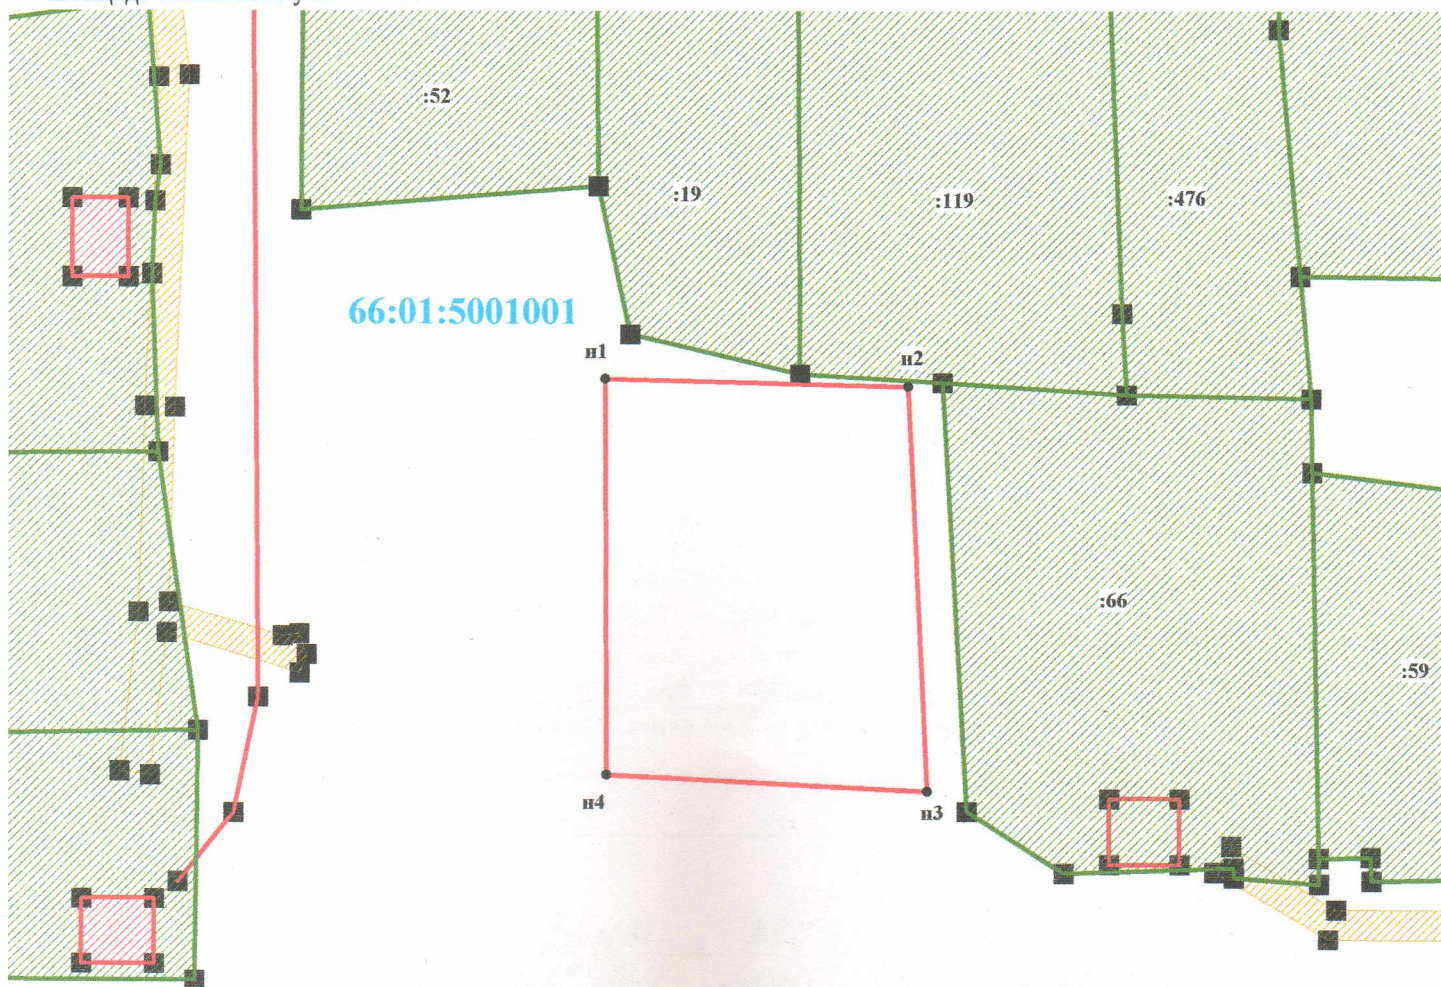

Обозначение характерных точек границ	X	Y
н1	482214.62	1601170.29
н2	482213.69	1601210.41
н3	482160.26	1601212.95
н4	482162.34	1601170.49
н1	482214.62	1601170.29

Масштаб 1:1000

Условные обозначения:

- граница образуемого земельного участка
66:01:5001001 — обозначение кадастрового квартала