

Утверждена

(наименование документа об утверждении, включая


наименования органов государственной власти или

органов местного самоуправления, принявших
решение об утверждении схемы или подписавших
соглашение о перераспределении земельных участков)

от _____ № _____

Схема расположения земельного участка или земельных участков
на кадастровом плане территории

Условный номер земельного участка: 66:01:5301001:ЗУ1		
Площадь земельного участка: 1989 кв.м.		
Обозначение характерных точек границ		Координаты, м
	X	Y
1	2	3
1	477075.56	1599667.91
2	477028.74	1599695.72
3	477018.25	1599675.32
4	477040.82	1599637.49
5	477042.78	1599634.70
6	477048.75	1599623.19

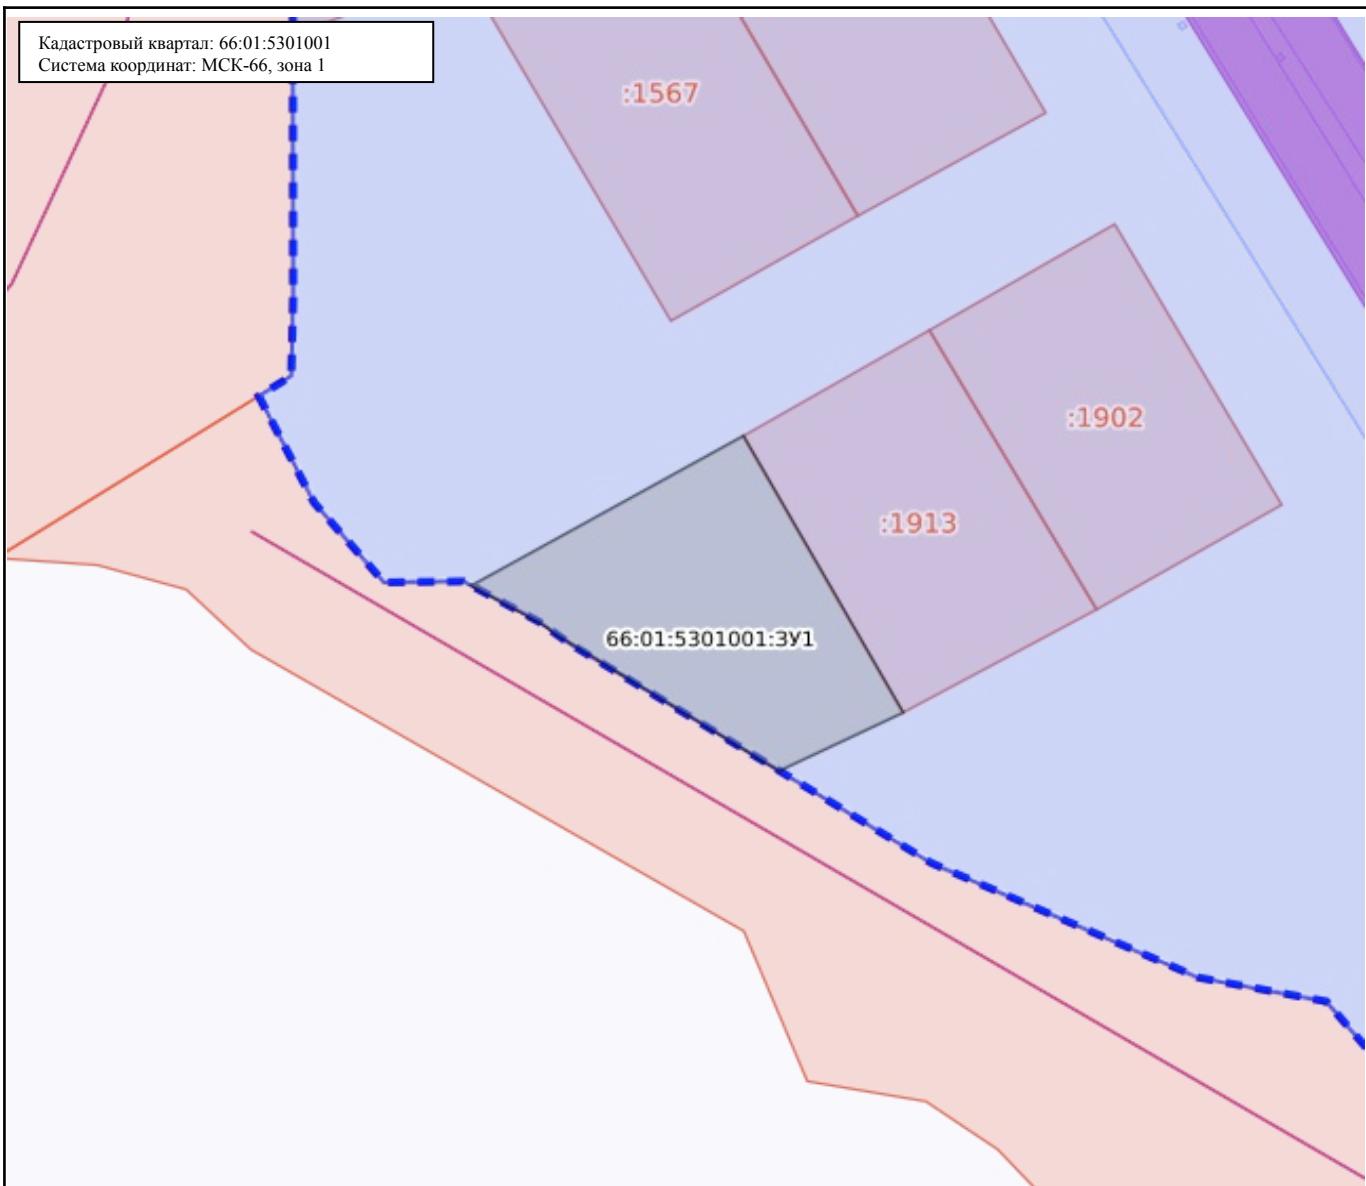

Масштаб: 1:2500

Условные обозначения:

■ 0.00	Государственная граница Российской Федерации	■ 00:00-00.00	Территория опережающего развития
■ 00:00-00.00	Границы между субъектами Российской Федерации	■ 00:00-00.00	Зоны территориального развития Российской Федерации
■ 00:00-00.00	Границы муниципальных образований	■ 00:00-00.00	Игорная зона
■ 00:00-00.00	Границы населённых пунктов	■ 00:00-00.00	Лесничество
■ 00:00:0000000	Кадастровые кварталы	■ 00:00-00.00	Утвержденный проект межевания территории
■ 00:00:0000000:00	Сооружения	■ 00:00-00.00	Границы территории, в отношении которой устанавливается публичный сервитут
■ 00:00:0000000:00	Объекты незавершенного строительства	■ 00:00-00.00	Байкальская природная территория и ее экологические зоны
■ 00:00:0000000:00	Здания	■ 00:00-00.00	Территория, в отношении которой принято решение о резервировании земель для государственных и муниципальных нужд
■ 00:00:0000000:00	Земельные участки		Образуемые ЗУ
■ 00:00-00.00	Зоны с особыми условиями использования территории		
■ 00:00-00.00	Территориальная зона		
■ 00:00-00.00	Территория объекта культурного наследия		
■ 00:00-00.00	Особо охраняемая природная территория		
■ 00:00-00.00	Особая экономическая зона		
■ 00:00-00.00	Охотничьи угодья		