

Утверждена постановлением
Администрации МО Алапаевское
№ _____ от _____ г.

Схема расположения земельного участка или земельных участков на кадастровом плане территории

Условный номер земельного участка

(указывается в случае, если предусматривается образование двух и более земельных участков)

Площадь земельного участка 4997 кв.

(указывается проектная площадь образуемого земельного участка, вычисленная с использованием технологических и программных средств, в том числе размещенных на официальном сайте федерального органа исполнительной власти, уполномоченного Правительством Российской Федерации на осуществление государственного кадастрового учета, государственной регистрации прав, ведение Единого государственного реестра недвижимости и предоставление сведений, содержащихся в Едином государственном реестре недвижимости, в информационно-телекоммуникационной сети "Интернет" (далее - официальный сайт), с округлением до 1 квадратного метра. Указанное значение площади земельного участка может быть уточнено при проведении кадастровых работ не более чем на десять процентов)

Обозначение характерных точек границ,

Координаты, м

(указываются в случае подготовки схемы расположения земельного участка с использованием технологических и программных средств, в том числе размещенных на официальном сайте. Значения координат, полученные с использованием указанных технологических и программных средств, указываются с округлением до 0,01 метра)

1

2

3

502504.96

1625248.40

502504.96

502518.35

1625317.59

502518.35

502455.25


1625338.90

502455.25

502432.74

1625272.31

502432.74

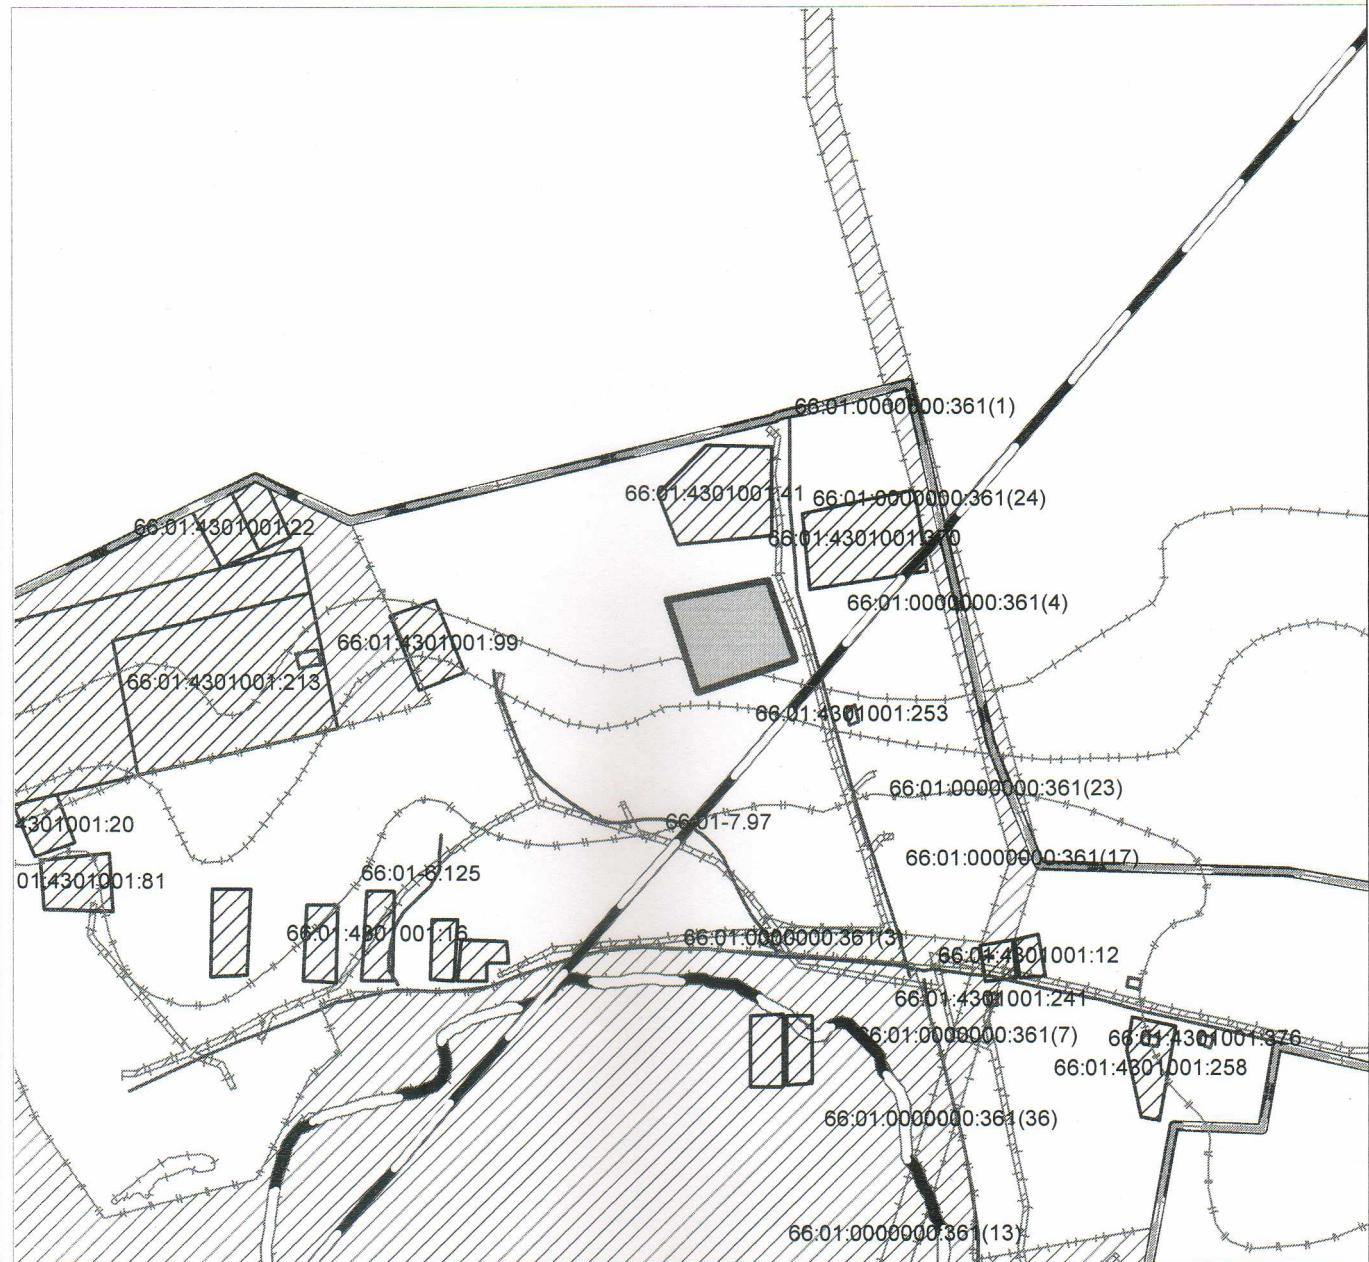

Масштаб 1:5000

Условные обозначения: ЗУ1

Адрес (местоположение): Свердловская область, Алапаевский район, д. Бутакова

Площадь: 4997 кв.м.

Категория земель: Земли населенных пунктов