

Утверждена

(наименование документа об утверждении, включая

наименования органов государственной власти или

органов местного самоуправления, принявших
решение об утверждении схемы или подписавших
соглашение о перераспределении земельных участков)

от _____ № _____


Схема расположения земельного участка или земельных участков
на кадастровом плане территории

Условный номер земельного участка: 66:01:5301001:ЗУ1

Площадь земельного участка: 1316 кв.м.

Обозначение характерных точек границ	Координаты, м	
	X	Y
1	2	3
1	477376.87	1600881.70
2	477331.65	1600888.00
3	477332.08	1600887.87
4	477332.00	1600883.80
5	477331.55	1600878.77
6	477330.74	1600868.86
7	477330.39	1600863.59
8	477330.09	1600858.05
9	477329.72	1600853.89
10	477374.16	1600857.40
11	477377.90	1600881.13

Кадастровый квартал: 66:01:5301001
Система координат: МСК-66, зона 1

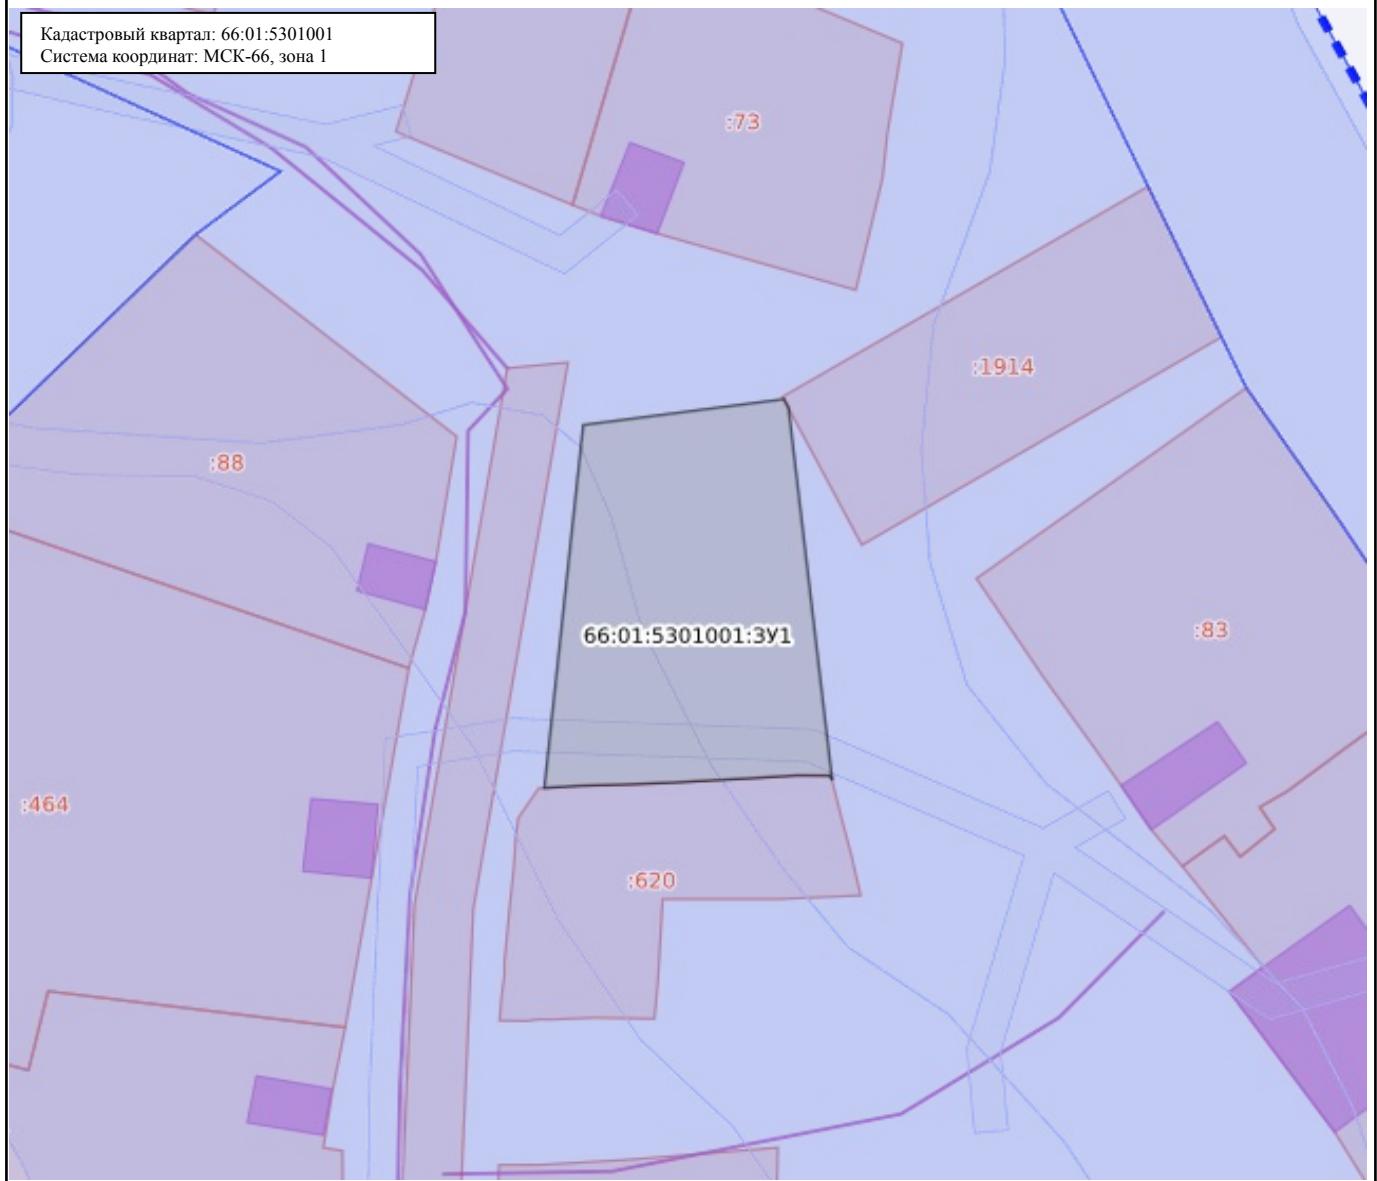

Масштаб: 1:800

Условные обозначения:

■ 0.00	Государственная граница Российской Федерации	■ 00:00-00.00	Территория опережающего развития
■ 00.00-00.00	Границы между субъектами Российской Федерации	■ 00:00-00.00	Зоны территориального развития Российской Федерации
■ 00:00-00.00	Границы муниципальных образований	■ 00:00-00.00	Игорная зона
■ 00:00-00.00	Границы населённых пунктов	■ 00:00-00.00	Лесничество
■ 00:00:0000000	Кадастровые кварталы	■ 00:00-00.00	Утвержденный проект межевания территории
■ 00:00:0000000:00	Сооружения	■ 00:00-00.00	Границы территории, в отношении которой устанавливается публичный сервитут
■ 00:00:0000000:00	Объекты незавершенного строительства	■ 00:00-00.00	Байкальская природная территория и ее экологические зоны
■ 00:00:0000000:00	Здания	■ 00:00-00.00	Территория, в отношении которой принято решение о резервировании земель для государственных и муниципальных нужд
■ 00:00:0000000:00	Земельные участки	■ 00:00-00.00:3У0	Образуемые ЗУ
■ 00:00-00.00	Зоны с особыми условиями использования территории		
■ 00:00-00.00	Территориальная зона		
■ 00:00-00.00	Территория объекта культурного наследия		
■ 00:00-00.00	Особо охраняемая природная территория		
■ 00:00-00.00	Особая экономическая зона		
■ 00:00-00.00	Охотничьи угодья		