

Утверждена

(наименование документа об утверждении, включая

наименования органов государственной власти или

органов местного самоуправления, принявших  
решение об утверждении схемы или подписавших  
соглашение о перераспределении земельных участков)


от \_\_\_\_\_ № \_\_\_\_\_

Схема расположения земельного участка или земельных участков  
на кадастровом плане территории

Условный номер земельного участка: 66:01:5701001:ЗУ1		
Площадь земельного участка: 2348 кв.м.		
Обозначение характерных точек границ	Координаты, м	
	X	Y

1	2	3
1	471883.91	1600649.85
2	471832.67	1600620.64
3	471850.18	1600586.67
4	471859.50	1600591.37
5	471903.94	1600616.42
6	471900.46	1600623.60

Кадастровый квартал: 66:01:5701001  
Система координат: МСК-66, зона 1

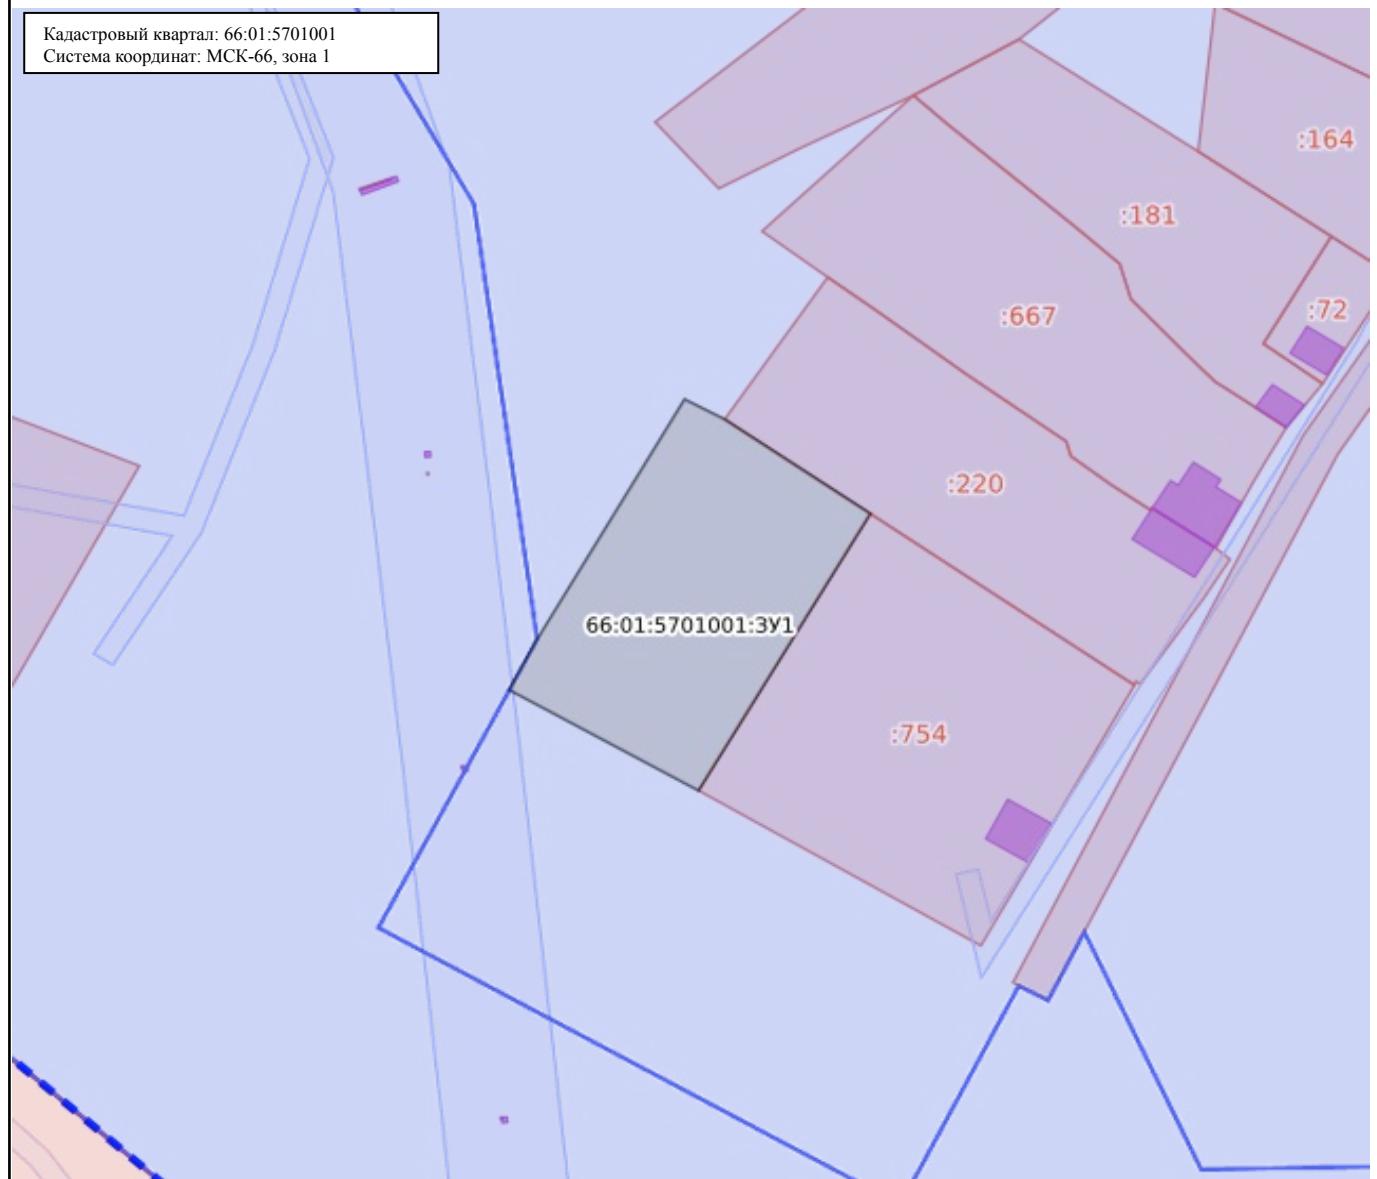

Масштаб: 1:2500

Условные обозначения:

<span style="color: #800000;">■</span> 0.00	Государственная граница Российской Федерации	<span style="color: #808000;">■</span> 00:00-00.00	Территория опережающего развития
<span style="color: #800000;">■</span> 00.00-00.00	Границы между субъектами Российской Федерации	<span style="color: #808000;">■</span> 00:00-00.00	Зоны территориального развития Российской Федерации
<span style="color: #800000;">■</span> 00:00-00.00	Границы муниципальных образований	<span style="color: #800000;">■</span> 00:00-00.00	Игорная зона
<span style="color: #008000;">■</span> 00:00-00.00	Границы населённых пунктов	<span style="color: #808000;">■</span> 00:00-00.00	Лесничество
<span style="color: #800000;">■</span> 00:00:0000000	Кадастровые кварталы	<span style="color: #808000;">■</span> 00.00.00000000.00	Утвержденный проект межевания территории
<span style="color: #8000FF;">■</span> 00:00:0000000:00	Сооружения	<span style="color: #800000;">■</span> 00:00-00.00	Границы территории, в отношении которой устанавливается публичный сервитут
<span style="color: #800000;">■</span> 00:00:0000000:00	Объекты незавершенного строительства	<span style="color: #808000;">■</span> 00:00-00.00	Байкальская природная территория и ее экологические зоны
<span style="color: #800000;">■</span> 00:00:0000000:00	Здания	<span style="color: #800000;">■</span> 00:00-00.00	Территория, в отношении которой принято решение о резервировании земель для государственных и муниципальных нужд
<span style="color: #800000;">■</span> 00:00:0000000:00	Земельные участки	<span style="color: #808000;">■</span> 00:00-00.00:ЗУ0	Образуемые ЗУ
<span style="color: #808080;">■</span> 00:00-00.00	Зоны с особыми условиями использования территории		
<span style="color: #0000FF;">■</span> 00:00-00.00	Территориальная зона		
<span style="color: #808080;">■</span> 00:00-00.00	Территория объекта культурного наследия		
<span style="color: #800000;">■</span> 00:00-00.00	Особо охраняемая природная территория		
<span style="color: #800000;">■</span> 00:00-00.00	Особая экономическая зона		
<span style="color: #808000;">■</span> 00:00-00.00	Охотничьи угодья		