

Схема расположения земельного участка или земельных участков на кадастровом плане территории

Условный номер земельного участка

(указывается в случае, если предусматривается образование двух и более земельных участков)

Площадь земельного участка 667 кв.м.


(указывается проектная площадь образуемого земельного участка, вычисленная с использованием технологических и программных средств, в том числе размещенных на официальном сайте федерального органа исполнительной власти, уполномоченного Правительством Российской Федерации на осуществление государственного кадастрового учета, государственной регистрации прав, ведение Единого государственного реестра недвижимости и предоставление сведений, содержащихся в Едином государственном реестре недвижимости, в информационно-телекоммуникационной сети "Интернет" (далее - официальный сайт), с округлением до 1 квадратного метра. Указанное значение площади земельного участка может быть уточнено при проведении кадастровых работ не более чем на десять процентов)

Обозначение характерных точек границ

Координаты, м

(указываются в случае подготовки схемы расположения земельного участка с использованием технологических и программных средств, в том числе размещенных на официальном сайте. Значения координат, полученные с использованием указанных технологических и программных средств, указываются с округлением до 0,01 метра)

1	2	3
1	476781.96	1590753.50
2	476781.36	1590763.48
3	476773.84	1590773.43
4	476745.76	1590771.72
5	476748.05	1590751.48

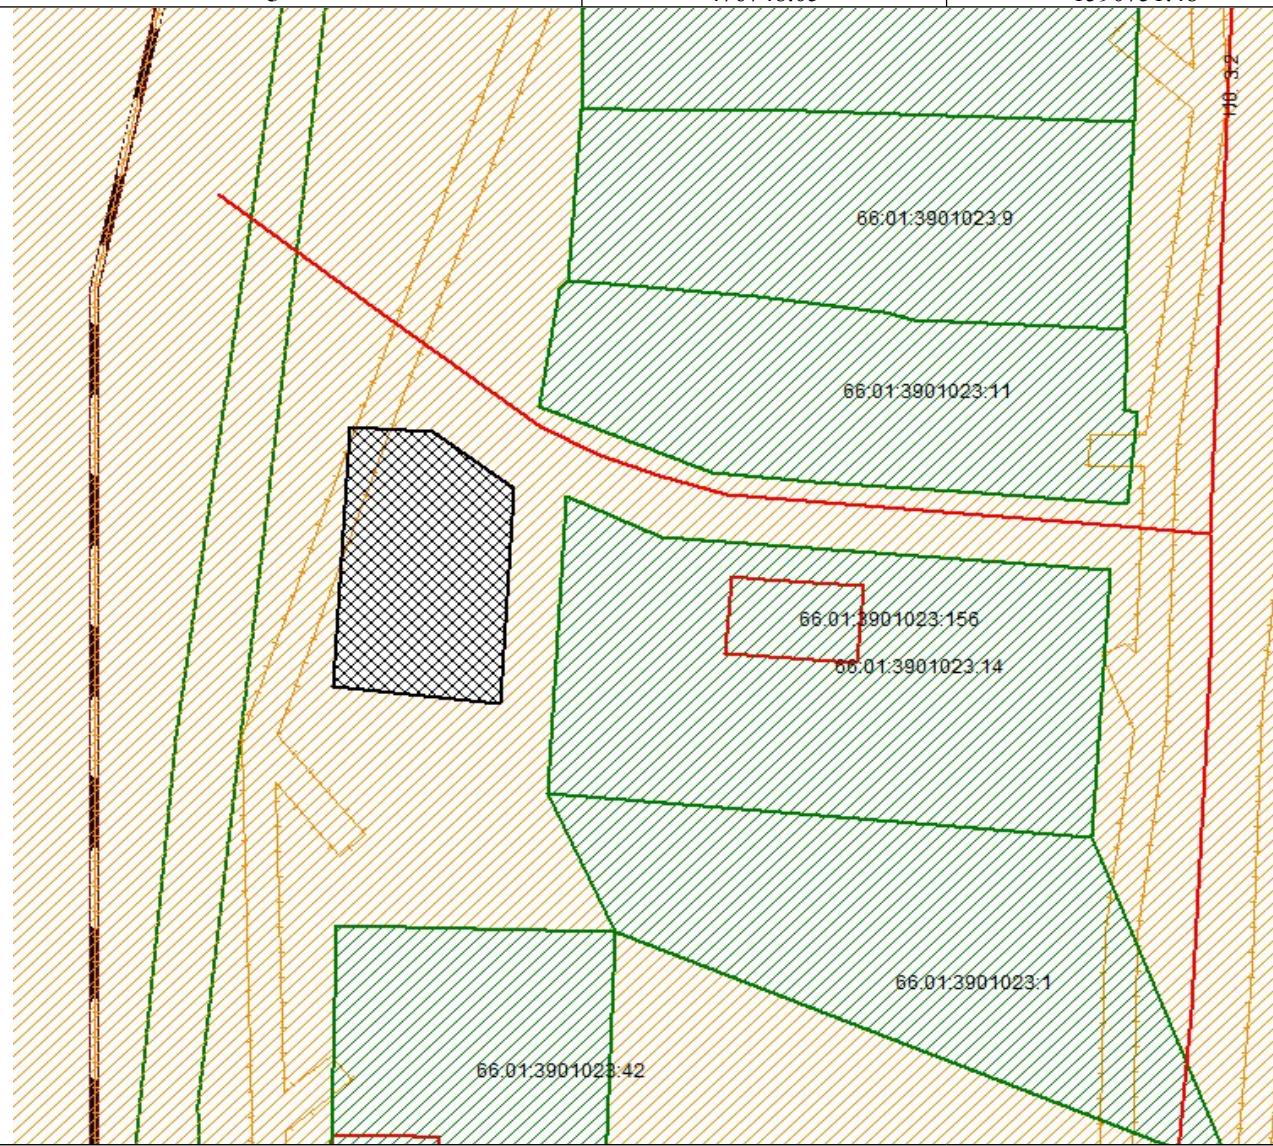

Масштаб 1:1000

Условные обозначения:



- граница образуемого земельного участка;

Адрес (местоположение): Свердловская область, Алапаевский район, д. Маевка, в 40 метрах по направлению на запад от здания № 14 по ул. Ленина.

Кадастровый квартал: 66:01:3901023

Ж-1. Жилая зона индивидуальной застройки посёлка Маёвка муниципального образования Алапаевское

Категория земель: земли населенных пунктов.

Площадь земельного участка: 667 кв.м.