


**Схема расположения земельного участка или земельных участков
на кадастровом плане территории**

Площадь земельного участка
Условный номер земельного участка

2190 кв.м
:3У1

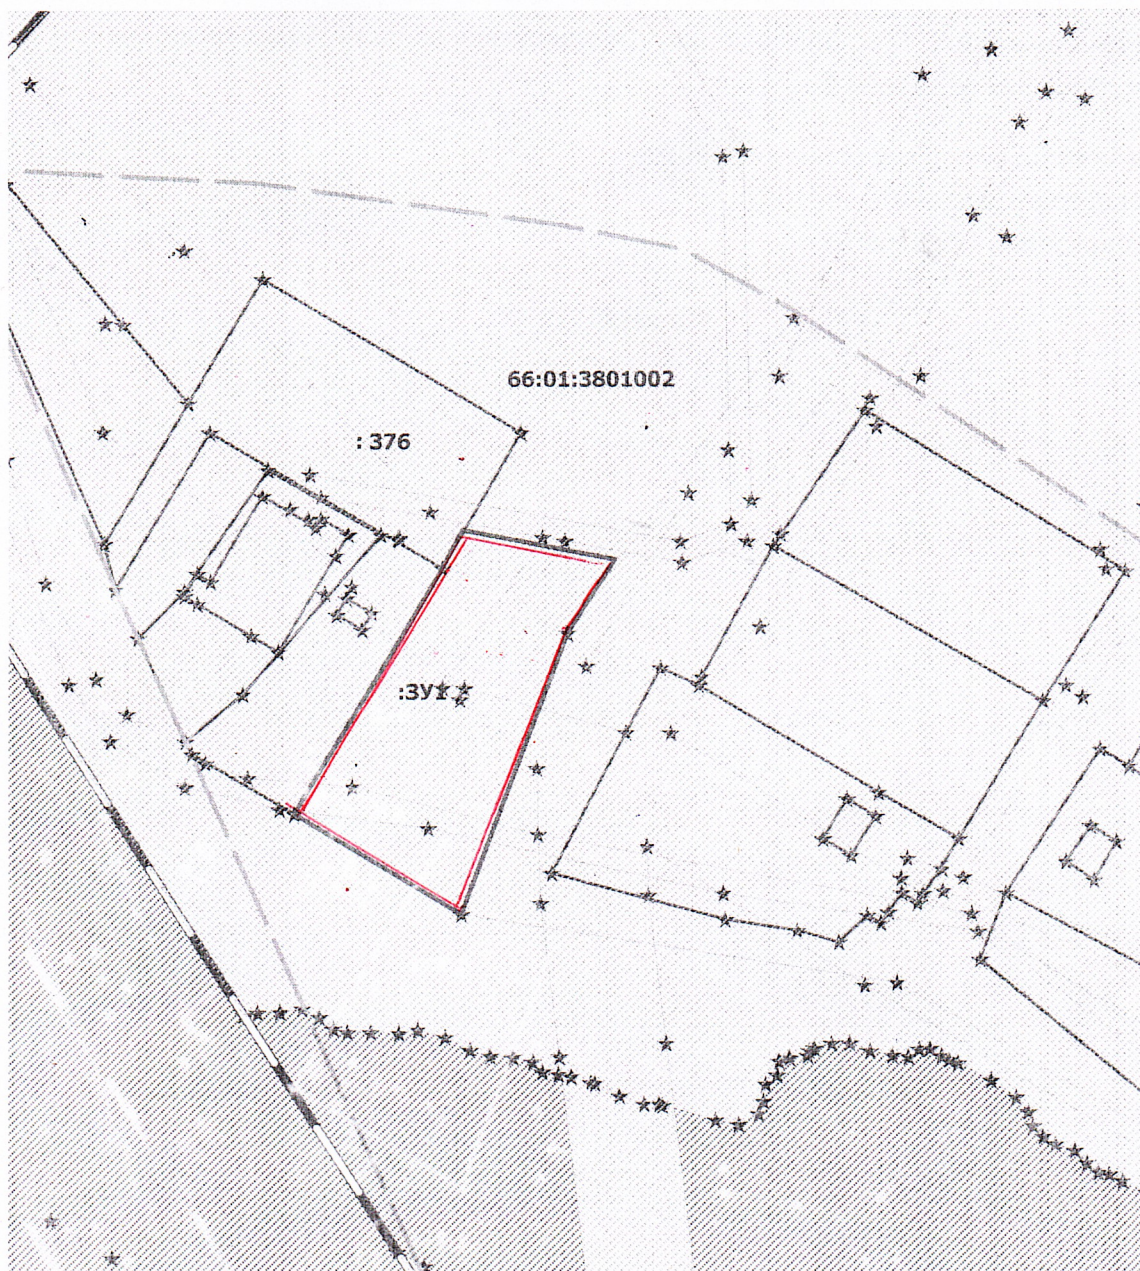

Условные обозначения:

 - граница земельного участка,

Обозначение характерных точек границ :ЗУИ	X	Y	Обозначение характерных точек границ участка)	X	Y
1	507644.80	1603369.26	-	-	-
2	507699.49	1603389.89	-	-	-
3	507713.68	1603399.13	-	-	-
4	507719.44	1603369.56	-	-	-
5	507711.94	1603365.60	-	-	-
6	507664.19	1603337.05	-	-	-

Адрес (местоположение): Местоположение: Свердловская область, Алапаевский район, с. Толмачево,
ул. Полевая, в 20 метрах от здания 2

Категория земель: земли населенных пунктов

Кадастровый квартал: 66:01:3801002

Система координат: МСК-66

Масштаб 1:1500