

Утверждена

(наименование документа об утверждении, включая

наименования органов государственной власти или


органов местного самоуправления, принявших
решение об утверждении схемы или подписавших
соглашение о перераспределении земельных участков)

от _____ № _____

Схема расположения земельного участка или земельных участков
на кадастровом плане территории

Условный номер земельного участка: 66:01:0302001:ЗУ1		
Площадь земельного участка: 1477 кв.м.		
Обозначение характерных точек границ		Координаты, м
	X	Y
1	2	3
1	516675.87	1601467.81
2	516739.96	1601478.01
3	516742.38	1601460.89
4	516679.49	1601439.88

Кадастровый квартал: 66:01:0302001
Система координат: МСК-66, зона 1

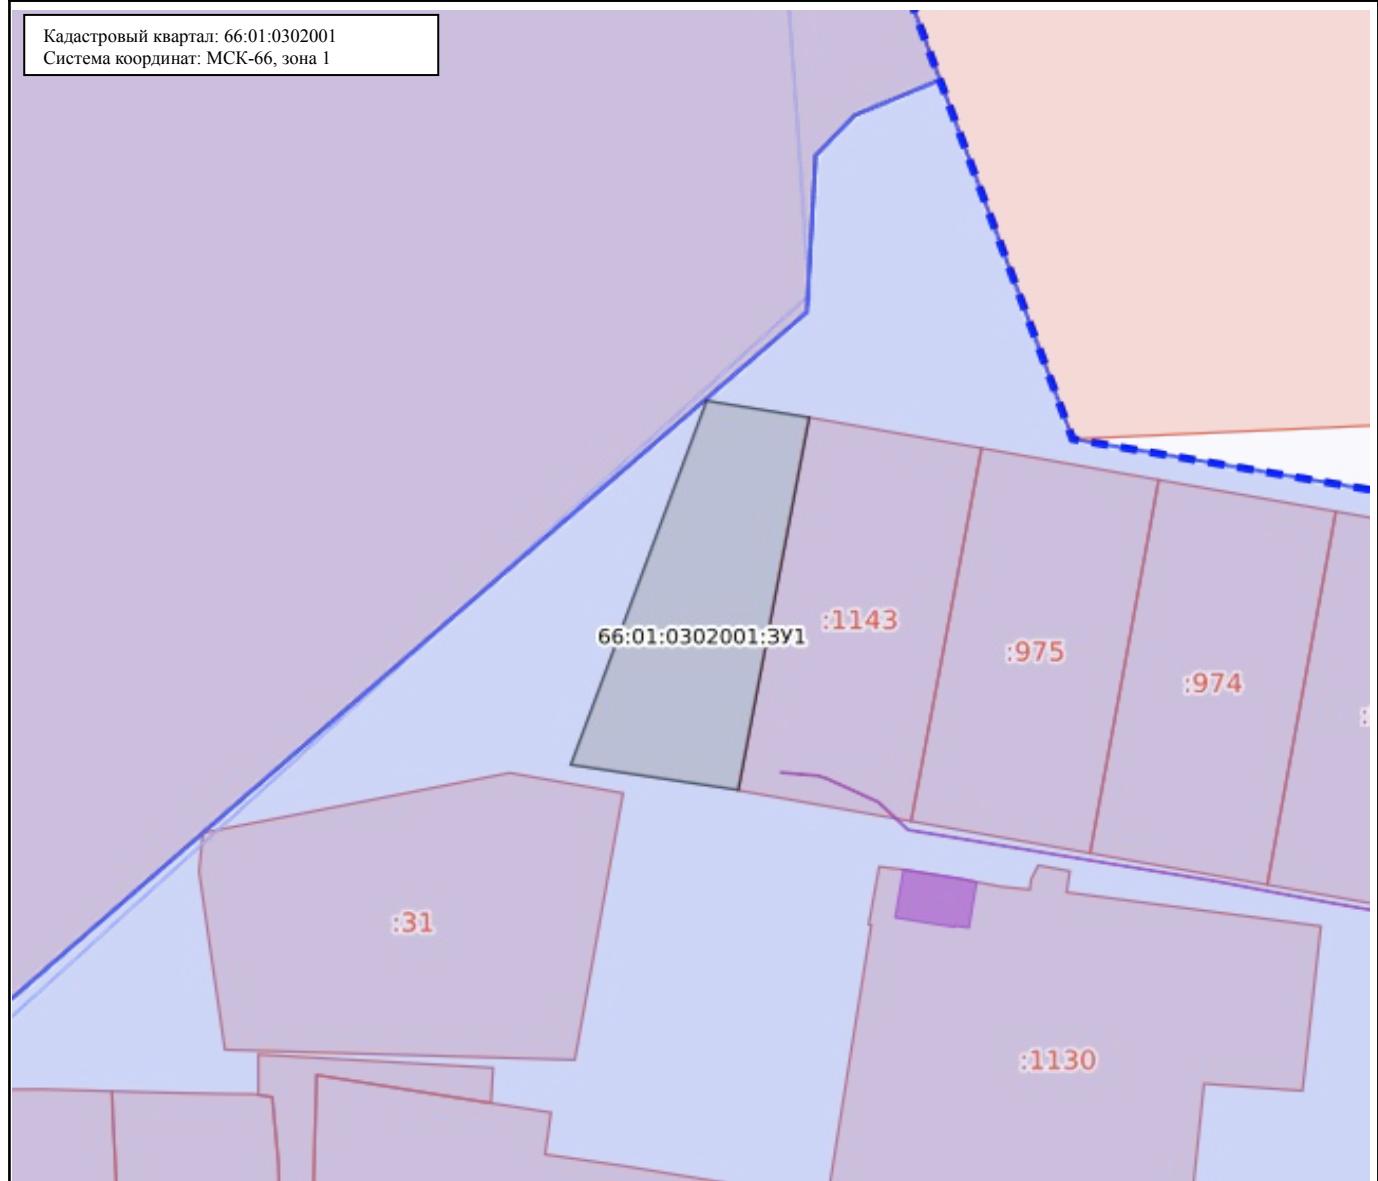

Масштаб: 1:1000

Условные обозначения:

0.00	Государственная граница Российской Федерации	00:00-00.00	Территория опережающего развития
00.00-00.00	Границы между субъектами Российской Федерации	00:00-00.00	Зоны территориального развития Российской Федерации
00:00-00.00	Границы муниципальных образований	00:00-00.00	Игорная зона
00:00-00.00	Границы населённых пунктов	00:00-00.00	Лесничество
00:00:0000000	Кадастровые кварталы	00:00-00.00	Утвержденный проект межевания территории
00:00:000000:00	Сооружения	00:00-00.00	Границы территории, в отношении которой устанавливается публичный сервитут
00:00:000000:00	Объекты незавершенного строительства	00:00-00.00	Байкальская природная территория и ее экологические зоны
00:00:000000:00	Здания	00:00-00.00	Территория, в отношении которой принято решение о резервировании земель для государственных и муниципальных нужд
00:00:000000:00	Земельные участки	00:00-00.00	Образуемые ЗУ
00:00-00.00	Зоны с особыми условиями использования территории	00:00-00.00	
00:00-00.00	Территориальная зона	00:00-00.00	
00:00-00.00	Территория объекта культурного наследия	00:00-00.00	
00:00-00.00	Особо охраняемая природная территория	00:00-00.00	
00:00-00.00	Особая экономическая зона	00:00-00.00	
00:00-00.00	Охотничьи угодья	00:00-00.00	