

Утверждена

Постановлением Администрации

(наименование документа об утверждении, включая

МО Алапаевское

наименования органов государственной власти или


органов местного самоуправления, принявших решение об утверждении схемы
или подписавших соглашение о перераспределении земельных участков)

от _____ N _____

Схема расположения земельного участка или земельных участков
на кадастровом плане территории

Площадь образуемого земельного участка: 3866 кв.м.

Масштаб 1:1500

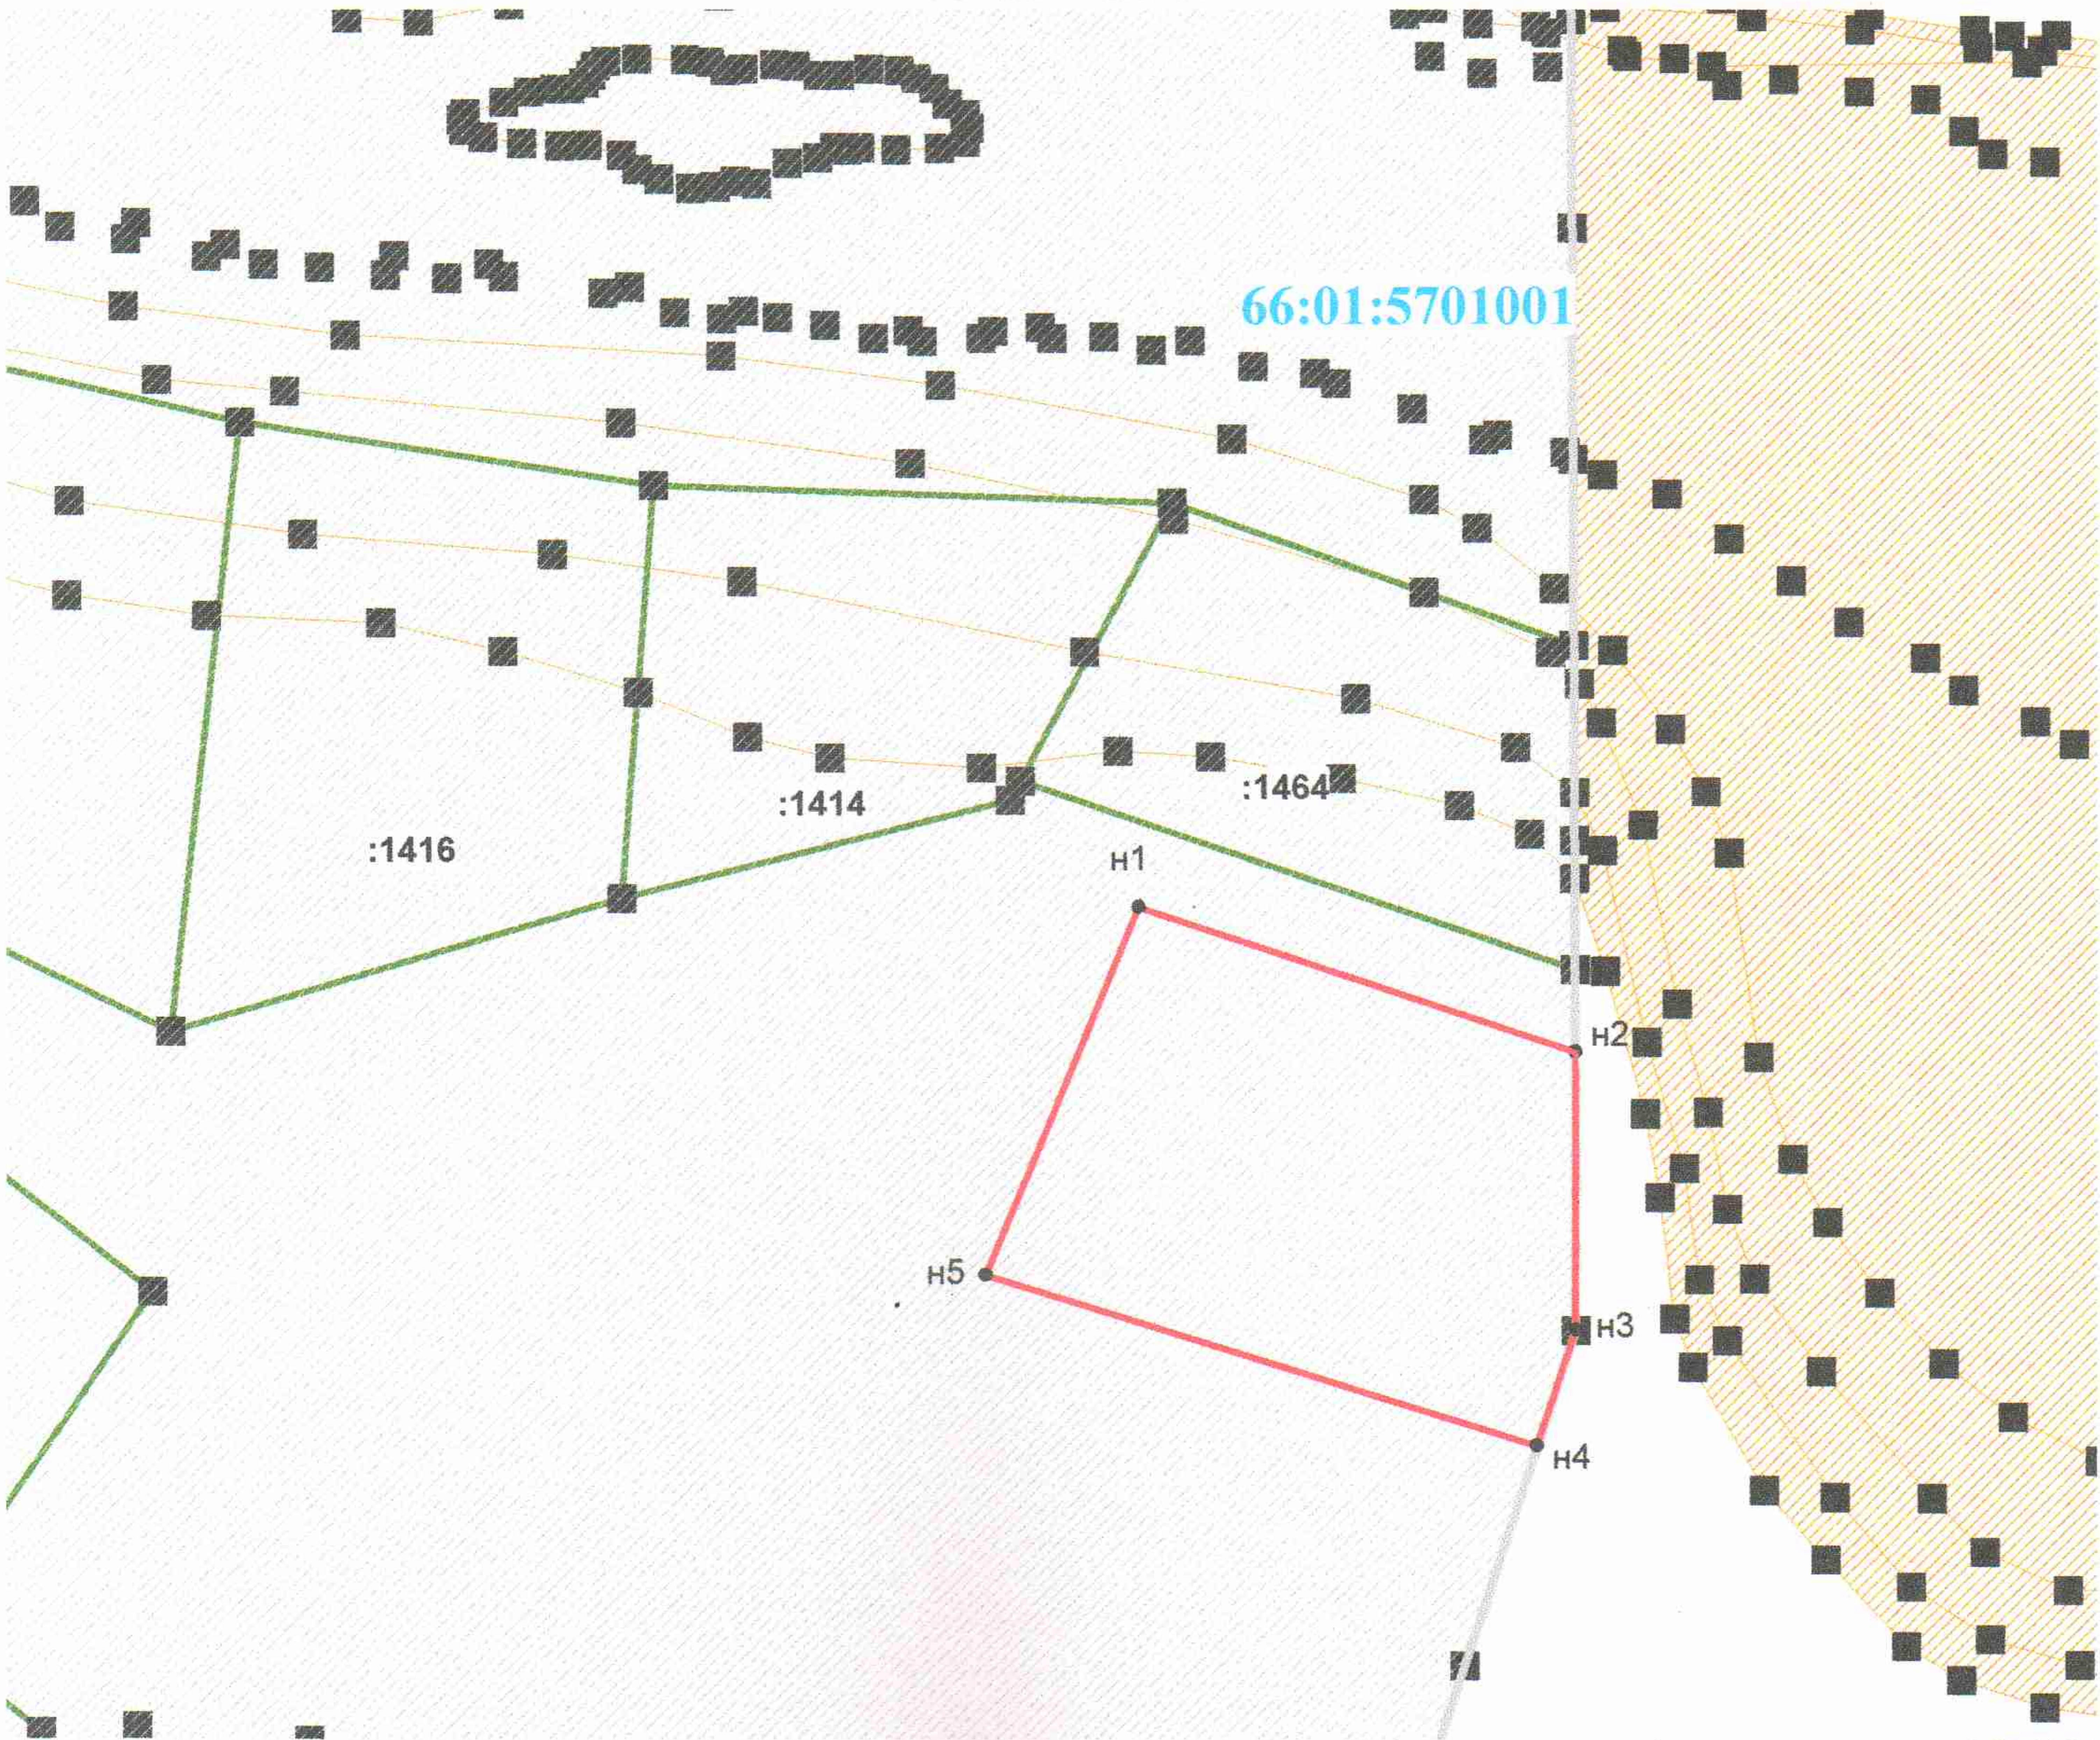

Система координат: МСК-66

Обозначение характерных точек границ	X	Y	Обозначение характерных точек границ	X	Y
н1	471907.94	1601602.77	н4	471834.79	1601657.10
н2	471888.38	1601662.26	н5	471857.95	1601581.91
н3	471850.48	1601662.39	н1	471907.94	1601602.77

Условные обозначения:

- граница образуемого земельного участка
- обозначение кадастрового квартала

Адрес: Российская Федерация, Свердловская область, Муниципальное образование Алапаевское, с. Раскатиha, примерно в 180 метрах по направлению на север от дома 23 по ул. Свердлова

Разрешенное использование: для индивидуального жилищного строительства

Категория земель: земли населенных пунктов

Зона: Ж-1. Жилая зона индивидуальной застройки с. Раскатиha МО Алапаевское.

Система координат: МСК-66

